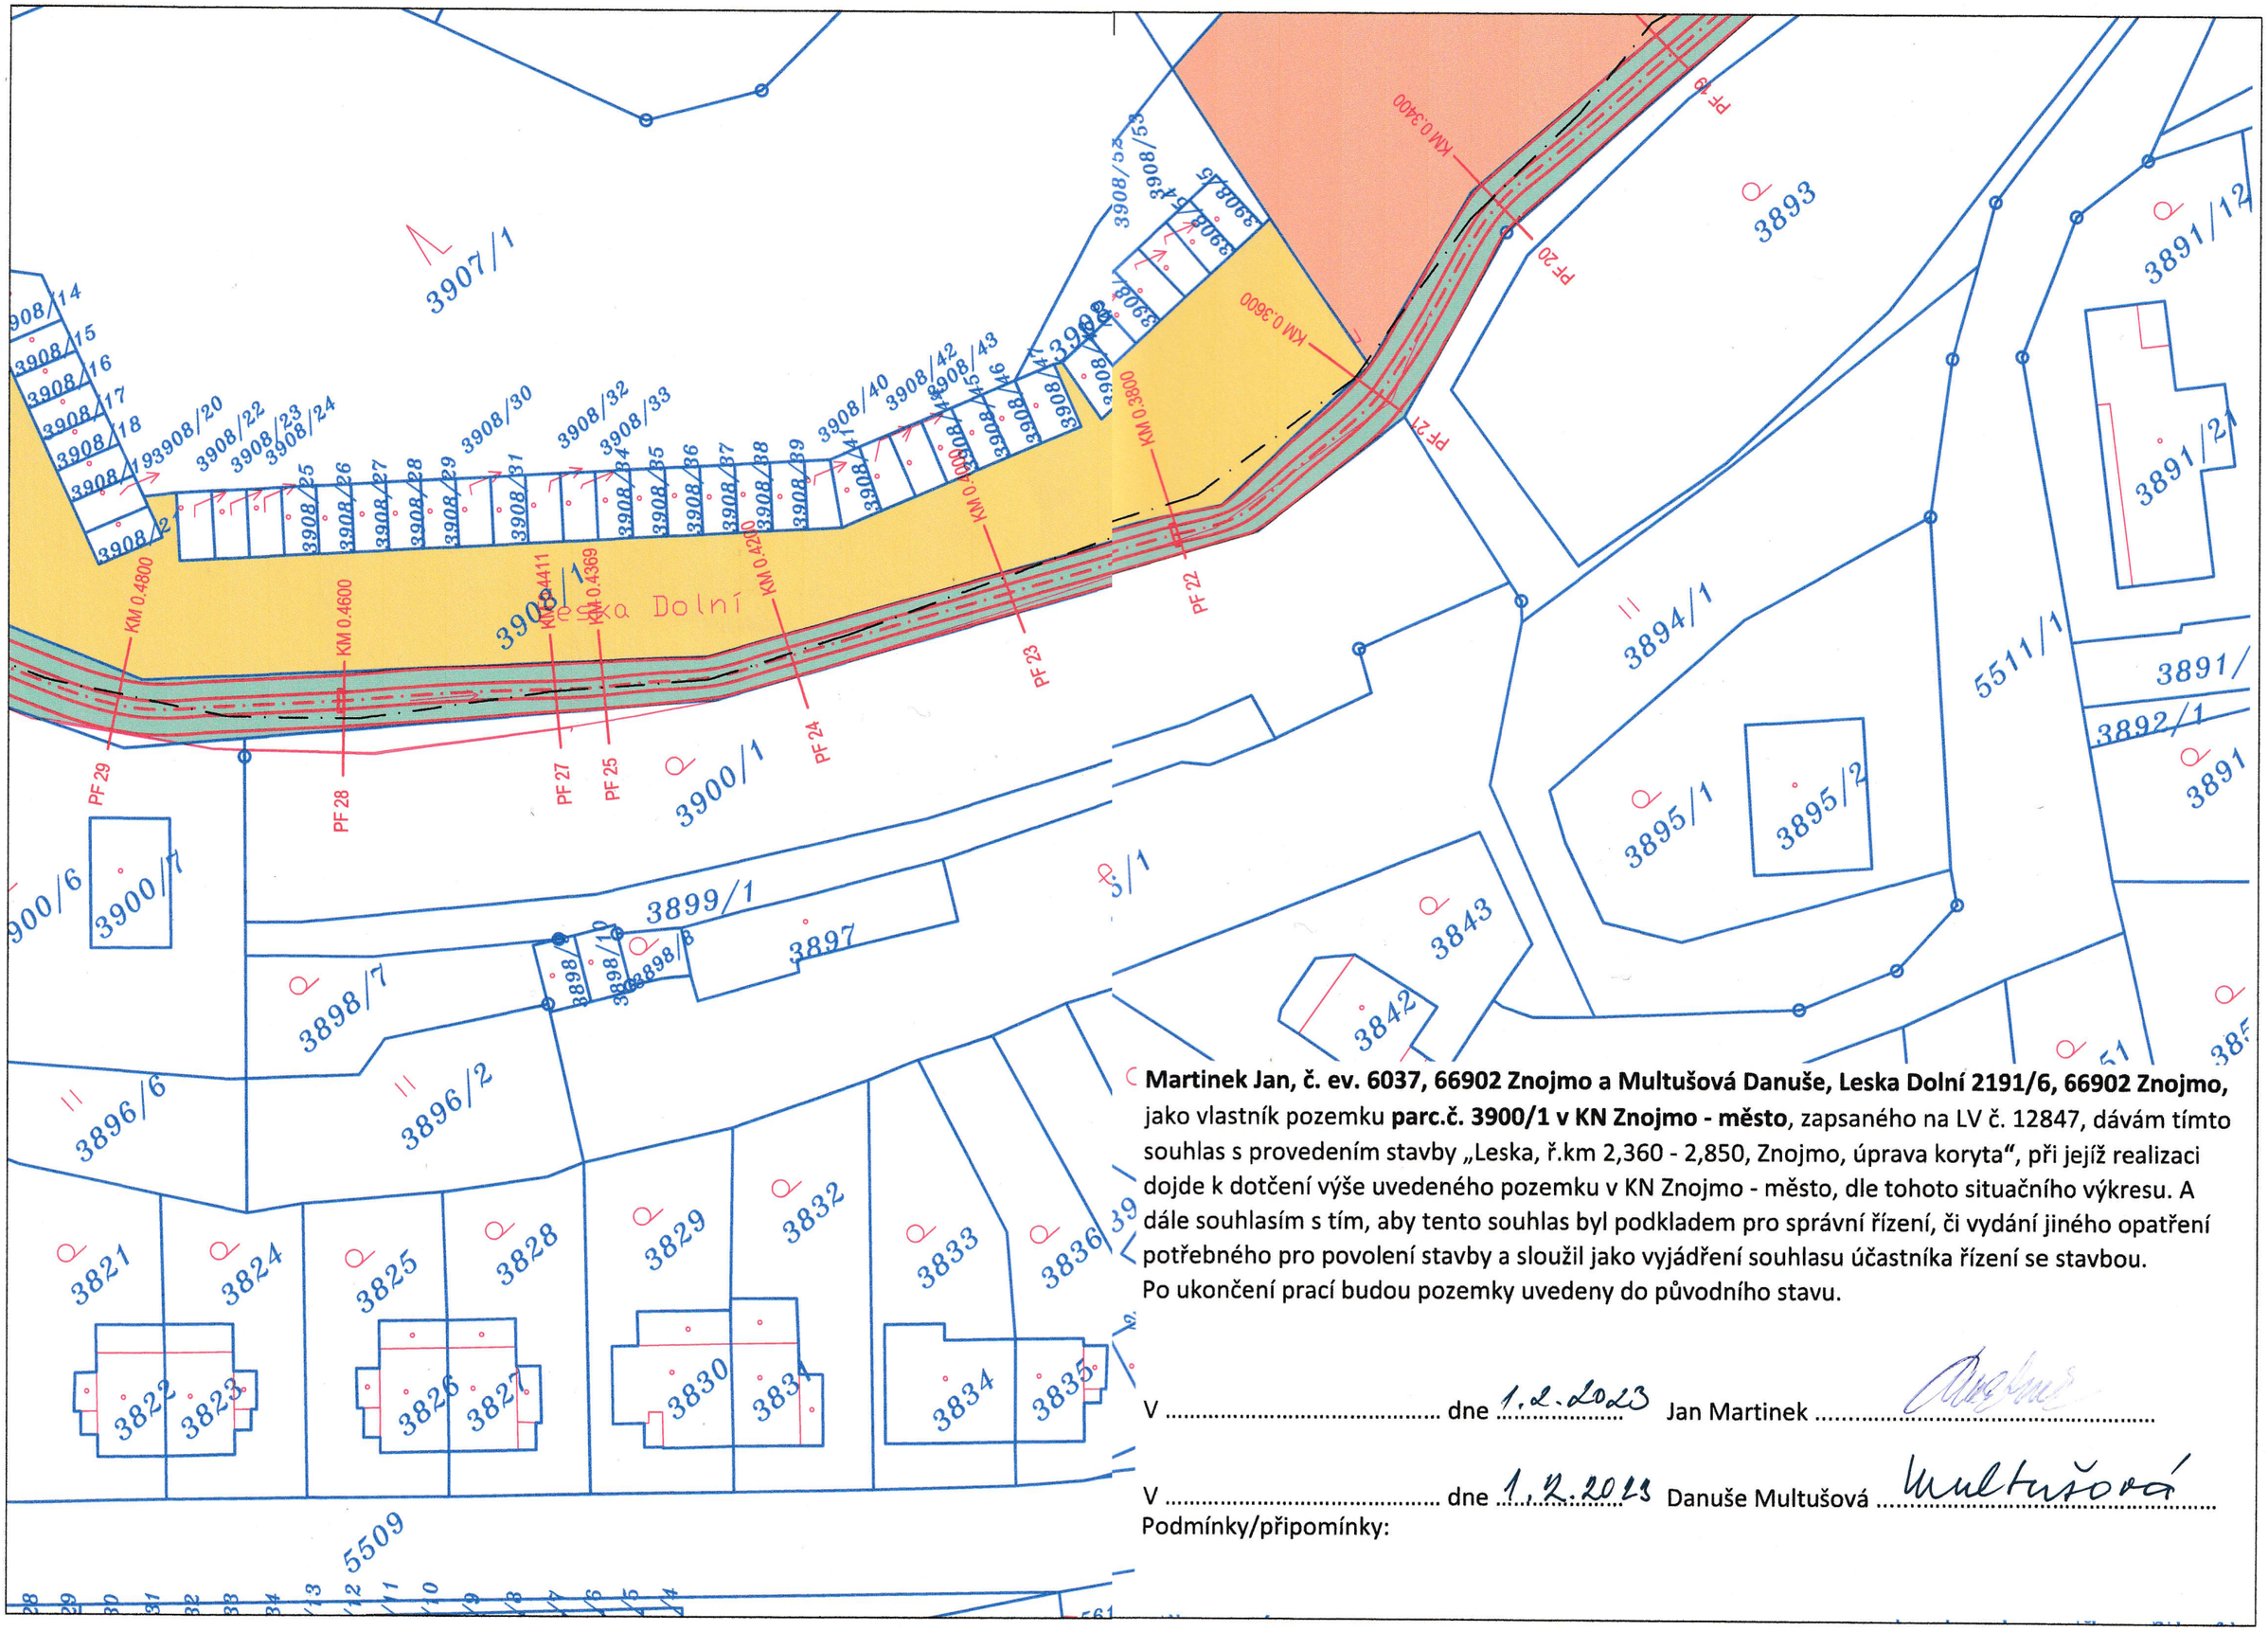

Martinek Jan, č. ev. 6037, 66902 Znojmo a Multušová Danuše, Leska Dolní 2191/6, 66902 Znojmo, jako vlastník pozemku **parc.č. 3900/1 v KN Znojmo - město**, zapsaného na LV č. 12847, dávám tímto souhlas s provedením stavby „Leska, ř.km 2,360 - 2,850, Znojmo, úprava koryta“, při jejíž realizaci dojde k dotčení výše uvedeného pozemku v KN Znojmo - město, dle tohoto situačního výkresu. A dále souhlasím s tím, aby tento souhlas byl podkladem pro správní řízení, či vydání jiného opatření potřebného pro povolení stavby a sloužil jako vyjádření souhlasu účastníka řízení se stavbou.
Po ukončení prací budou pozemky uvedeny do původního stavu.

V ..... dne 1.2.2023 Jan Martinek .....

V ..... dne 1.2.2023 Danuše Multušová .....

Podmínky/připomínky: