



## ŽEBŘÍK V MÍSTĚ VSTUPŮ


POHLED 1:25

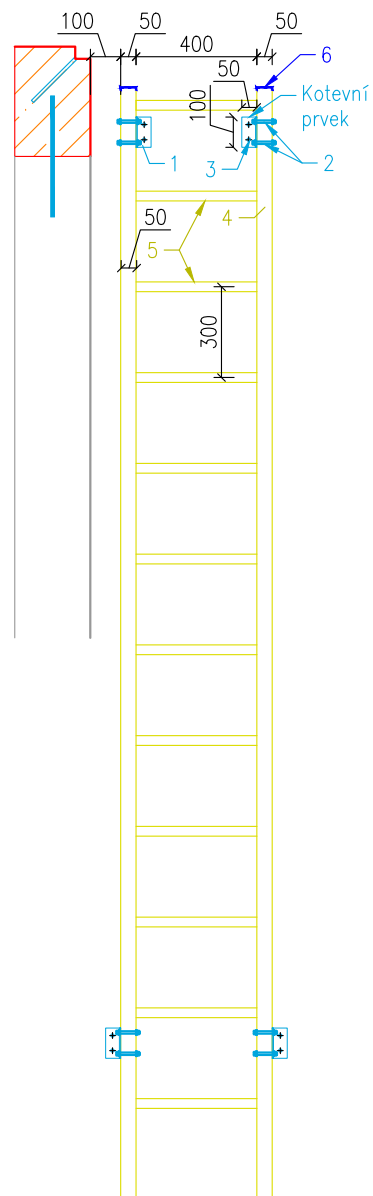


ŘEZ 1:25

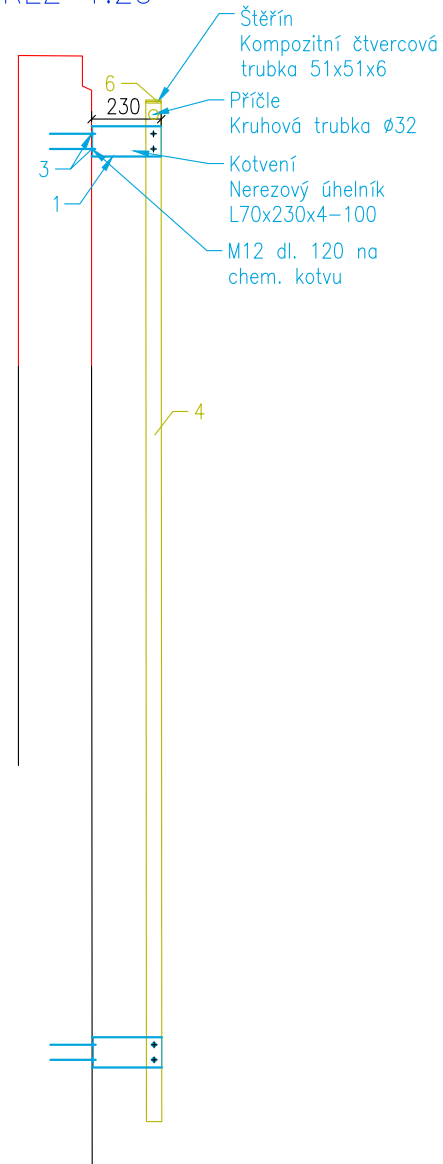

PŪDORYS 1:25

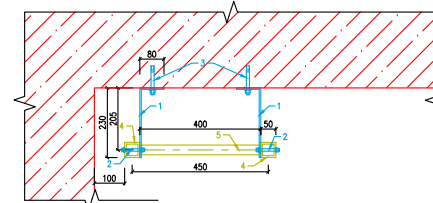


DETAIL ODSTRANĚNÍ PŮVODNÍHO ŽEBŘÍKU  
1:25

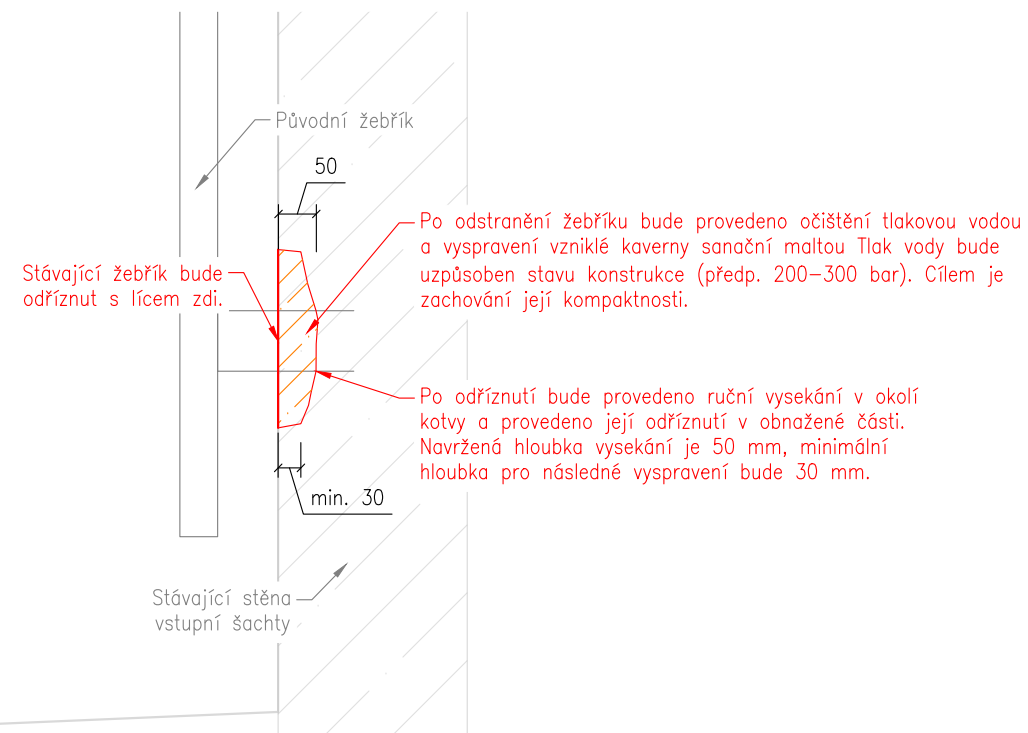

Poznámka:

- Žebřík bude oproti původnímu stavu kotven u pravé stěny vstupu (při pohledu do toku).
- Délka žebříků a počet příčlí bude řešeno zvlášť pro jednotlivé vstupy.
- Příčle budou při výrobě protiskluzově ošetřeny použitím křemičitého písku

### DETAIL KOTVENÍ 1:10

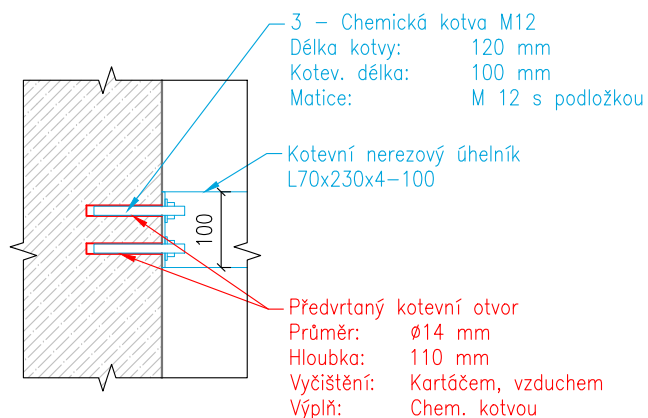

## SESTAVA - ŽEBŘÍK

Poz.	Součást	Kusů	Materiál	Hmot.
1	L70x230x4-100	4	1.4301	3.8
2	ŠROUB M8	8	1.4301	0.3
3	Z. TYČ M12	8	1.4301	0.672
4	ST 51x51/6	2	KOMPOZIT	22.3
5 - vstup 1	RT 32/3	9	KOMPOZIT	1.8
5 - vstup 2	RT 32/3	9	KOMPOZIT	1.8
5 - vstup 4	RT 32/3	9	KOMPOZIT	1.8
5 - vstup 6	RT 32/3	11	KOMPOZIT	2.2
5 - vstup 7	RT 32/3	10	KOMPOZIT	2.0
6	ZÁTKA	4	Ld-Pe	

Hmotnost celkem kg / 1 kpl: +/- 29



HG partner s.r.o.

Smetanova 200, 250 82 Úvaly  
[www.hgpartner.cz](http://www.hgpartner.cz)

Telefon: 246 082 015  
e-mail: [hgp@hgpartner.cz](mailto:hgp@hgpartner.cz)

Paré č.:

Investor: Povodí Ohře, státní podnik, Bezručova 4219, 430 03 Chomutov

Datum:	8/2023
--------	--------

Odpovědný projektant:	Ing. Jaroslav Vrzák
-----------------------	---------------------

Č. zakázky:	H23 - 003
-------------	-----------

Vypracoval:	Ing. Denisa Škarydová
-------------	-----------------------

Změna:	-
--------	---

Akce: Bystřice, úsek 2, ř. km 4,322-4,976 - panely střední chodby bez křižení s komunikací - úsek č.2

Stupeň: DSP/DPS

Název části: DOKUMENTACE OBJEKTŮ

Část:	D
-------	---

Příloha: **ŽEBŘÍK V MÍSTĚ VSTUPŮ**

Měřítko: 1:10 1:25	Č. přílohy: <b>D.10</b>
-----------------------	----------------------------