VYTYČOVACÍ VÝKRES 1. ČÁST
M 1:500

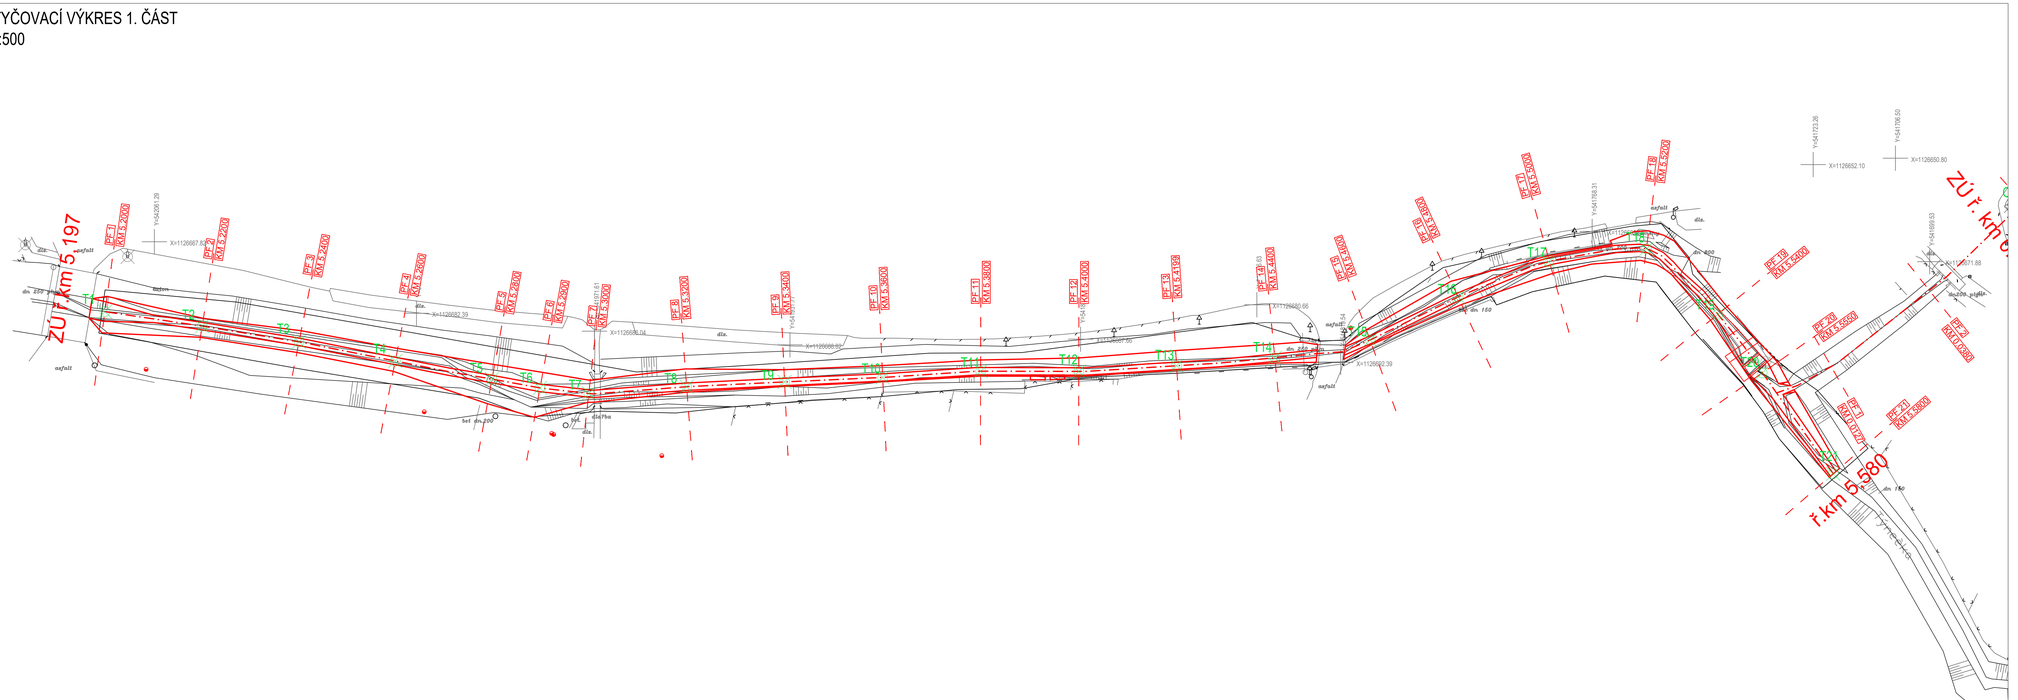

SOUŘADNICE VYTYČOVACÍCH BODŮ

BOD	X	Y	PŘÍČNÝ ŘEZ
T1	-1126682.06	-542071.36	PF 1
T2	-1126685.01	-542051.55	PF2
T3	-1126688.20	-542031.81	PF3
T4	-1126692.11	-542012.20	PF 4
T5	-1126695.79	-541992.50	PF 5
T6	-1126697.59	-541982.71	PF 6
T7	-1126698.73	-541972.77	PF 7
T8	-1126697.35	-541952.83	PF 8
T9	-1126696.38	-541932.87	PF 9
T10	-1126695.45	-541912.88	PF 10
T11	-1126694.19	-541892.92	PF 11
T12	-1126694.23	-541872.92	PF 12
T13	-1126693.08	-541852.99	PF 13
T14	-1126691.44	-541832.98	PF 14
T15	-1126687.83	-541813.57	PF 15
T16	-1126679.05	-541795.62	PF 16
T17	-1126671.88	-541777.17	PF 17
T18	-1126669.27	-541757.25	PF 18
T19	-1126682.58	-541742.68	PF 19
T20	-1126694.54	-541733.65	PF 20
T21	-1126715.07	-541719.18	PF 21

LEGENDA

- T6 — BOD VYTYČENÍ
- GEODETICKÉ ZAMĚŘENÍ
- OSA TOKU NÁVRH
- NÁVRH

S

VODOHOSPODÁŘSKÝ ROZVOJ A VÝSTAVBA a.s.
Nábřežní 4
150 56 Praha 5
DIVIZE 06

VÝŠKOPISNÝ SYSTÉM: BpV
POLOHOPISNÝ SYSTÉM: S-JTSK
Verze

Navrhl	Odp. projektant	Techn. kontrola	Paré
ING. D. KOMENDOVÁ	ING. O. HUBÁČEK	ING. O. HUBÁČEK	

Kraj	Olomoucký	Obec	Velký Týnec
Investor	Povodí Moravy, s.p.	k.ú.	Velký Týnec

DVT Týnečka a DVT Beroňka - těžba sedimentů

C. Situační výkresy

Vytyčovací výkres 1.část

Soubor	C.5_Vytycovaci_vykres.dwg
Formát	5 x A4
Datum	8/2021
Stupeň	DSP/DPS
Zakázka	4943/006
Měřítko	1:500
Č. výkresu	C.5.1.

VYTYČOVACÍ VÝKRES 2. ČÁST
M 1:500

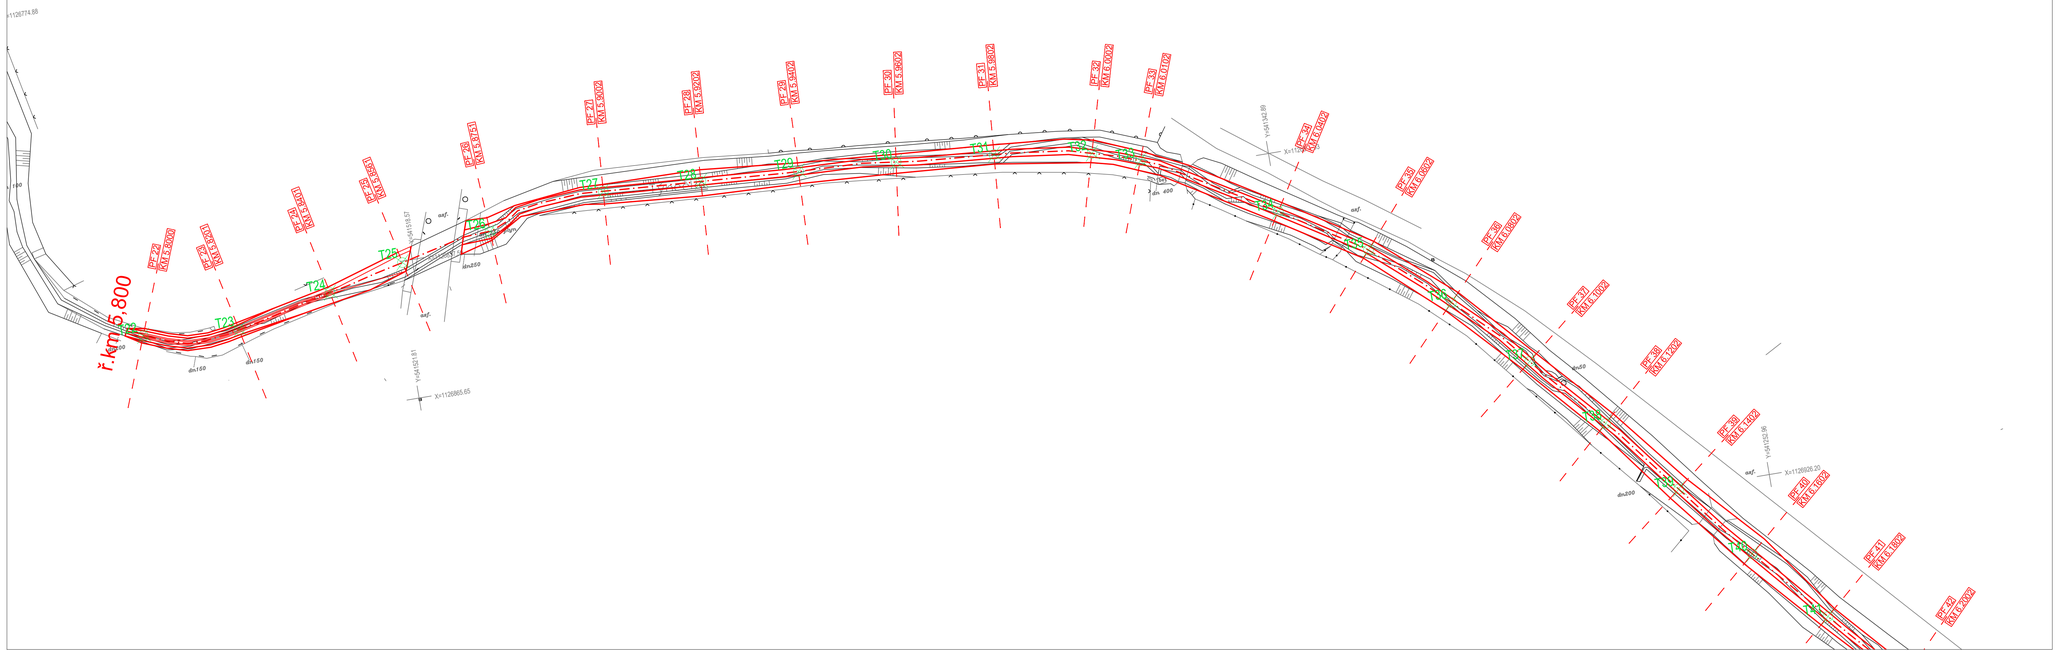

SOUŘADNICE VYTYČOVACÍCH BODŮ

BOD	X	Y	PŘÍČNÝ ŘEZ
T22	-1126843.90	-541575.18	PF 22
T23	-1126845.89	-541555.71	PF 23
T24	-1126841.49	-541536.21	PF 24
T25	-1126837.88	-541520.62	PF 25
T26	-1126834.58	-541501.98	PF 26
T27	-1126830.26	-541477.88	PF 27
T28	-1126831.56	-541457.92	PF 28
T29	-1126832.81	-541437.96	PF 29
T30	-1126834.18	-541418.02	PF 30
T31	-1126835.96	-541398.11	PF 31
T32	-1126838.99	-541378.39	PF 32
T33	-1126842.10	-541368.89	PF 33
T34	-1126856.87	-541342.85	PF 34
T35	-1126867.68	-541326.02	PF 35
T36	-1126881.00	-541311.12	PF 36
T37	-1126895.46	-541297.35	PF 37
T38	-1126910.45	-541284.11	PF 38
T39	-1126926.09	-541271.66	PF 39
T40	-1126941.58	-541259.02	PF 40
T41	-1126956.69	-541245.92	PF 41

LEGENDA

- T64 BOD VYTYČENÍ
- GEODETICKÉ ZAMĚŘENÍ
- OSA TOKU NÁVRH
- NÁVRH

S

VODOHOSPODÁŘSKÝ ROZVOJ A VÝSTAVBA a.s.
Nábřežní 4
150 56 Praha 5
DIVIZE 06

VÝŠKOPISNÝ SYSTÉM: BpV
POLOHOPISNÝ SYSTÉM: S-JTSK
Verze

Navrhl	Odp. projektant	Techn. kontrola	Paré
ING. D. KOMENDOVÁ	ING. O. HUBÁČEK	ING. O. HUBÁČEK	

Kraj	Olomoucký	Obec	Velký Týnec
Investor	Povodí Moravy, s.p.	k.ú.	Velký Týnec

DVT Týnečka a DVT Beroňka - těžba sedimentů

C. Situační výkresy

Vytyčovací výkres 2. část

Soubor	C.5_Vytycovaci_vykres.dwg
Formát	5 x A4
Datum	8/2021
Stupeň	DSP/DPS
Zakázka	4943/006
Měřítko	1:500
Č. výkresu	C.5.2.

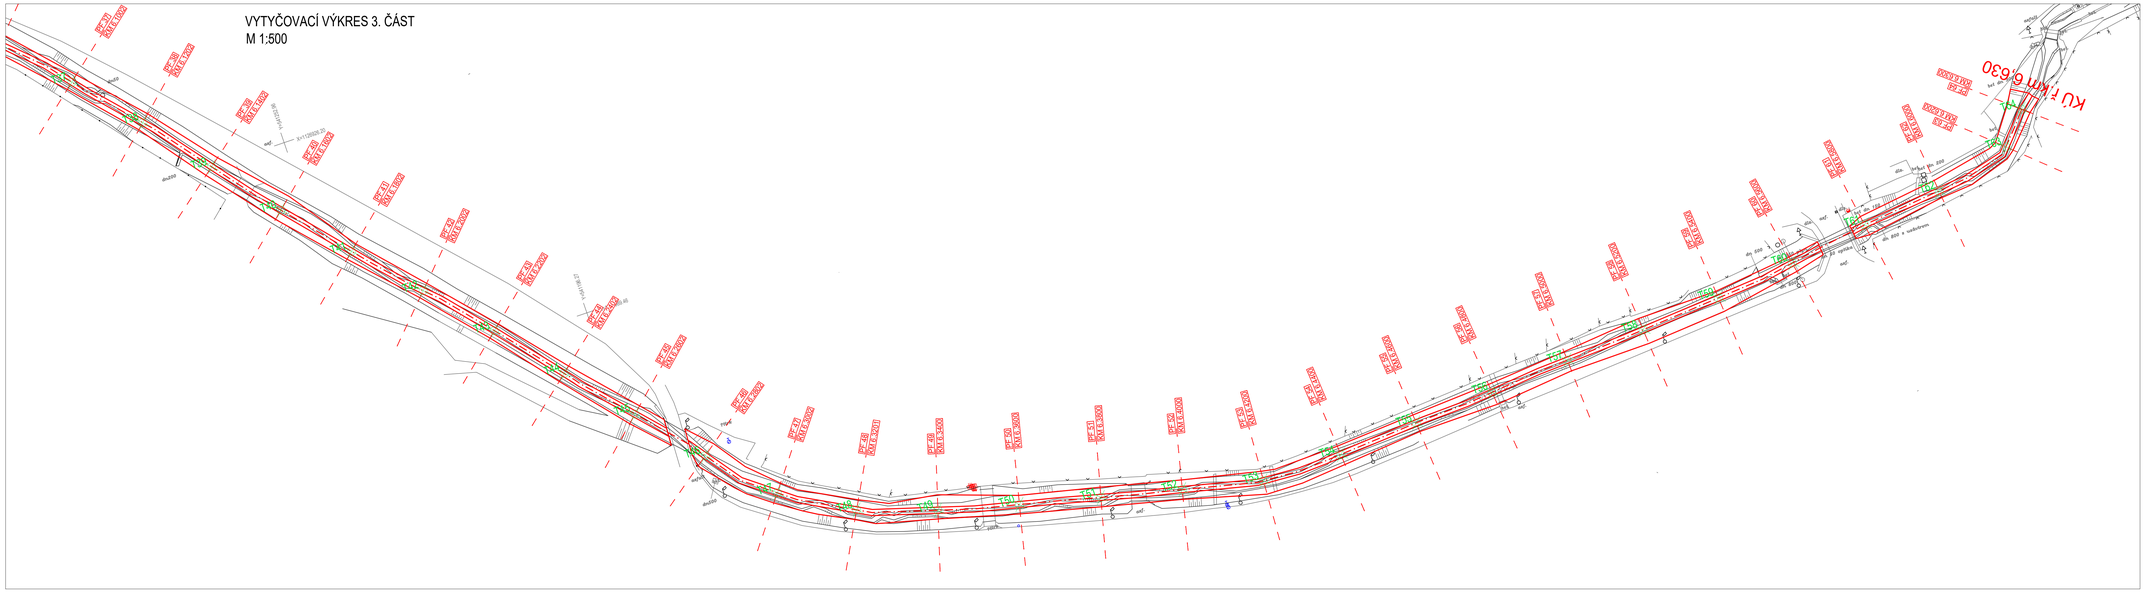

SOUŘADNICE VYTYČOVACÍCH BODŮ

BOD	X	Y	PŘÍČNÝ ŘEZ
T42	-1126971.44	-541232.42	PF 42
T43	-1126986.32	-541219.08	PF 43
T44	-1127001.70	-541206.30	PF 44
T45	-1127016.72	-541193.10	PF 45
T46	-1127031.89	-541180.10	PF 46
T47	-1127046.15	-541166.36	PF 47
T48	-1127056.34	-541149.33	PF 48
T49	-1127062.83	-541130.52	PF 49
T50	-1127067.93	-541111.20	PF 50
T51	-1127072.69	-541091.77	PF 51
T52	-1127077.28	-541072.31	PF 52
T53	-1127081.64	-541052.81	PF 53
T54	-1127081.69	-541032.84	PF 54
T55	-1127080.26	-541012.89	PF 55
T56	-1127079.14	-540992.91	PF 56
T57	-1127077.63	-540972.96	PF 57
T58	-1127076.58	-540953.01	PF 58
T59	-1127075.10	-540933.07	PF 59
T60	-1127072.83	-540913.22	PF 60
T61	-1127069.70	-540893.47	PF 61
T62	-1127067.83	-540873.55	PF 62
T63	-1127062.78	-540854.58	PF 63
T64	-1127055.27	-540847.98	PF 64

LEGENDA

- T64 BOD VYTYČENÍ
- GEODETICKÉ ZAMĚŘENÍ
- OSA TOKU NÁVRH
- NÁVRH

S

VRV	VODOHOSPODÁŘSKÝ ROZVOJ A VÝSTAVBA a.s. Nábřeží 4 150 56 Praha 5 DIV/DZ 06	VÝŠKOPISNÝ SYSTÉM: BpV POLOHOPISNÝ SYSTÉM: S-JTSK Verze / verze	
Navrhl: ING. D. KOMENDOVÁ	Odp. projektant: ING. O. MAŠÍČEK	Techn. kontrola: ING. O. MAŠÍČEK	Paré
Kraj: Olomoucký	Obec: Velký Týnec		
Investor: Povodí Moravy, s.p.	K.Ú.: Velký Týnec	Soubor: C3_Vytycovaci_vykres.dwg	
DVT Týnečka a DVT Beroňka - těžba sedimentů		Formát: 6 x A4	
C. Situační výkresy		Datum: 8/2021	
		Stupeň: DSP/DPS	
		Zakázka: 4943/006	
Vytyčovací výkres 3. část		Měřítko: 1:500	Č. výkresu: C.5.3.

VYTYČOVACÍ VÝKRES 4. ČÁST
M 1:500