



SITUAČNÍ VÝKRES - POLYGON 1

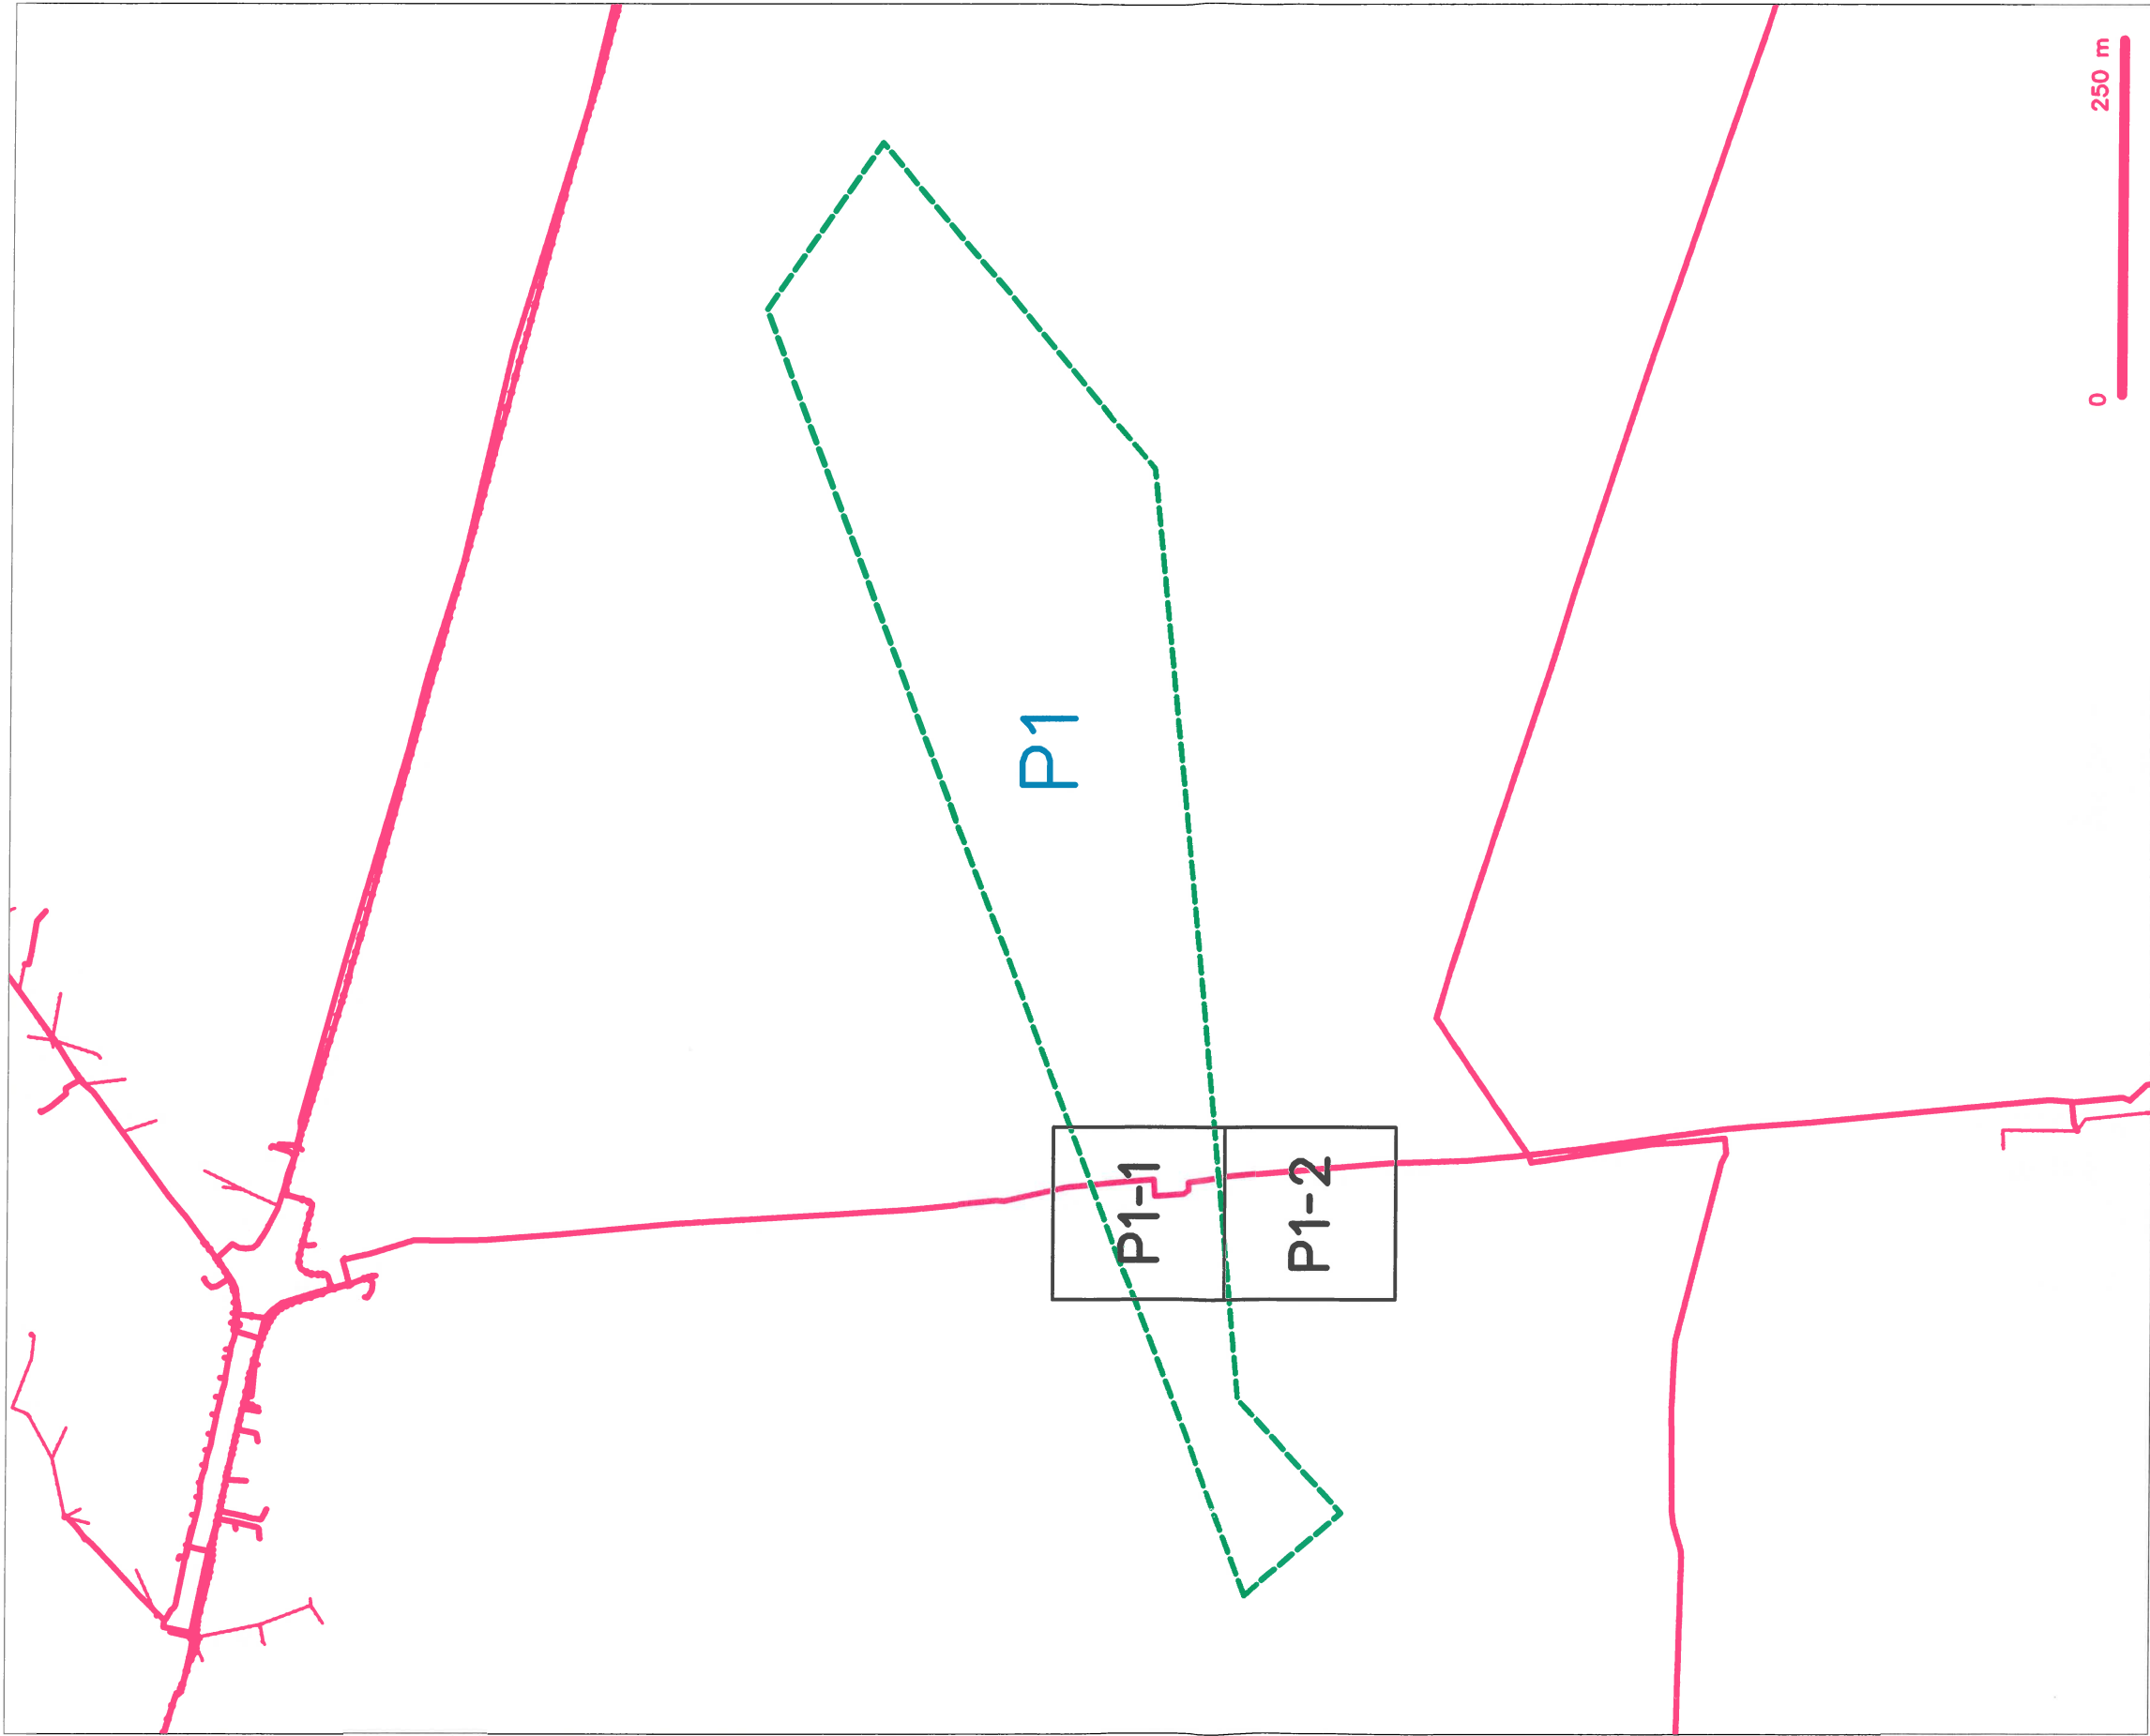

LEGENDA

- |  |  |  |  |
|--|--|--|--|
|  | hranice zájmového území k vyjádření  |  | nezaměřený průběh optického kabelu, HDPE trubky nebo soušeň optického a metalického kabelu |
|  | NN přípojnka, územní s NN přípojkou CETIN  |  | radové síť, ochranné pásmo radové síť  |
|  | zaměřený průběh metalického kabelu   |  | nadzemní síť   |
|  | zaměřený průběh optického kabelu, HDPE trubky nebo soušeň optického a metalického kabelu |  | naprovozané síť  |
|  | nezaměřený průběh metalického kabelu   |  | podzemní síť cizí  |
|  | nadzemní síť cizí  |  | síť s NN   |

SITUAČNÍ VÝKRES - POLYGON 1, list kladu P1-1

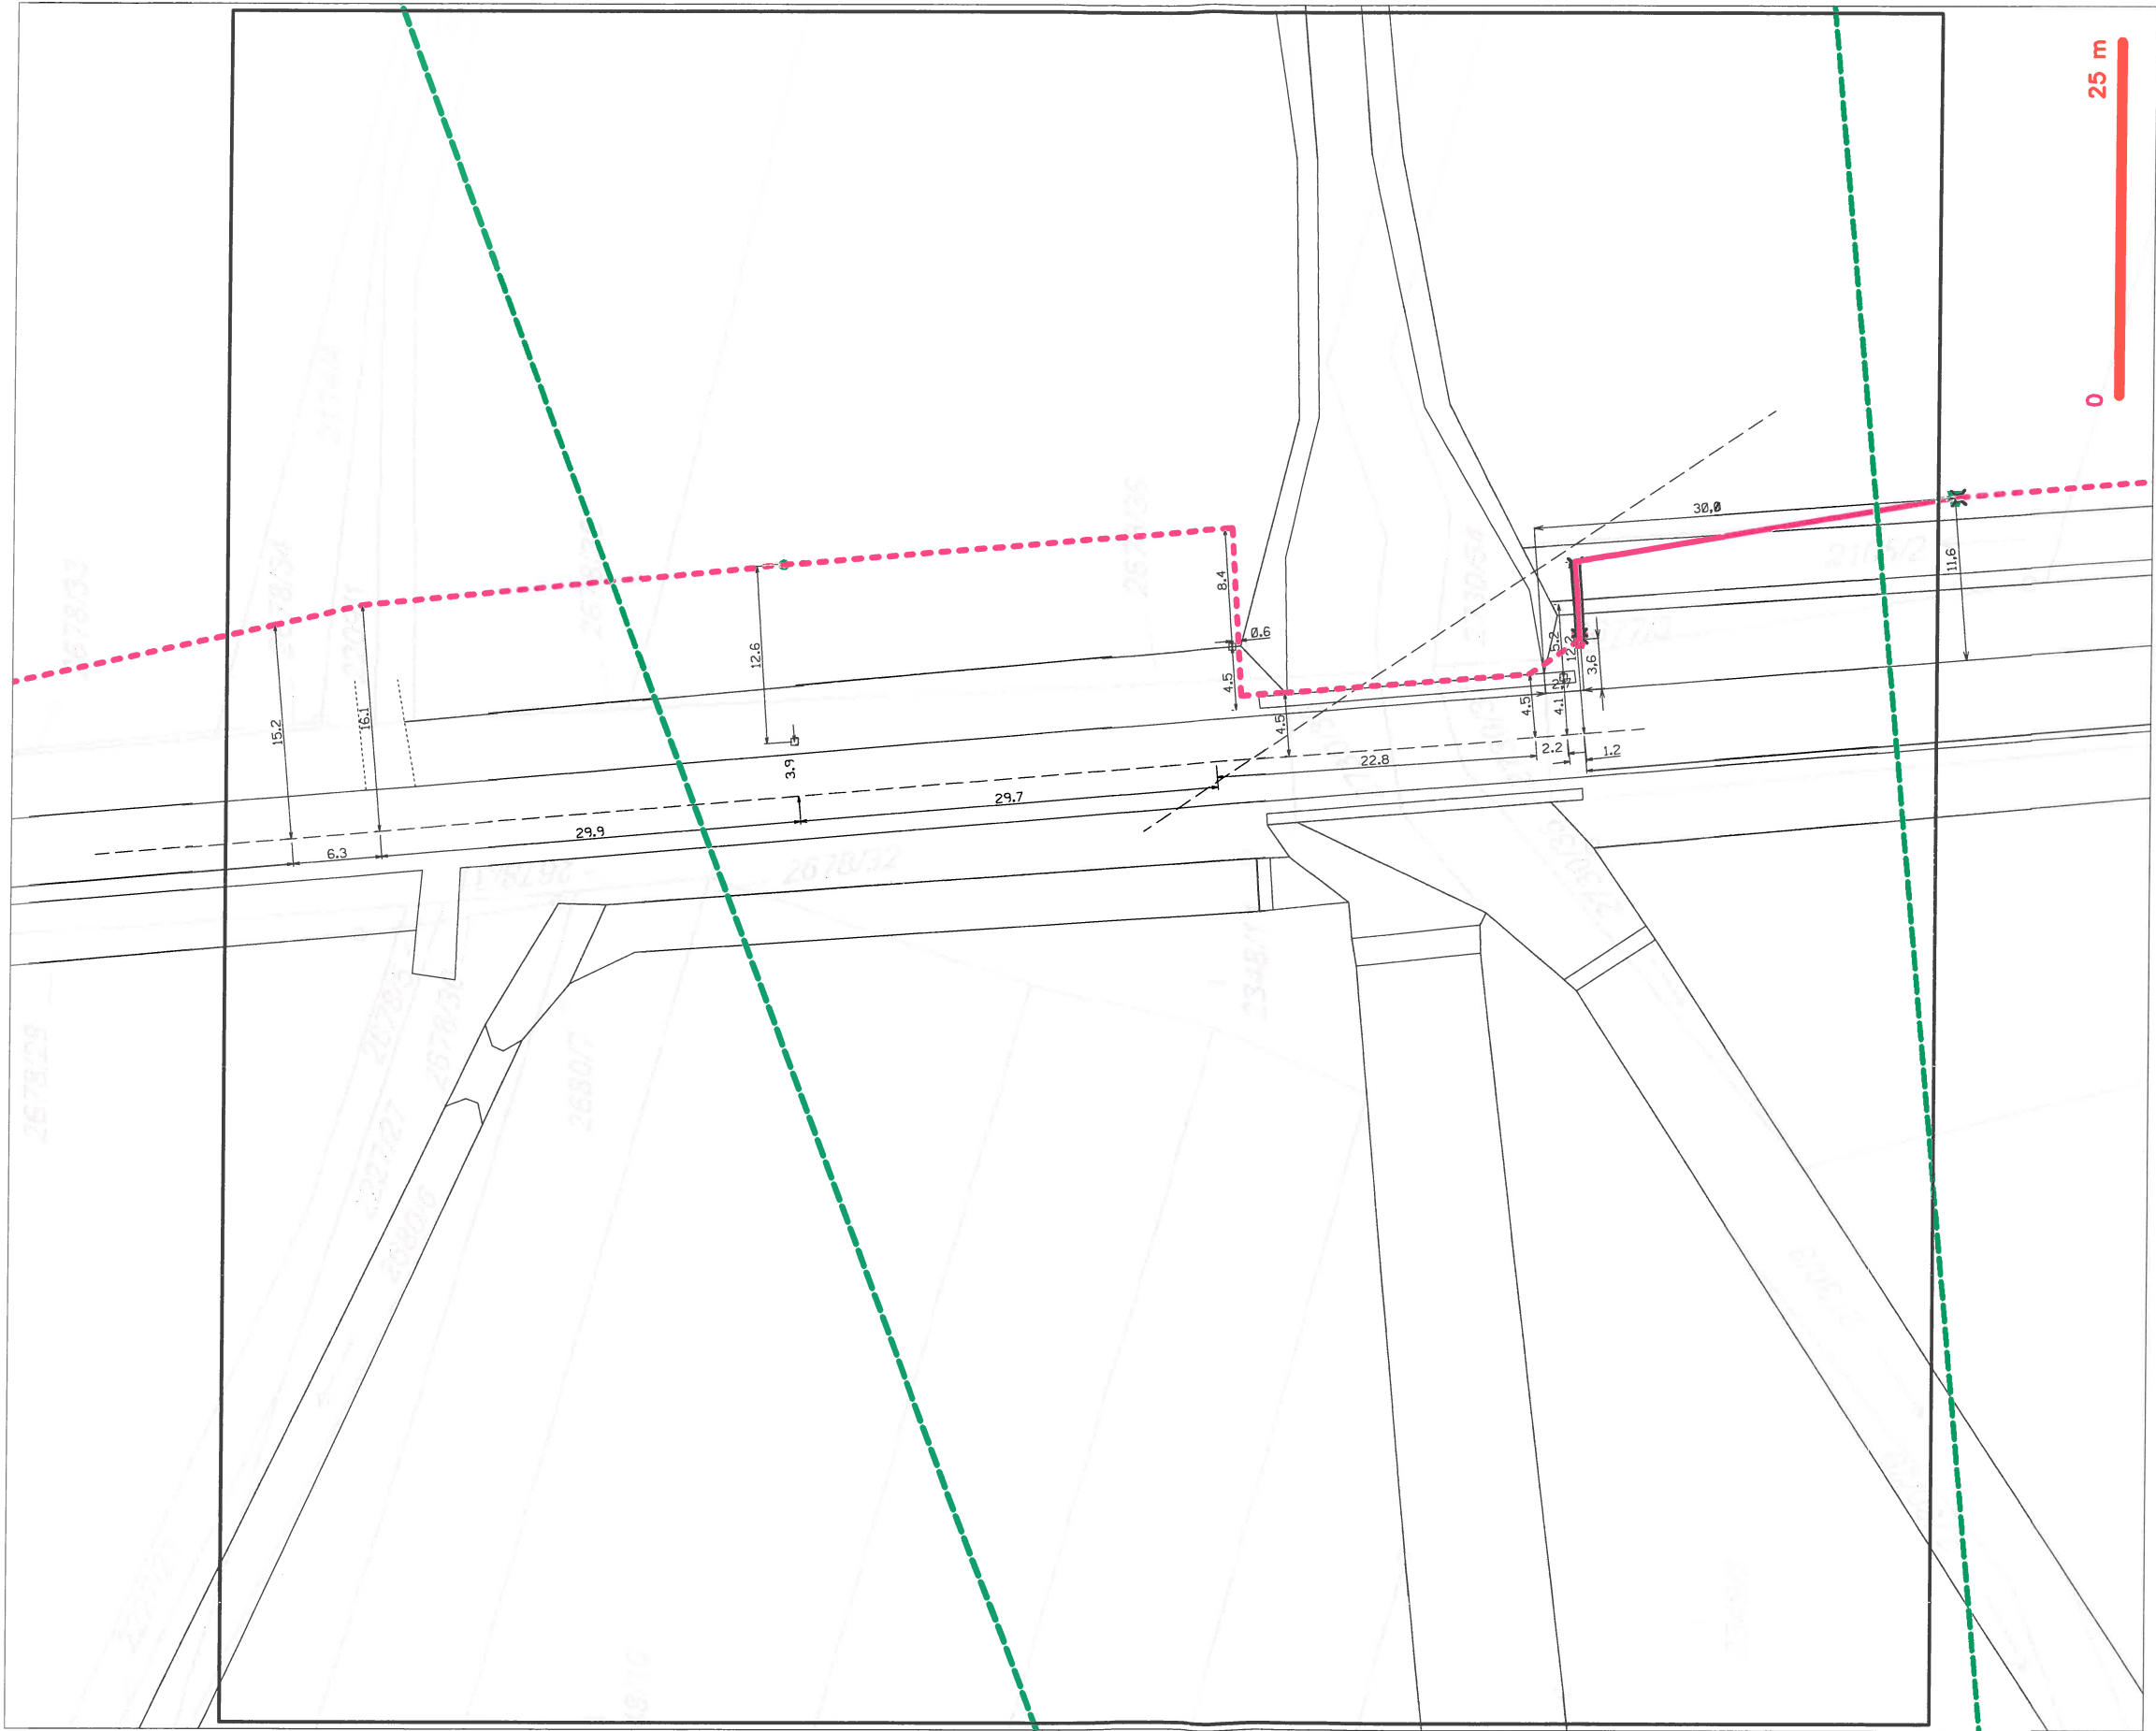

LEGENDA

- |   |   |   |   |
|---|---|---|---|
| — | hranice zájmového území k vyjádření           | — | nezaměřený průběh optického kabelu, HDPE trubky |
| — | NV přípojná, území s NV přípojkou CETN        | — | nebo souběh optického a metalického kabelu      |
| — | zaměřený průběh metalického kabelu            | — | radové síť, ochranné pásmo radové sítě          |
| — | zaměřený průběh optického kabelu, HDPE trubky | — | nadzemní síť                                    |
| — | nebo souběh optického a metalického kabelu    | — | napravovací síť                                 |
| — | nezaměřený průběh metalického kabelu          | — | podzemní síť cizí                               |
| — | nadzemní síť cizí                             | — | sítě s NV                                       |
| — |   | — | kolektor, kabelovod                             |

**SITUAČNÍ VÝKRES - POLYGON 1, list kladu P1-2**

