



OSAZENÍ PEVNÉHO PLAVEBNÍHO ZNAČENÍ

SITUACE ŠIRŠÍCH VZTAHŮ 1 : 20 000

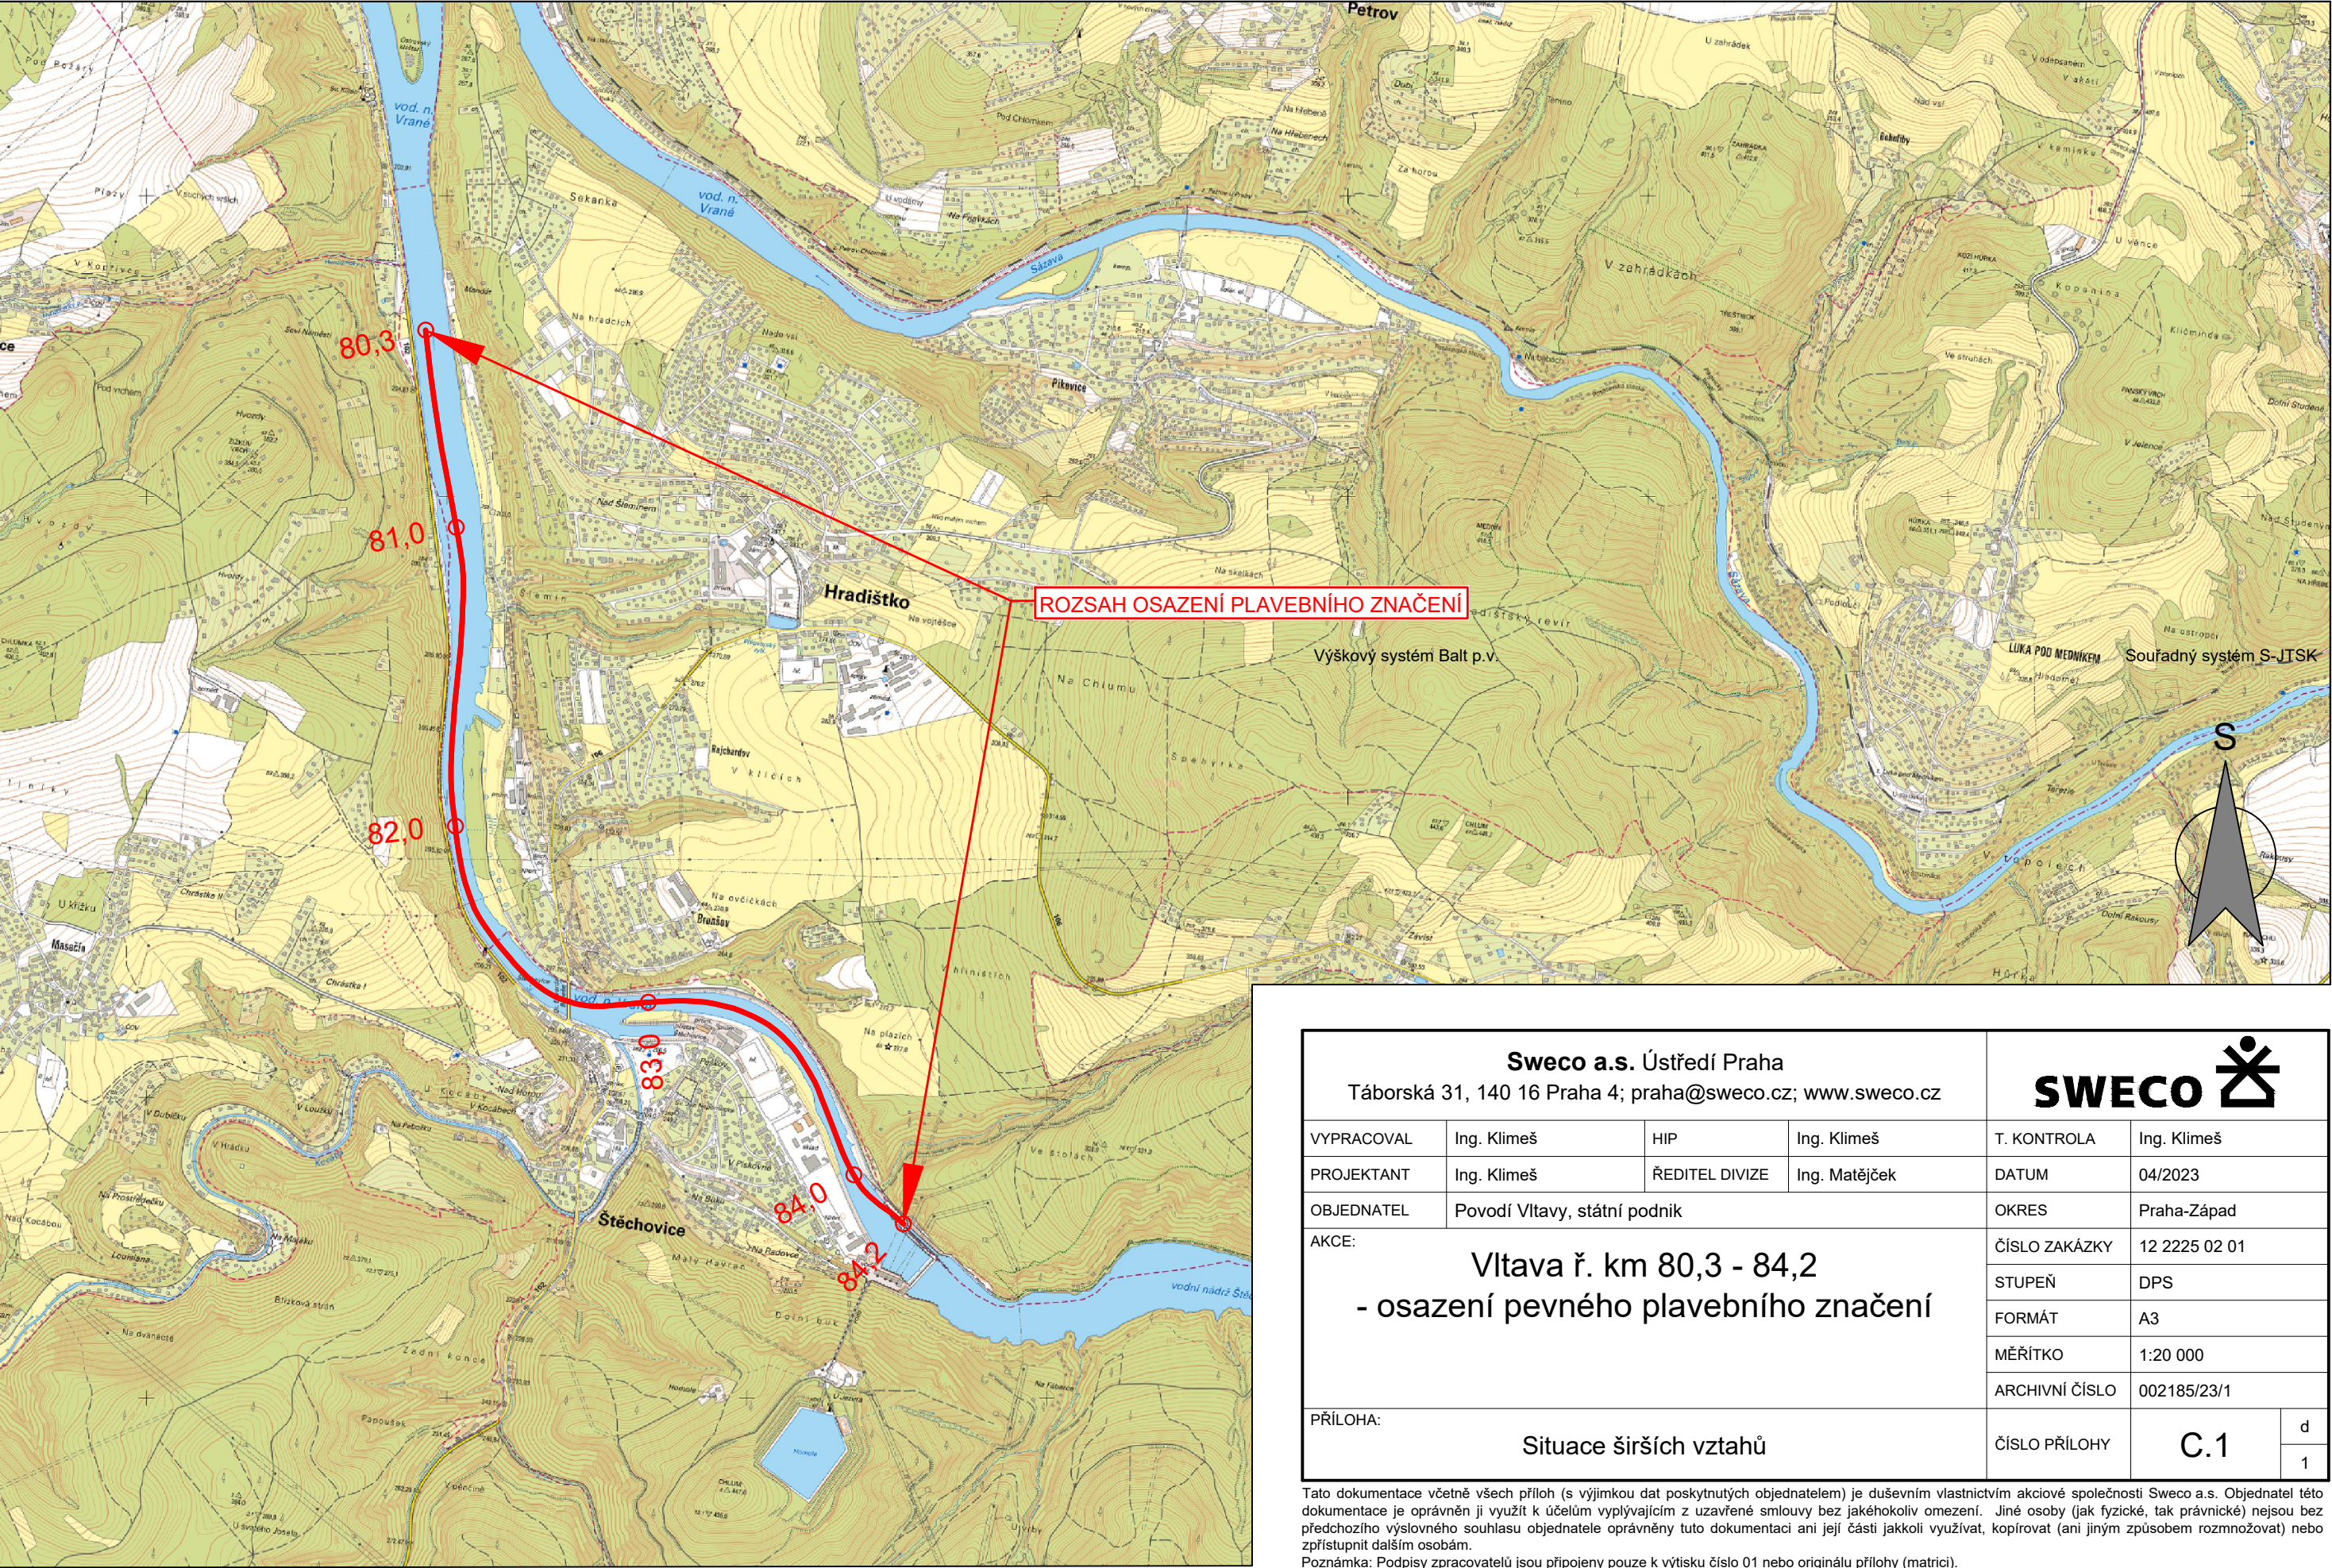

Sweco a.s. Ústředí Praha Táborská 31, 140 16 Praha 4; praha@sweco.cz; www.sweco.cz				SWECO 		
VYPRACOVAL	Ing. Klimeš	HIP	Ing. Klimeš	T. KONTROLA	Ing. Klimeš	
PROJEKTANT	Ing. Klimeš	ŘEDITEL DIVIZE	Ing. Matějček	DATUM	04/2023	
OBJEDNATEL	Povodí Vltavy, státní podnik			OKRES	Praha-Západ	
AKCE: Vltava ř. km 80,3 - 84,2 - osazení pevného plavebního značení				ČÍSLO ZAKÁZKY	12 2225 02 01	
				STUPEŇ	DPS	
				FORMÁT	A3	
				MĚŘITKO	1:20 000	
				ARCHIVNÍ ČÍSLO	002185/23/1	
PŘÍLOHA: Situace širších vztahů				ČÍSLO PŘÍLOHY	C.1	d
					1	

Tato dokumentace včetně všech příloh (s výjimkou dat poskytnutých objednatelem) je duševním vlastnictvím společnosti Sweco a.s. Objednatel této dokumentace je oprávněn ji využít k účelům vyplvajícím z uzavřené smlouvy bez jakéhokoliv omezení. Jiné osoby (jak fyzické, tak právnické) nejsou bez předchozího výslovného souhlasu objednatele oprávněny tuto dokumentaci ani její části jakkoli využívat, kopírovat (ani jiným způsobem rozmnožovat) nebo zpřístupnit dalším osobám.

Poznámka: Podpisy zpracovatelů jsou připojeny pouze k výtisku číslo 01 nebo originálu přílohy (matrici).