


# SOUHLAS SE STAVBOU „Studenecský potok, Studenec – II. etapa“

SOUHLAS SE STAVBOU „Studenecský potok, Studenec – II. etapa“. Ludmila Dostálová, Studenec 15, 798 16 Čelechovice na Hané, jako vlastník podílu 1/3 pozemku parc. č. 34 v k. ú. Studenec (sousedící pozemek), dává souhlas s realizací stavby dle přiloženého situačního výkresu.

Tento souhlas je podkladem pro správní řízení a slouží jako vyjádření souhlasu účastníka řízení. v Čelechovicích na Hané dne .....

Ludmila Dostálová ..... kontaktní tel.: .....

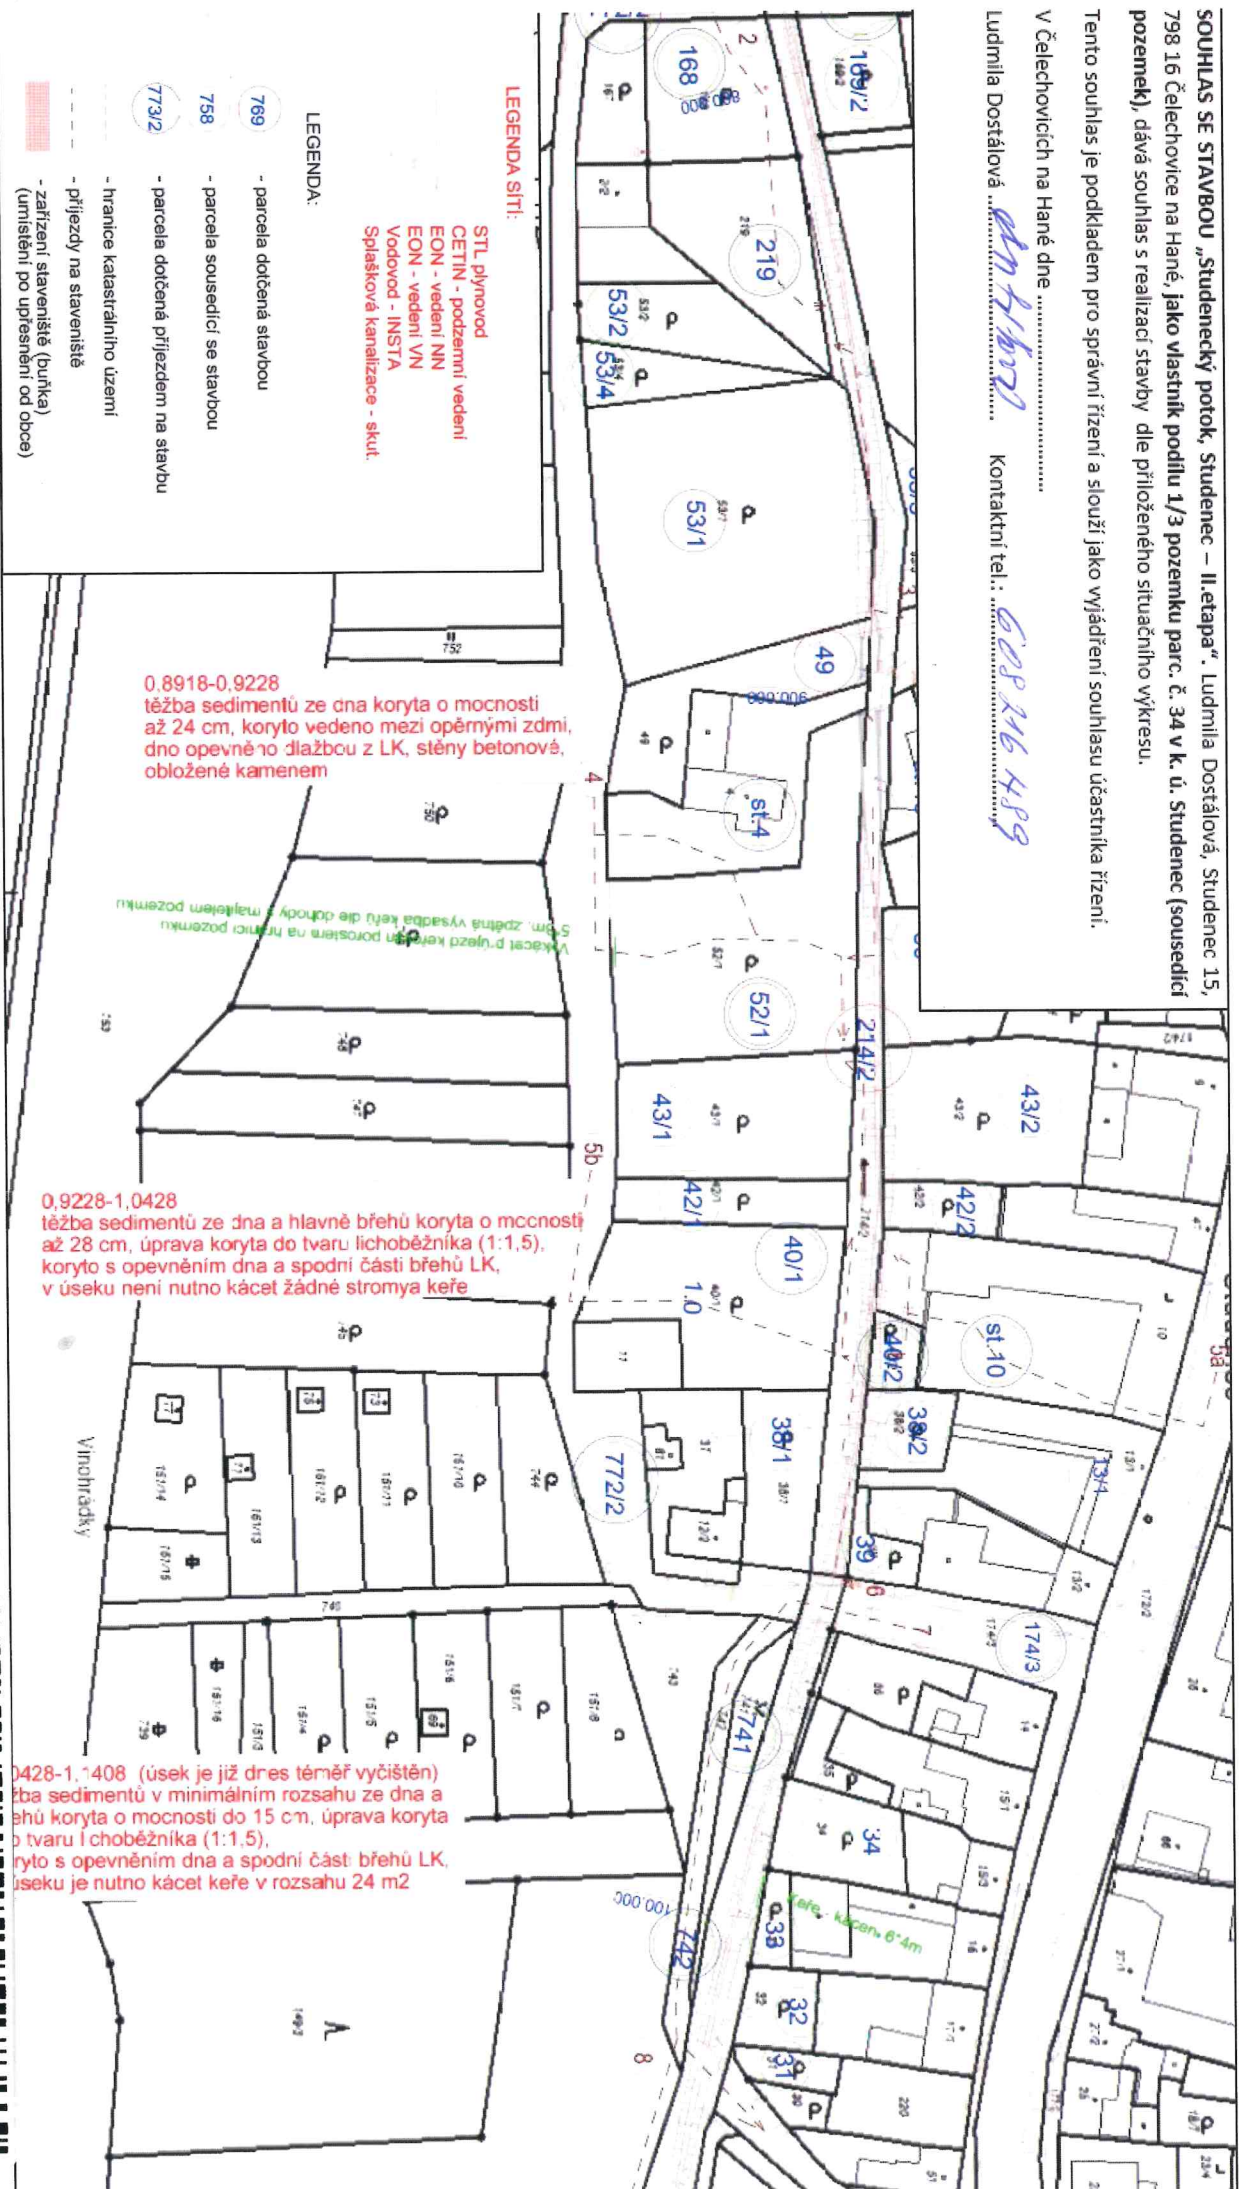

Č.J.: PM-1730/2022

Ev.Č.: 4954/2022  
dne: 10.01.2022  
Povodí Moravy, s.p.

listů: 1