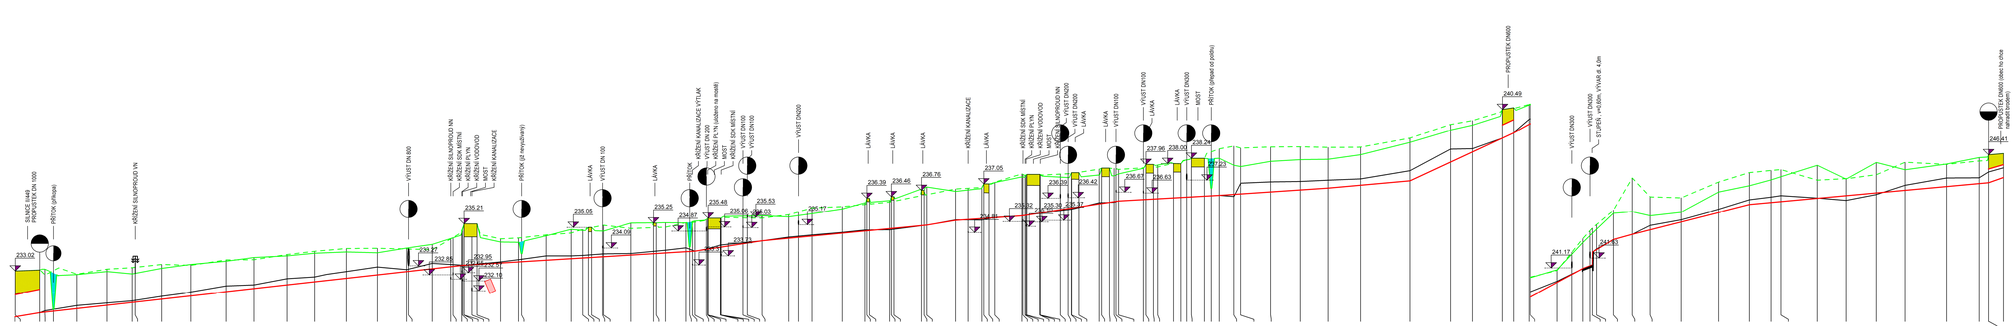

VYPRACOVAL Ing. Miroslav Kauer	ZODP. PROJEKTANT Ing. Miroslav Kauer	KONTROLOVAL Martin Plachý	POVODÍ MORAVY, s.p. Závod Horní Morava Útvar TDS a projekce U dětského domova 383 772 11 OLOMOUC	
KRAJ: Olomoucký	K. Ú.: Studenec		FORMÁT	87 A4
INVESTOR: Povodí Moravy, s.p., Dřevařská 11, Brno			DATUM	07/2021
NÁZEV AKCE:			ÚČEL	DSP
Studenecký potok, Studenec - II.etapa			VÝŠKOVÝ SYSTÉM	Balt, p. v.
SO 1 - ODSTRANĚNÍ NÁNOSU A OPRAVA TOKU			ČÍSLO ZAKÁZKY	223 506
			Č. VÝKRESU	D.2
PODÉLNÝ PROFIL ř.KM 0,5892-1,49626			MĚŘÍTKO 1:1000/1:100	Č. KOPIE