SOUHLAS SE STAVBOU „Studenecký potok, Studenec – II.etapa“

SOUHLAS SE STAVBOU „Studenecký potok, Studenec – II.etapa“. Mgr. Blanka Coufalová, U Bažantnice 584, 664 52 Sokolnice, **jako vlastník podílu 2/3 pozemku parc. č. 34 v k. ú. Studenec (sousedící pozemek),** dává souhlas s realizací stavby dle přiloženého situačního výkresu.

Tento souhlas je podkladem pro správní řízení a slouží jako vyjádření souhlasu účastníka řízení.

V Sokolnici dne 21.1.2022
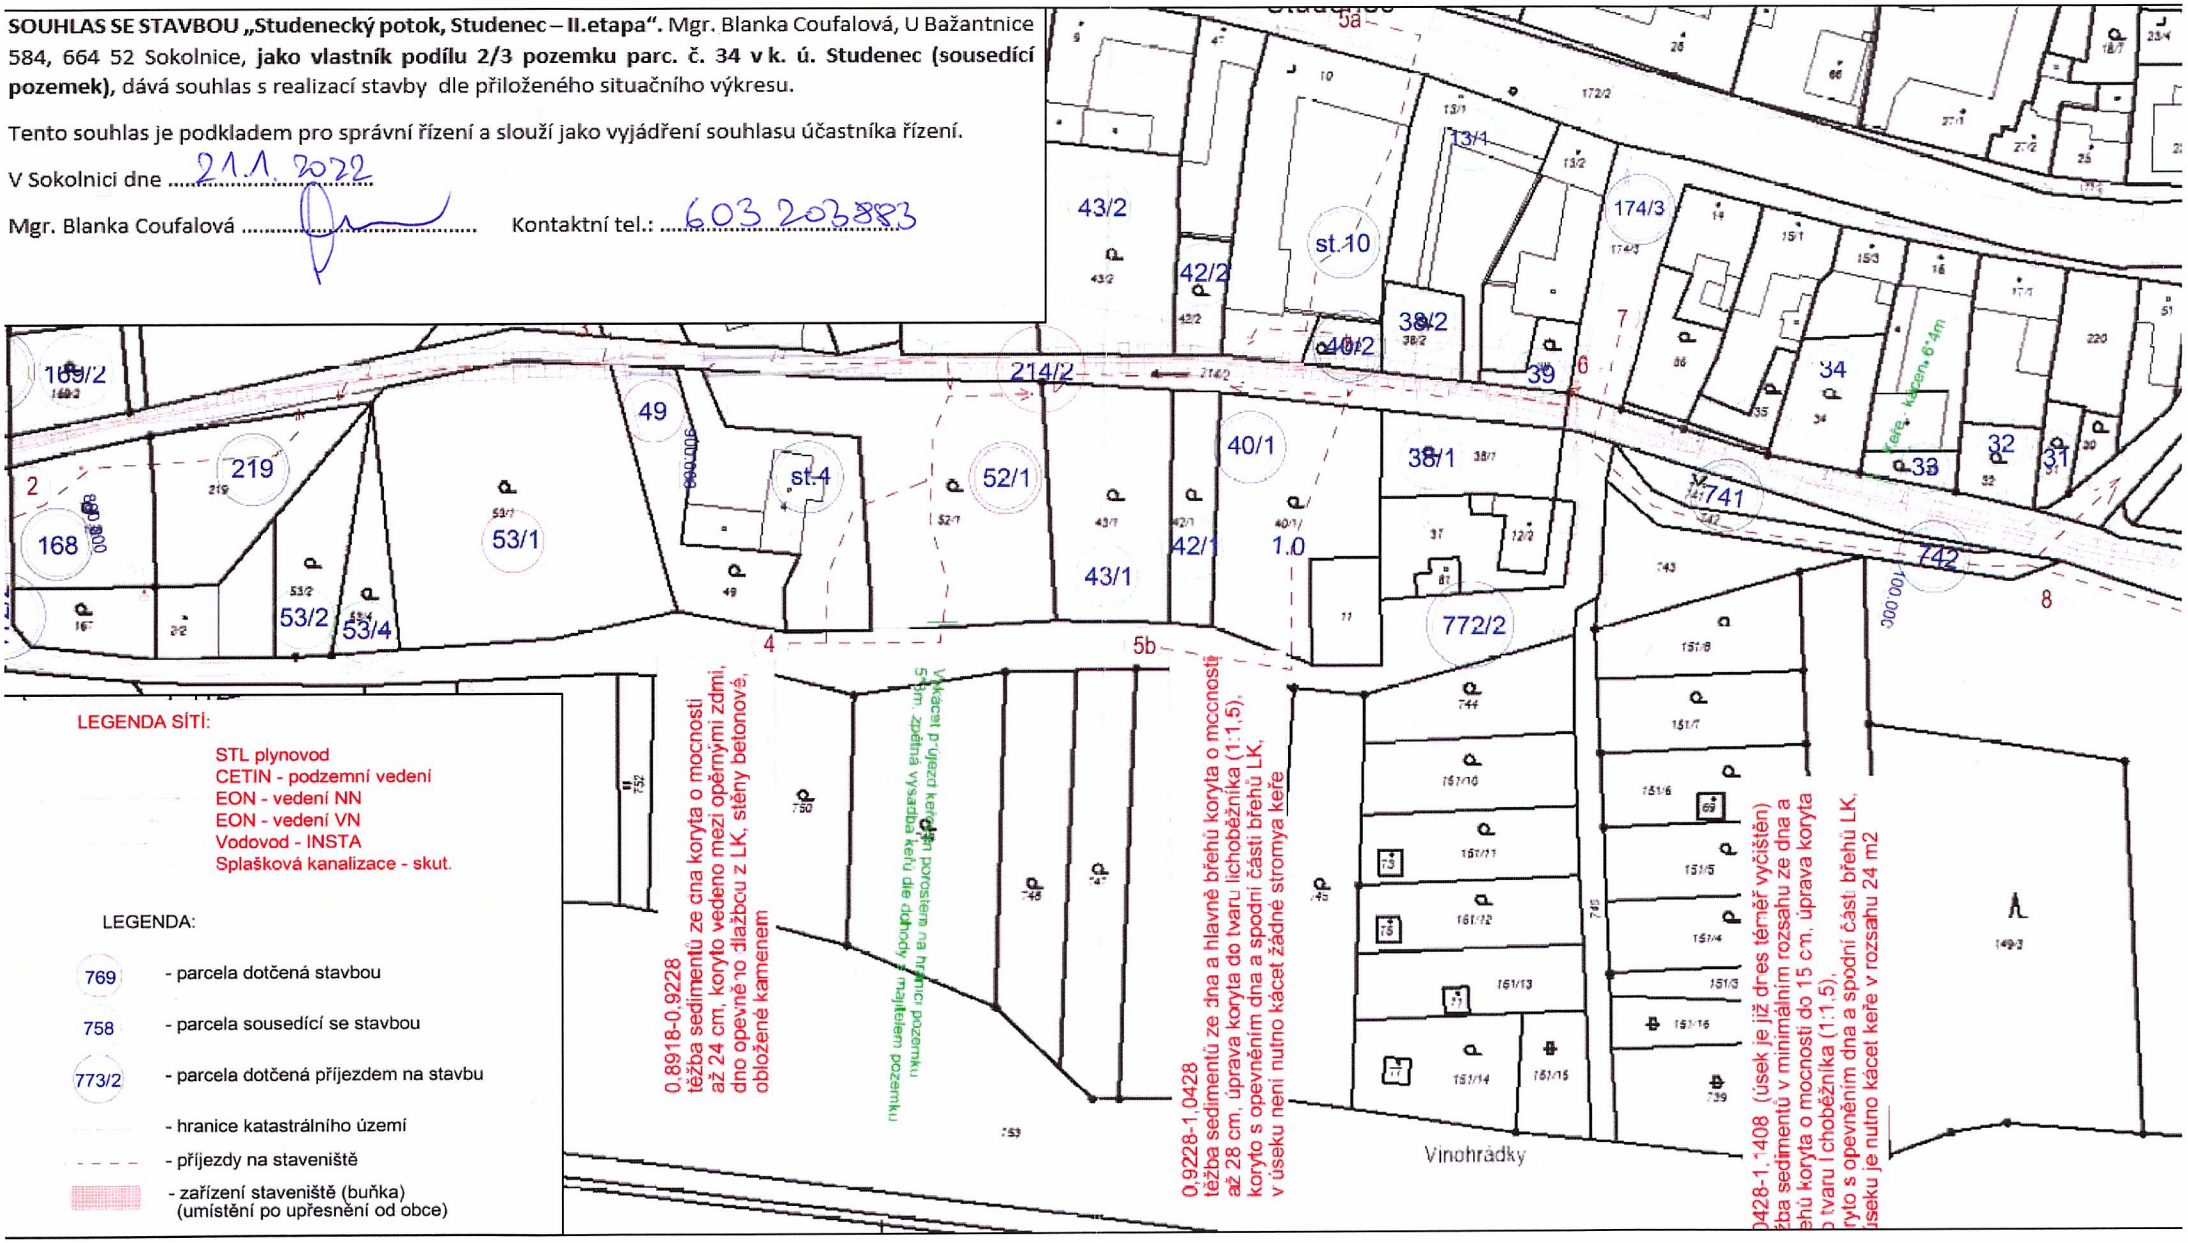
Mgr. Blanka Coufalová ..... Kontaktní tel.: 603 203 883