

Podélný profil vodovodu

MĚŘÍTKO 1:500 / 1:100

LEGENDA:
1) -62.26 - 10.60
2) -605.26 - 3.80


HLOUBKA VÝKOPU

KÓTA DNA POTRUBÍ

KÓTA TERÉNU

STANIČENÍ [Km],[m]

SKLON [promile] - DÉLKA [m]
DN [mm] - MATERIÁL - DÉLKA [m]

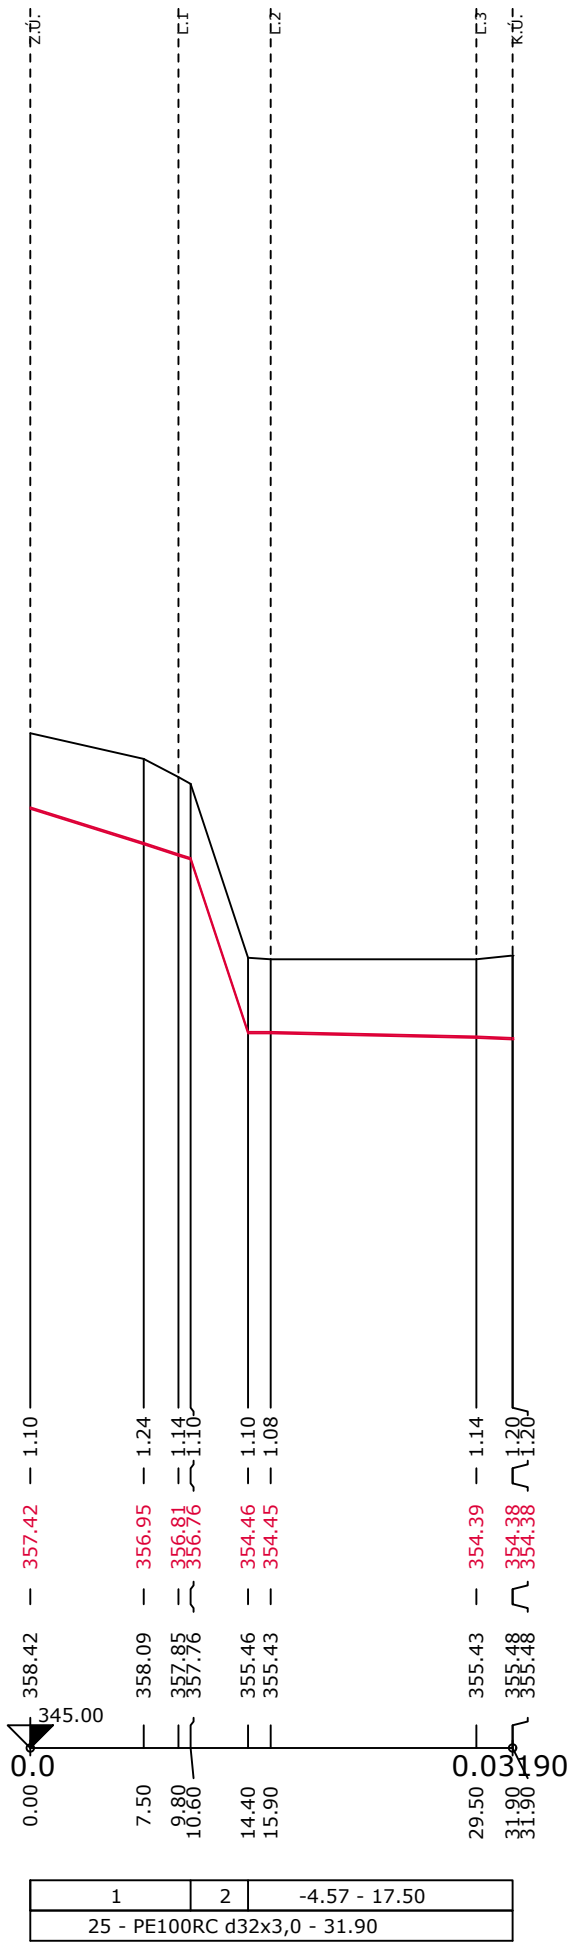

AUTORIZACE:

Č. PARÉ:

| | | | |
|---|---|--|--------------|
| PD Zvíkov-modernizace provozního zázemí VVC Stavební záměr nahrazení (novostavby) objektu č.p. 74, řešení zpevněných ploch, technického zabezpečení objektu a areálu, oplocení, stání služebních plavidel, stání pracovních plavidel, nakládání s dešťovými i srážkovými vodami, zabezpečení areálu KÚ Zvíkovské Podhradí, parc.č.33/1, 33/2, 240, st. 126 | |  plusarch - architekti s.r.o. F. A. Gerstnera 2151/6, 370 01, ČB tel: 777 332 853 e-mail: info@plusarch.cz IČ: 047 16 558 | |
| STAVEBNÍK: | Povodí Vltavy, státní podnik | ZAKÁZKA: | PVL_ZVI |
| VYPRACOVAL: | Ing. Petr Kohoutek | STUPEŇ: | DUR+DSP |
| KONTROLOVAL, Z. PROJEKTANT: | Ing. Petr Kohoutek - ČKAIT 0102388 | DATUM: | 10/2022 |
| NÁZEV VÝKRESU: | SO 005 - VEDENÍ VODOVODU PODÉLNÝ PROFIL VODOVODU | MĚŘÍTKO: | 1:500:100 |
| | | ČÍSLO VÝKRESU: | D.1.1.005-02 |