



VZOROVÝ ŘEZ PŘÍKOPU Z PREFA. ŽLABOVEK

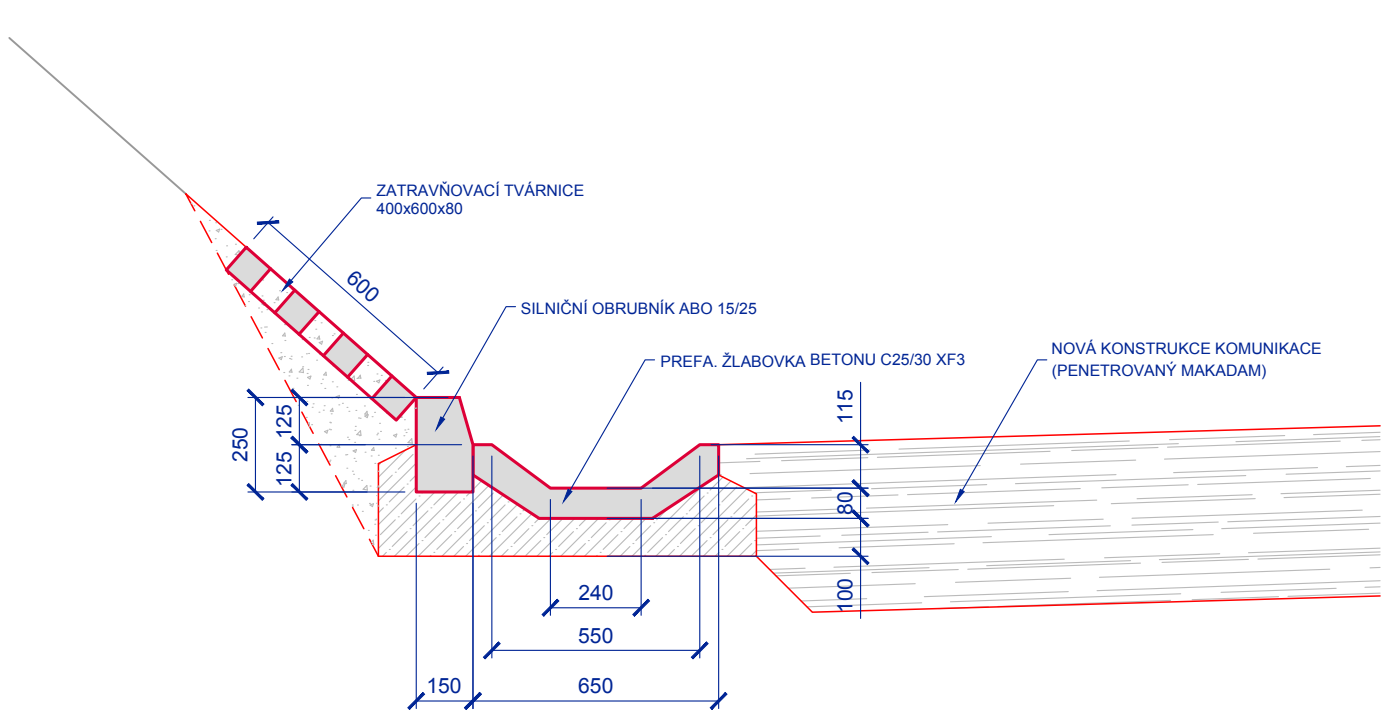


VIZUALIZACE PŘÍKOPU Z PREFA. ŽLABOVEK

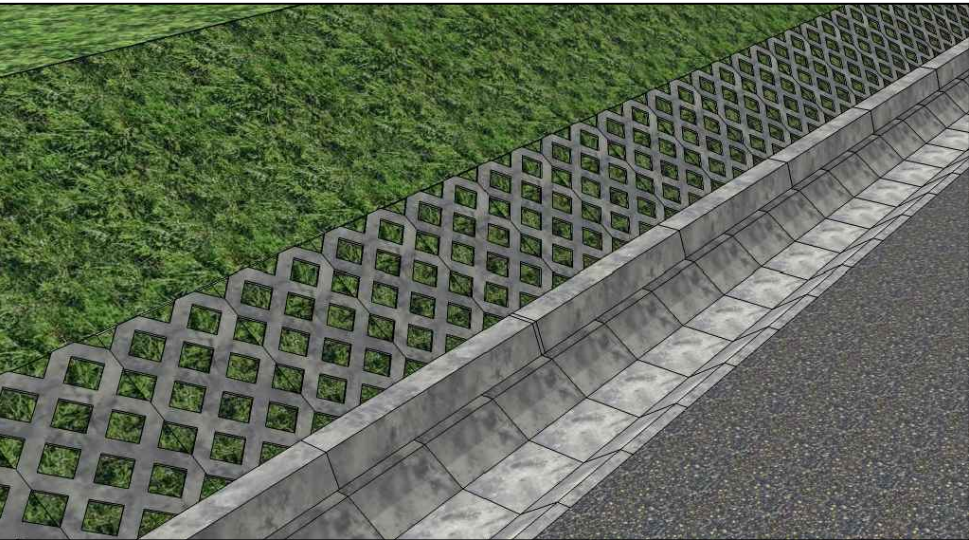


VIZUALIZACE PŘÍKOPU ZE ŽULOVÉ DLAŽBY



VZOROVÝ ŘEZ PŘÍKOPU ZE ŽULOVÉ DLAŽBY

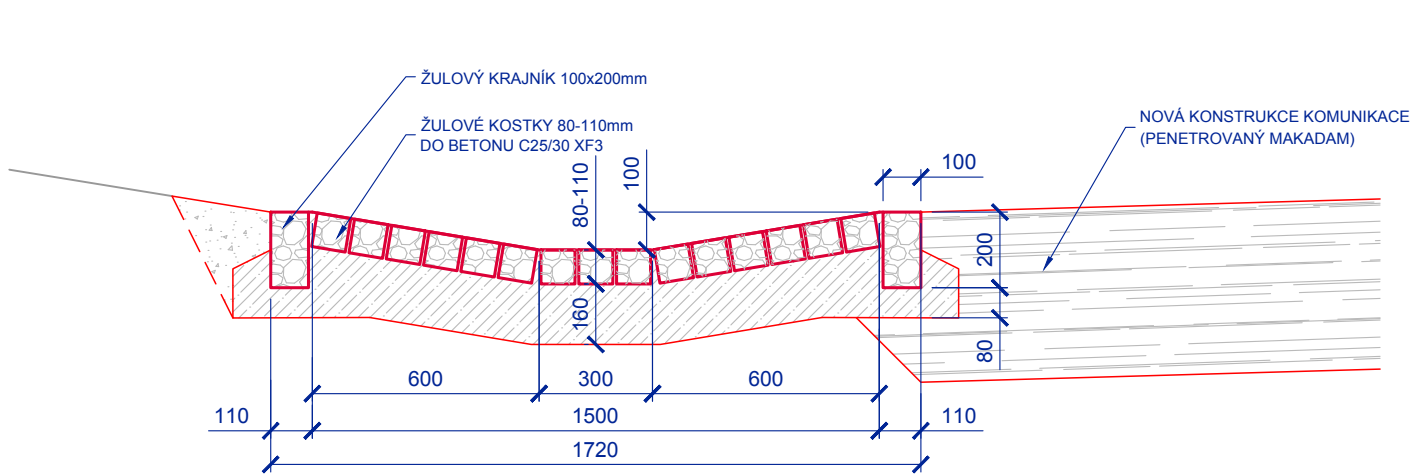

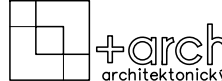AUTORIZACE:	Č. PARÉ:	PD Zvíkov-modernizace provozního zázemí VVC Stavební záměr nahrazení (novostavby) objektu č.p. 74, řešení zpevněných ploch, technického zabezpečení objektu a areálu, oplocení, stání služebních pravidel, stání pracovních pravidel, nakládání s dešťovými i srážkovými vodami, zabezpečení areálu KÚ Zvíkovské Podhradí, parc.č.33/1, 33/2, 240, st. 126		 plusarch - architekti s.r.o. F. A. Gerstnera 2151/6, 370 01, ČB tel: 777 332 853 e-mail: info@plusarch.cz IČ: 047 16 558	
		STAVEBNÍK:	Povodí Vltavy, státní podnik	ZAKÁZKA:	PVL_ZVI
		VYPRACOVAL:	Ing. Petr Kohoutek	STUPEŇ:	DUR+DSP
				DATUM:	10/2022
		KONTROLOVAL, Z. PROJEKTANT:	Ing. Petr Kohoutek - ČKAIT 0102388	FORMÁT:	2x A4
		NÁZEV VÝKRESU: SO 007 - NAKLÁDÁNÍ S DEŠŤ. VODAMI A VEDENÍ DEŠŤ. KANALIZACE VZOROVÉ ŘEZY DEŠŤOVÝM PŘÍKOPEM		MĚŘÍTKO:	1:20
		ČÍSLO VÝKRESU: D.1.1.007-06			