


VZDÁLENOST ŠACHET
NÁZVY ŠACHET

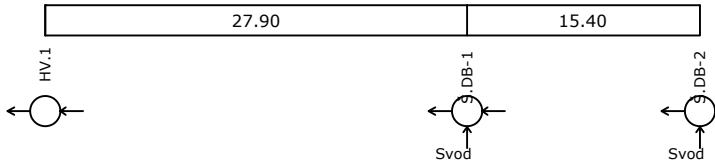

Podélný profil D.B

MĚŘÍTKO 1:500 / 1:100

PLNĚNÍ POTRUBÍ


HLOUBKA VÝKOPU

KÓTA DNA POTRUBÍ

KÓTA TERÉNU

STANIČENÍ [Km],[m]

SKLON [promile] - DÉLKA [m]
DN [mm] - MATERIÁL - DÉLKA [m]
KAPACITA [l/s] - RYCHLOST [m/s] (dle: Colebrook)
NAVR.PRUTOK [l/s] - RYCHLOST [m/s]

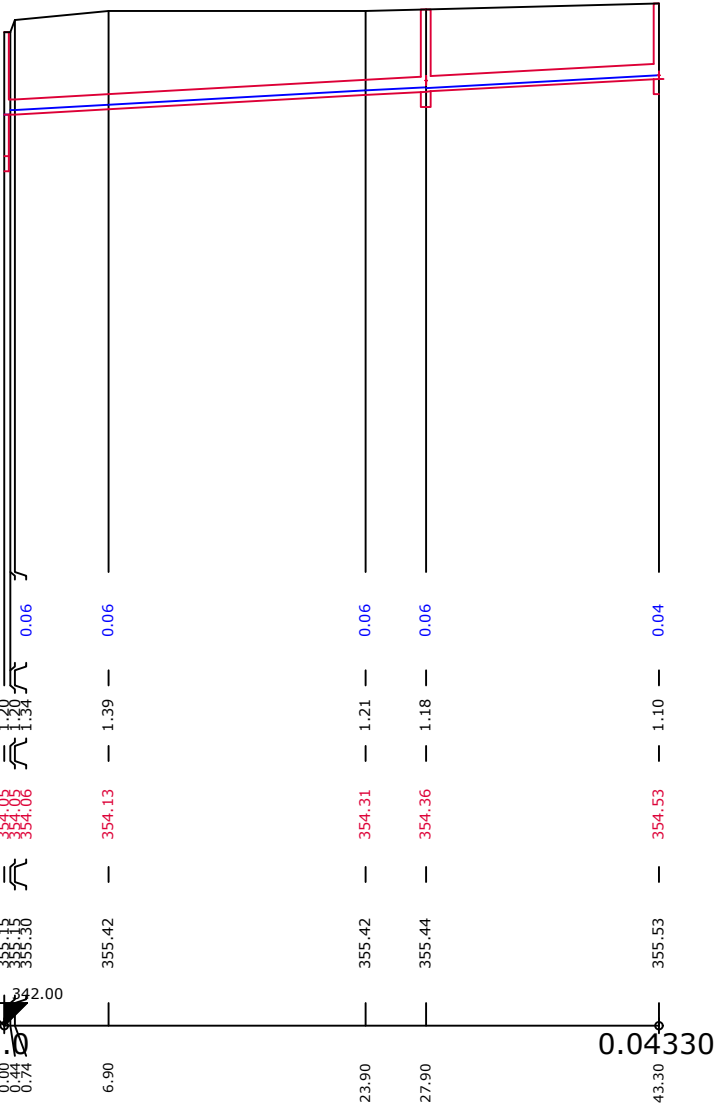


11.09 - 43.30	
200 - PVC KG - 43.30	
36.32 - 1.16	
7.20 - 0.89	3.60 - 0.73

PD Zvíkov-modernizace provozního zázemí VVC
Stavební záměr nahrazení (novostavby) objektu č.p. 74, řešení zpevněných ploch, technického zabezpečení objektu a areálu, oplocení, stání služebních plavidel, stání pracovních plavidel, nakládání s dešťovými i srážkovými vodami, zabezpečení areálu
KÚ Zvíkovské Podhradí, parc.č.33/1, 33/2, 240, st. 126

STAVEBNÍK: Povodí Vltavy, státní podnik
VYPRACOVAL: Ing. Petr Kohoutek
KONTOLOVAL, Z. PROJEKTANT: Ing. Petr Kohoutek - ČKAIT 0102388

NÁZEV VÝKRESU:
SO 007 - NAKLÁDÁNÍ S DEŠŤ. VODAMI A VEDENÍ DEŠŤ. KANALIZACE
PODÉLNÝ PROFIL DEŠŤ. KANALIZACE - D.B



plusarch - architekti s.r.o. F. A. Gerstnera 2151/6, 370 01, ČB
tel: 777 332 853 e-mail: info@plusarch.cz IČ: 047 16 558

ZAKÁZKA:	PVL_ZVI
STUPEŇ:	DUR+DSP
DATUM:	10/2022
FORMÁT:	2xA4
MĚŘÍTKO:	1:500:100
ČÍSLO VÝKRESU:	D.1.1.007-03

AUTORIZACE:

Č. PARÉ: