


VZOROVÝ PŘÍČNÝ ŘEZ

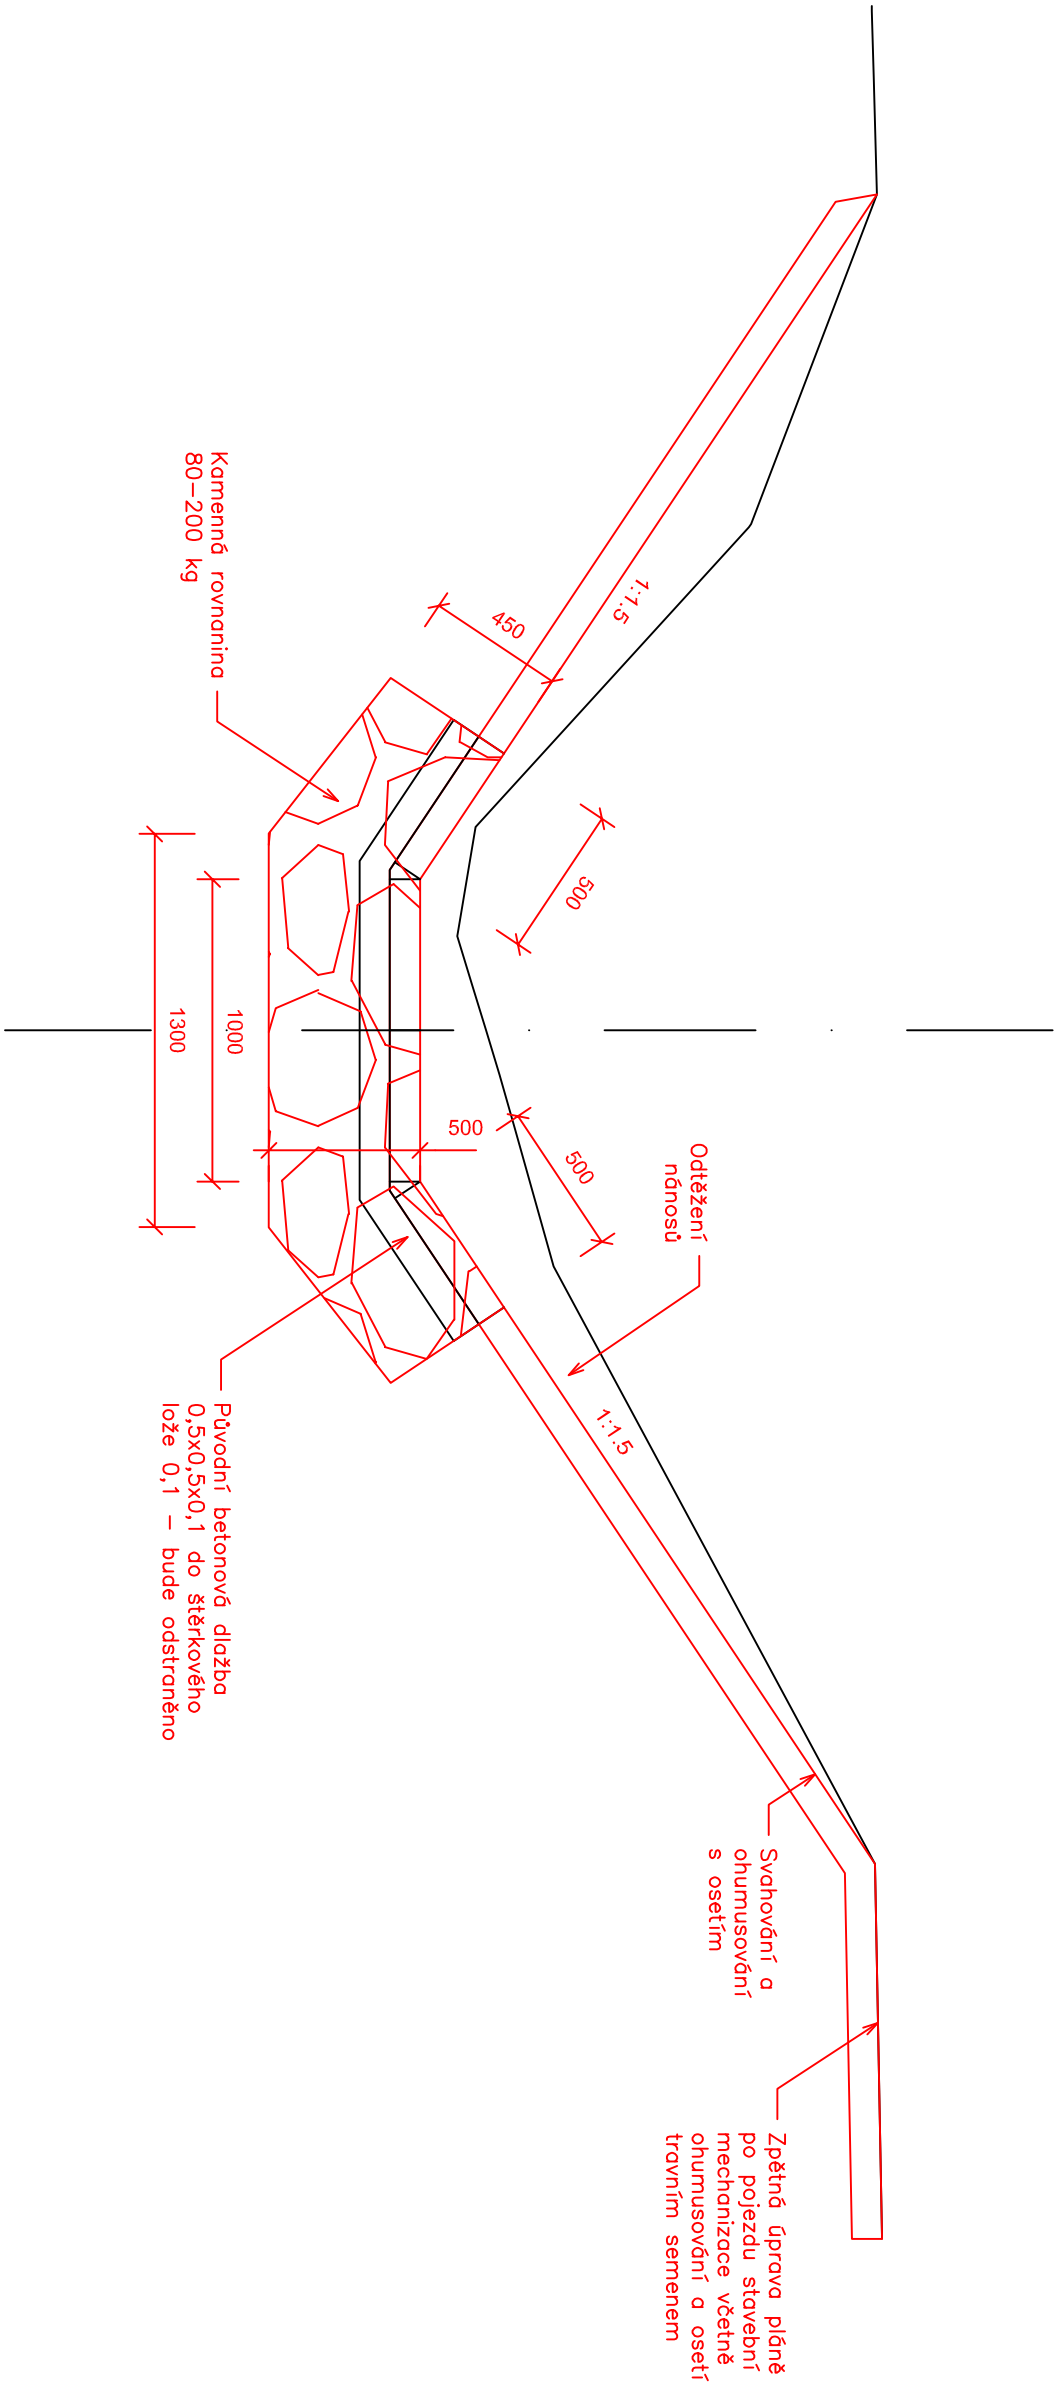

VYPRACOVAL		ZODP. PROJ.	
ING. VERONIKA ŠRÁMKOVÁ		ING. ALEŠ ZÁRUBA	
INVESTOR: POVODÍ MORAVY, S.P., DŘEVAŘSKÁ 11, 602 00 BRNO		POVODÍ MORAVY, S.P. ZÁVOD DYJJE, HUSOVA 760, 675 71 NÁMĚŠŤ NAD OSLAVOU T +420 565 382 642, strankova@pmo.cz	
STAVBA:		FORMÁT	ČÍSLO PARÉ
ROMZA Ř. KM 0,000 – 0,207, K. Ú. JIŘÍKOVICE, OPRAVA KORYTA		STUPEŇ	PD pro ohlášení udržovacích prací
		DATUM	11/2023
		MĚŘÍTKO	1:25
		KÓTOVÁNO V	MM
OBSAH:		Č. ZAKÁZKY	---
Vzorový příčný řez		Č. VÝKRESU	D.2