


LEGENDA

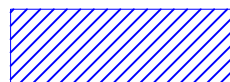

Mezideponie – po skončení prací uvést do původního stavu




Přístupová komunikace – po skončení prací uvést do původního stavu



Hranice parcel



Šachta

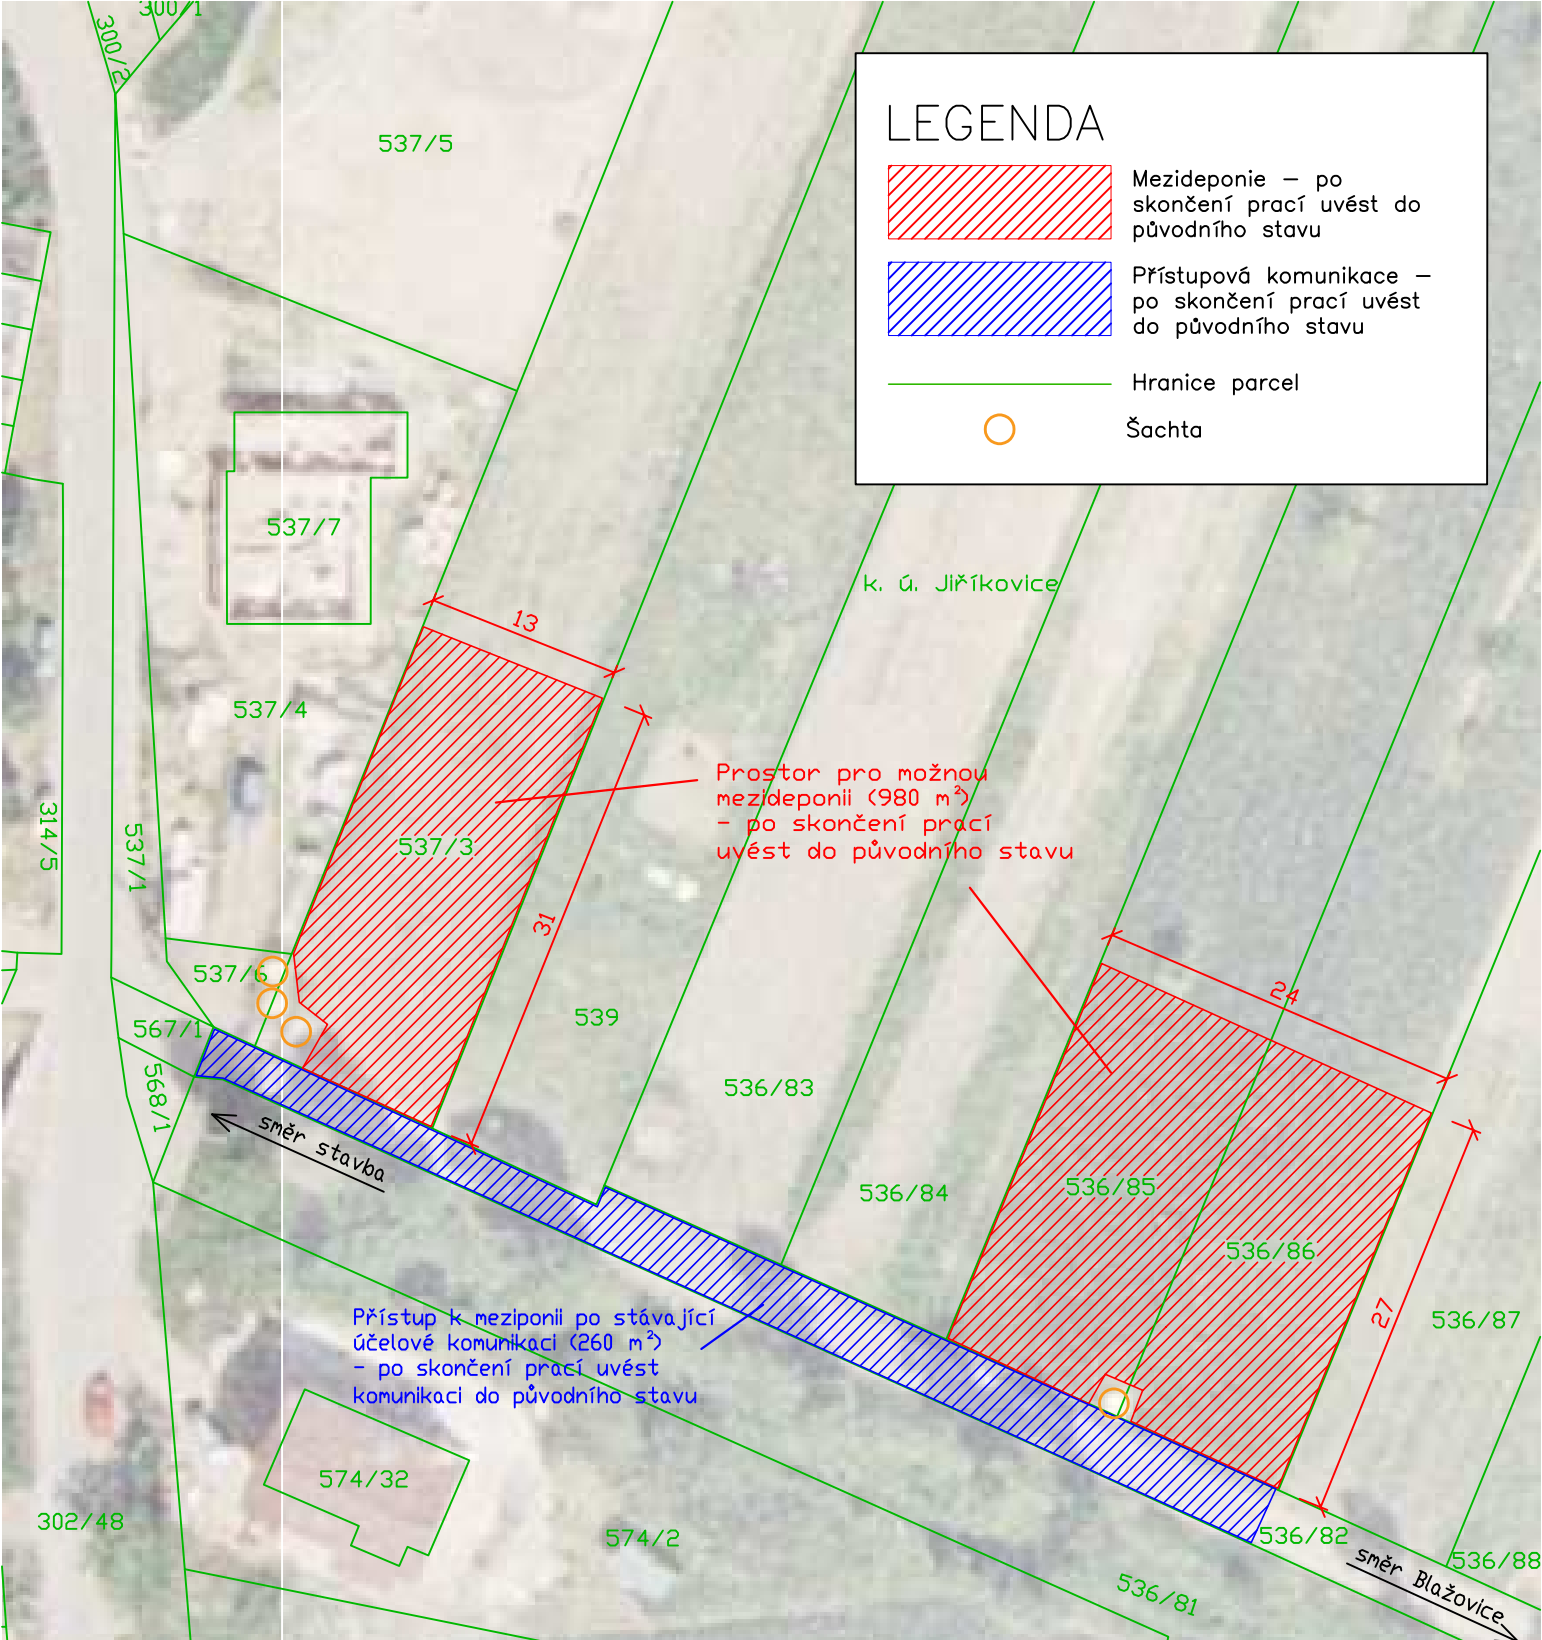

VYPRACOVAL	ZODP. PROJ.	POVODÍ MORAVY, S.P. ZÁVOD DYJE, HUSOVA 760, 675 71 NÁMĚŠŤ NAD OSLAVOU T +420 565 382 642, sramkova@pmo.cz		
ING. VERONIKA Šrámková	ING. ALEŠ ZÁRUBA			
INVESTOR: POVODÍ MORAVY, S.P., DŘEVAŘSKÁ 11, 602 00 BRNO		FORMÁT	A4	ČÍSLO PARÉ
STAVBA: ROMZA, Ř. KM 0,000 – 0,207, K. Ú. JIŘÍKOVICE, OPRAVA KORYTA		STUPEŇ	PD pro ohlášení udržovacích prací	
		DATUM	11/2023	
		MĚŘÍTKO	1:500	
		KÓTOVÁNO V	M	
OBSAH: Situace mezideponie		Č. ZAKÁZKY	---	C.5
		Č. VÝKRESU		

