


TABULKA MÍSTNOSTÍ 1. NP_NOVÝ STAV						
ČÍSLO MÍSTNOSTI	NÁZEV MÍSTNOSTI	PLOCHA	ÚPRAVA POVRCHŮ			POZNÁMKA
			PODLAHY	STĚNY	STROPY	
1.01	NÁHRADNÍ ZDROJ	12,57 m²	CEMENTOVÝ POTĚR	BETON	BETON	
CELKOVÁ PLOCHA PODLAŽÍ 1.NP		12,57 m²				

LEGENDA MATERIÁLŮ

	BETON - ŽB KONSTRUKČNÍ		KÁMEN
	BETON - PROSTÝ, BETONOVÉ MAZANINY		
	STĚNY - SDK		
	TEPELNÁ IZOLACE - EPS		
	TEPELNÁ IZOLACE - MINERÁLNÍ VLNÁ		
	ROSTLÝ TERÉN		
	UPRAVENÝ TERÉN		
	DŘEVO		
	OCEL		
	TRÁVA		
	SKLO		
	HYDROIZOLACE / PAROZÁBRANA		

OBECNÁ POZNÁMKA

- POVRCHOVÉ ÚPRAVY KONSTRUKCÍ VIZ LEGENDA MÍSTNOSTÍ V JEDNOTLIVÝCH PODLAŽÍCH
- SPECIFIKACE SKLADEB, PODLAHOVÝCH KRYTIN A POVRCHOVÝCH ÚPRAV JE UVEDENA V KATALOGU SKLADEB, PODROBNĚJI BUDE SPECIFIKOVÁN O V DALŠÍM STUPNI PD
- V MÍSTNOSTECH S PŘEDPOKLÁDANOU ZVÝŠENOU VZDUŠNOU VLHKOSTÍ (SOCIÁLNÍ ZAŘÍZENÍ) BUDE NA SDK KONSTRUKCE POUŽIT SÁDROKARTON SE ZVÝŠENOU ODOLNOSTÍ PROTI VZDUŠNÉ VLHKOSTI (IMPREGNOVANÝ SDK)
- VNITŘNÍ PARAPETY A OPLECHOVÁNÍ VENKOVNÍCH PARAPETŮ BUDE PODROBNĚJI SPECIFIKOVÁNO V DALŠÍM STUPNI PD
- VEŠKERÉ ROZMĚRY A VÝŠKY JE NUTNO OVĚŘIT PŘÍMO NA STAVBĚ. POKUD BUDOU NA STAVBĚ ZJIŠTĚNY SKUTEČNOSTI ODLIŠNÉ OD PŘEDPOKLADŮ V PROJEKTOVÉ DOKUMENTACI, JE NUTNÉ PŘÍZVAT GP KE KONZULTACI. DETAILS BUDOU PROJEDNÁNY S GP
- TATO DOKUMENTACE SLOUŽÍ POUZE PRO ÚČELY VYDÁNÍ STAVEBNÍHO POVOLENÍ

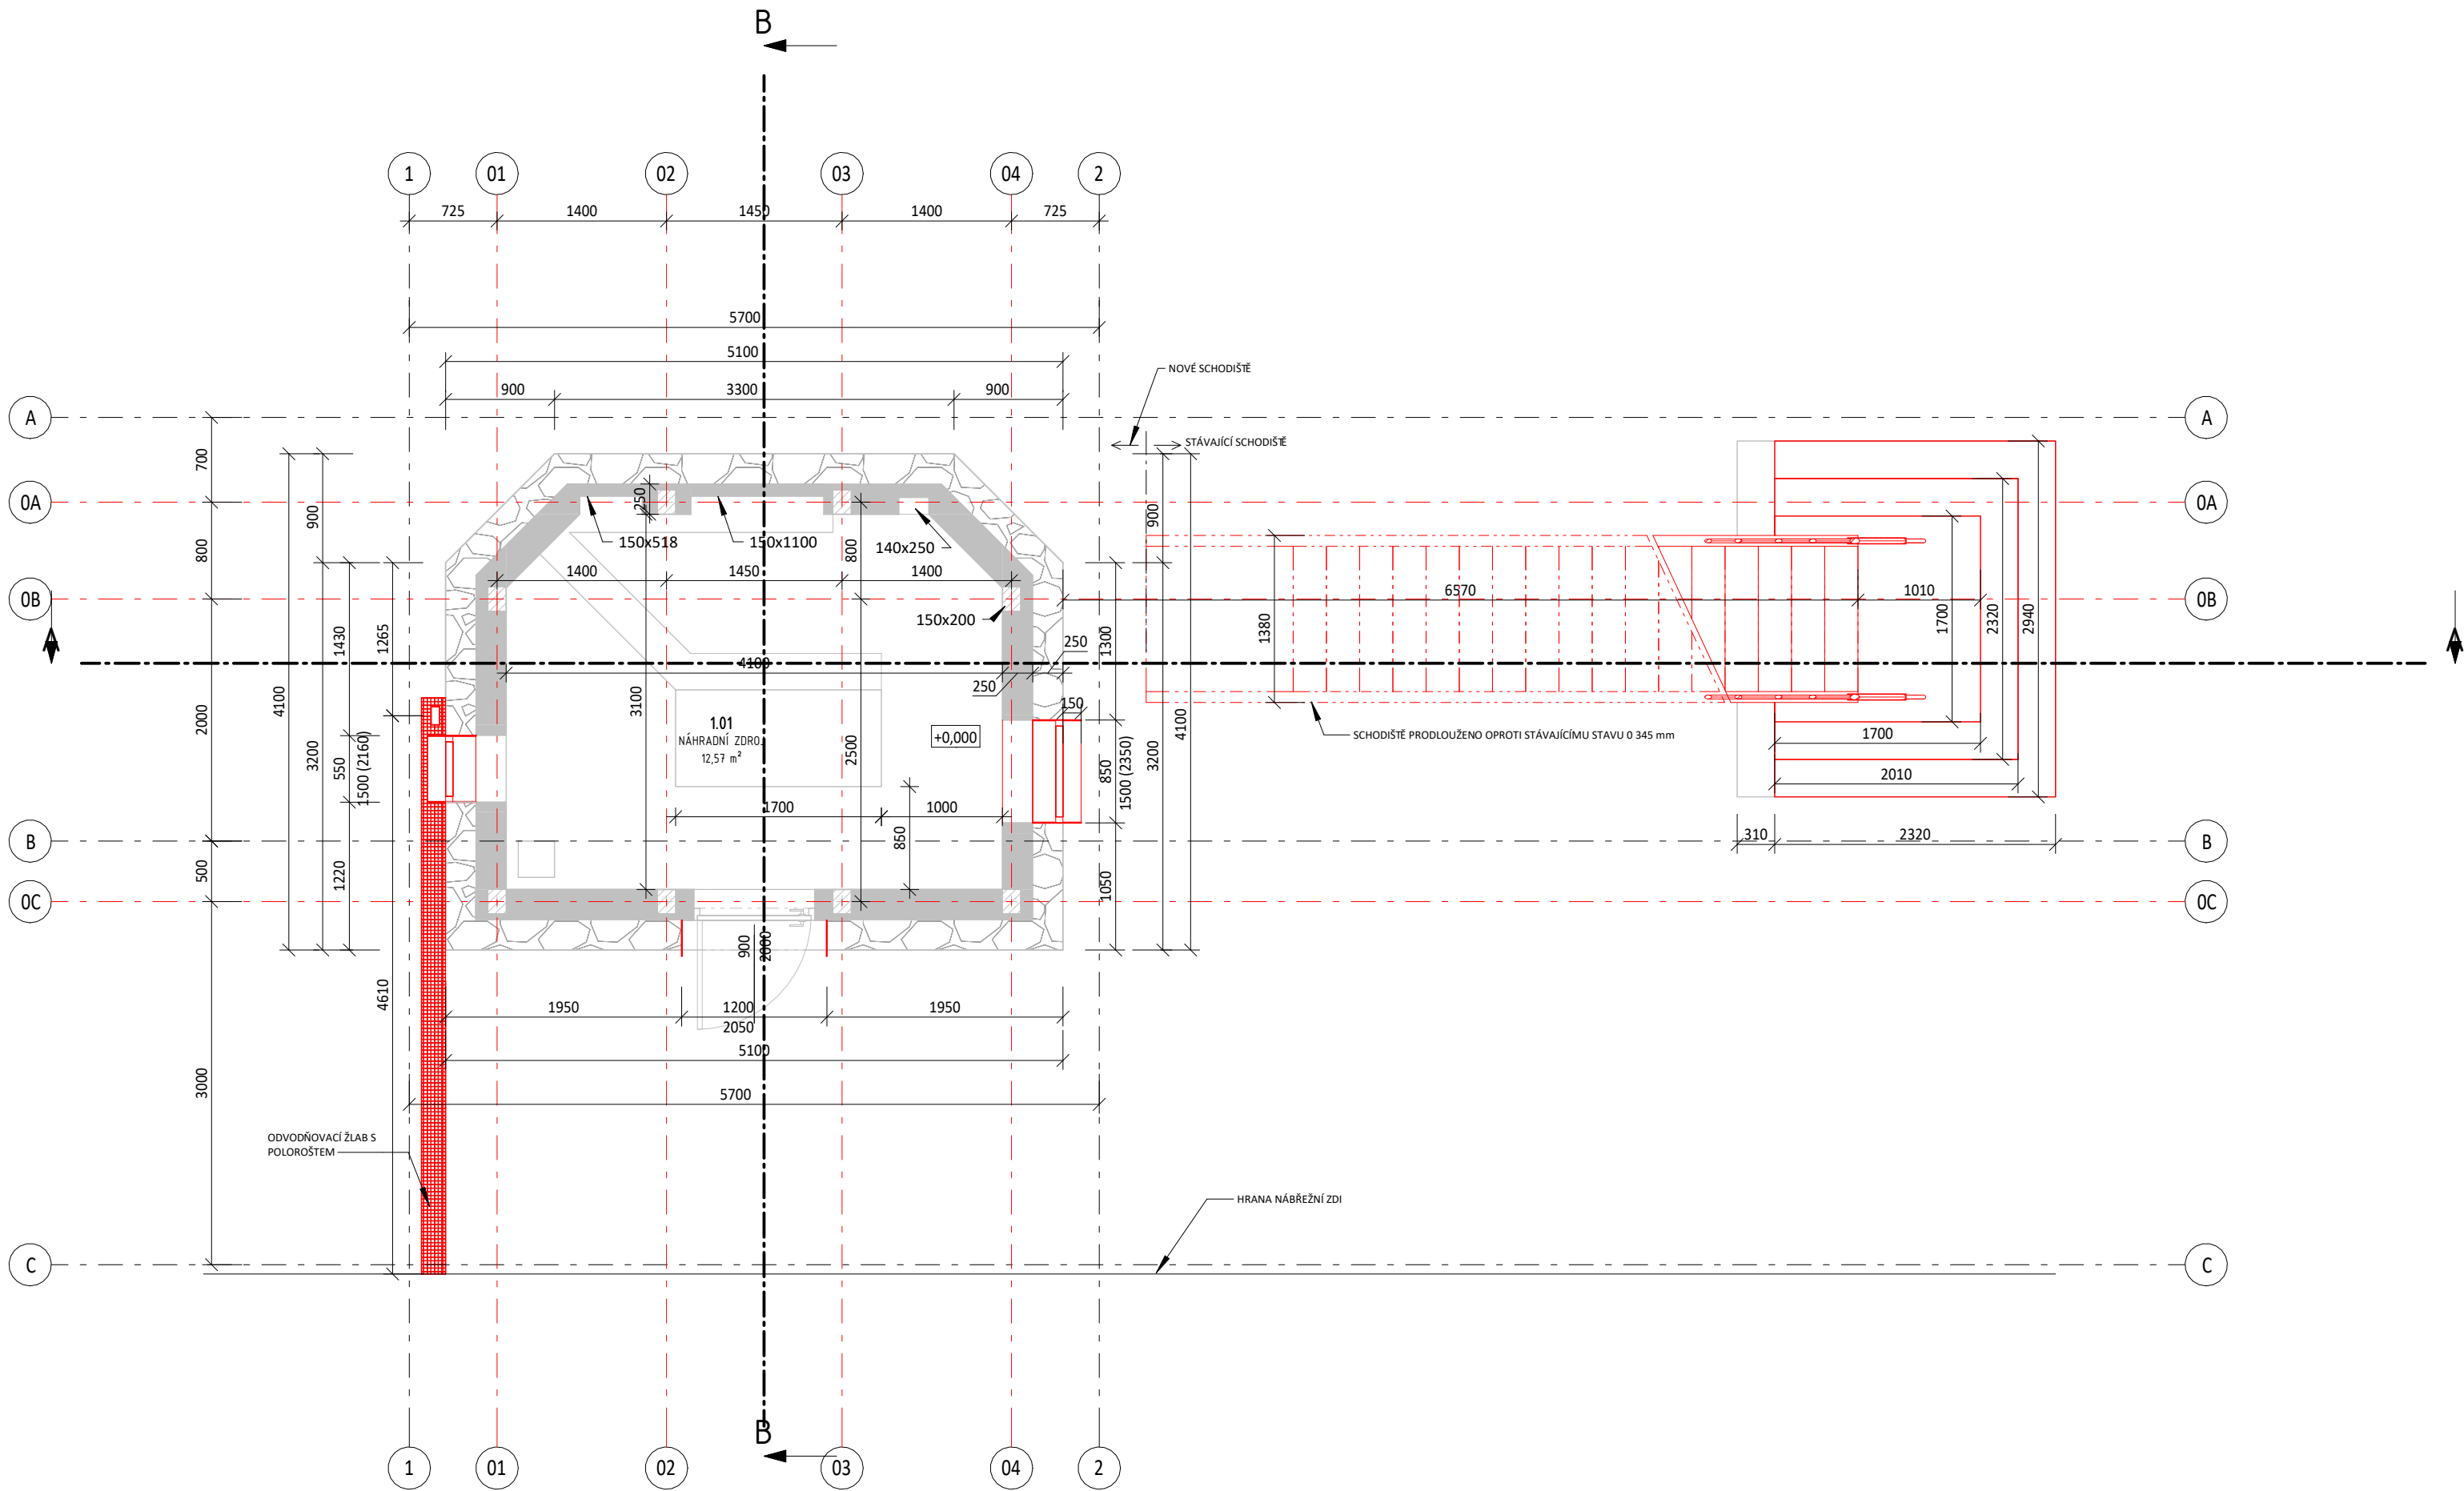

Výškový systém Balt p.v.			Souřadný systém S-JTSK		
6					
5					
4					
3					
2					
1					
REVIZE	POPIS		DATUM	SCHVÁLIL	
Sweco a.s. Táborská 31, 140 16 Praha 4 IČO: 26475081 www.sweco.cz			ŘEŠITEL	A8000	
			ODP. ZÁSTUPCE	Ing. Krupauer	
			VYPRACOVAL	Ing. Valek	
			PROJEKTANT	Ing. Valek	
			HL. PROJEKTANT	Ing. Veselý	
TUTO ČÁST DOKUMENTACE PRO Sweco a.s. ZPRACOVAL: A8000 s.r.o., IČO: 46680543, Radniční 136/7, 370 01 České Budějovice			TECH. KONTROLA	Ing. Klimeš	
			ŘEDITEL DIVIZE	Ing. Matějček	
			ČÍSLO ZAKÁZKY	12-3215-0100	
			STUPEŇ	DSP	
			DATUM	12/2023	
OBJEDNATEL: Povodí Vltavy, státní podnik			FORMÁT	6 x A4	
			MĚŘÍTKO	1:50	
			ARCHIVNÍ ČÍSLO		
PŘÍLOHA: PK Smíchov - optimalizace velínu ARCHITEKTONICKO-STAVEBNÍŘEŠENÍ PŮDORYS 1.NP - NOVÝ STAV			ČÍSLO PŘÍLOHY	D.1.1.2.3.1	

Tato dokumentace včetně všech příloh (s výjimkou dat poskytnutých objednatelem) je duševním vlastnictvím akciové společnosti Sweco a.s. Objednatel této dokumentace je oprávněn ji využít k účelům vyplývajícím z uzavřené smlouvy bez jakéhokoli omezení. Jiné osoby (jak fyzické, tak právnické) nejsou bez předchozího výslovného souhlasu objednatele oprávněny tuto dokumentaci ani její části jakkoli využívat, kopírovat (ani jiným způsobem rozmnožovat) nebo zpřístupnit dalším osobám.
Poznámka: Podpisy zpracovatelů jsou připojeny pouze k výtisku číslo 01 nebo originálu přílohy (matrici).

