




DSP_Východní pohled
MÉRITKO 1 : 50

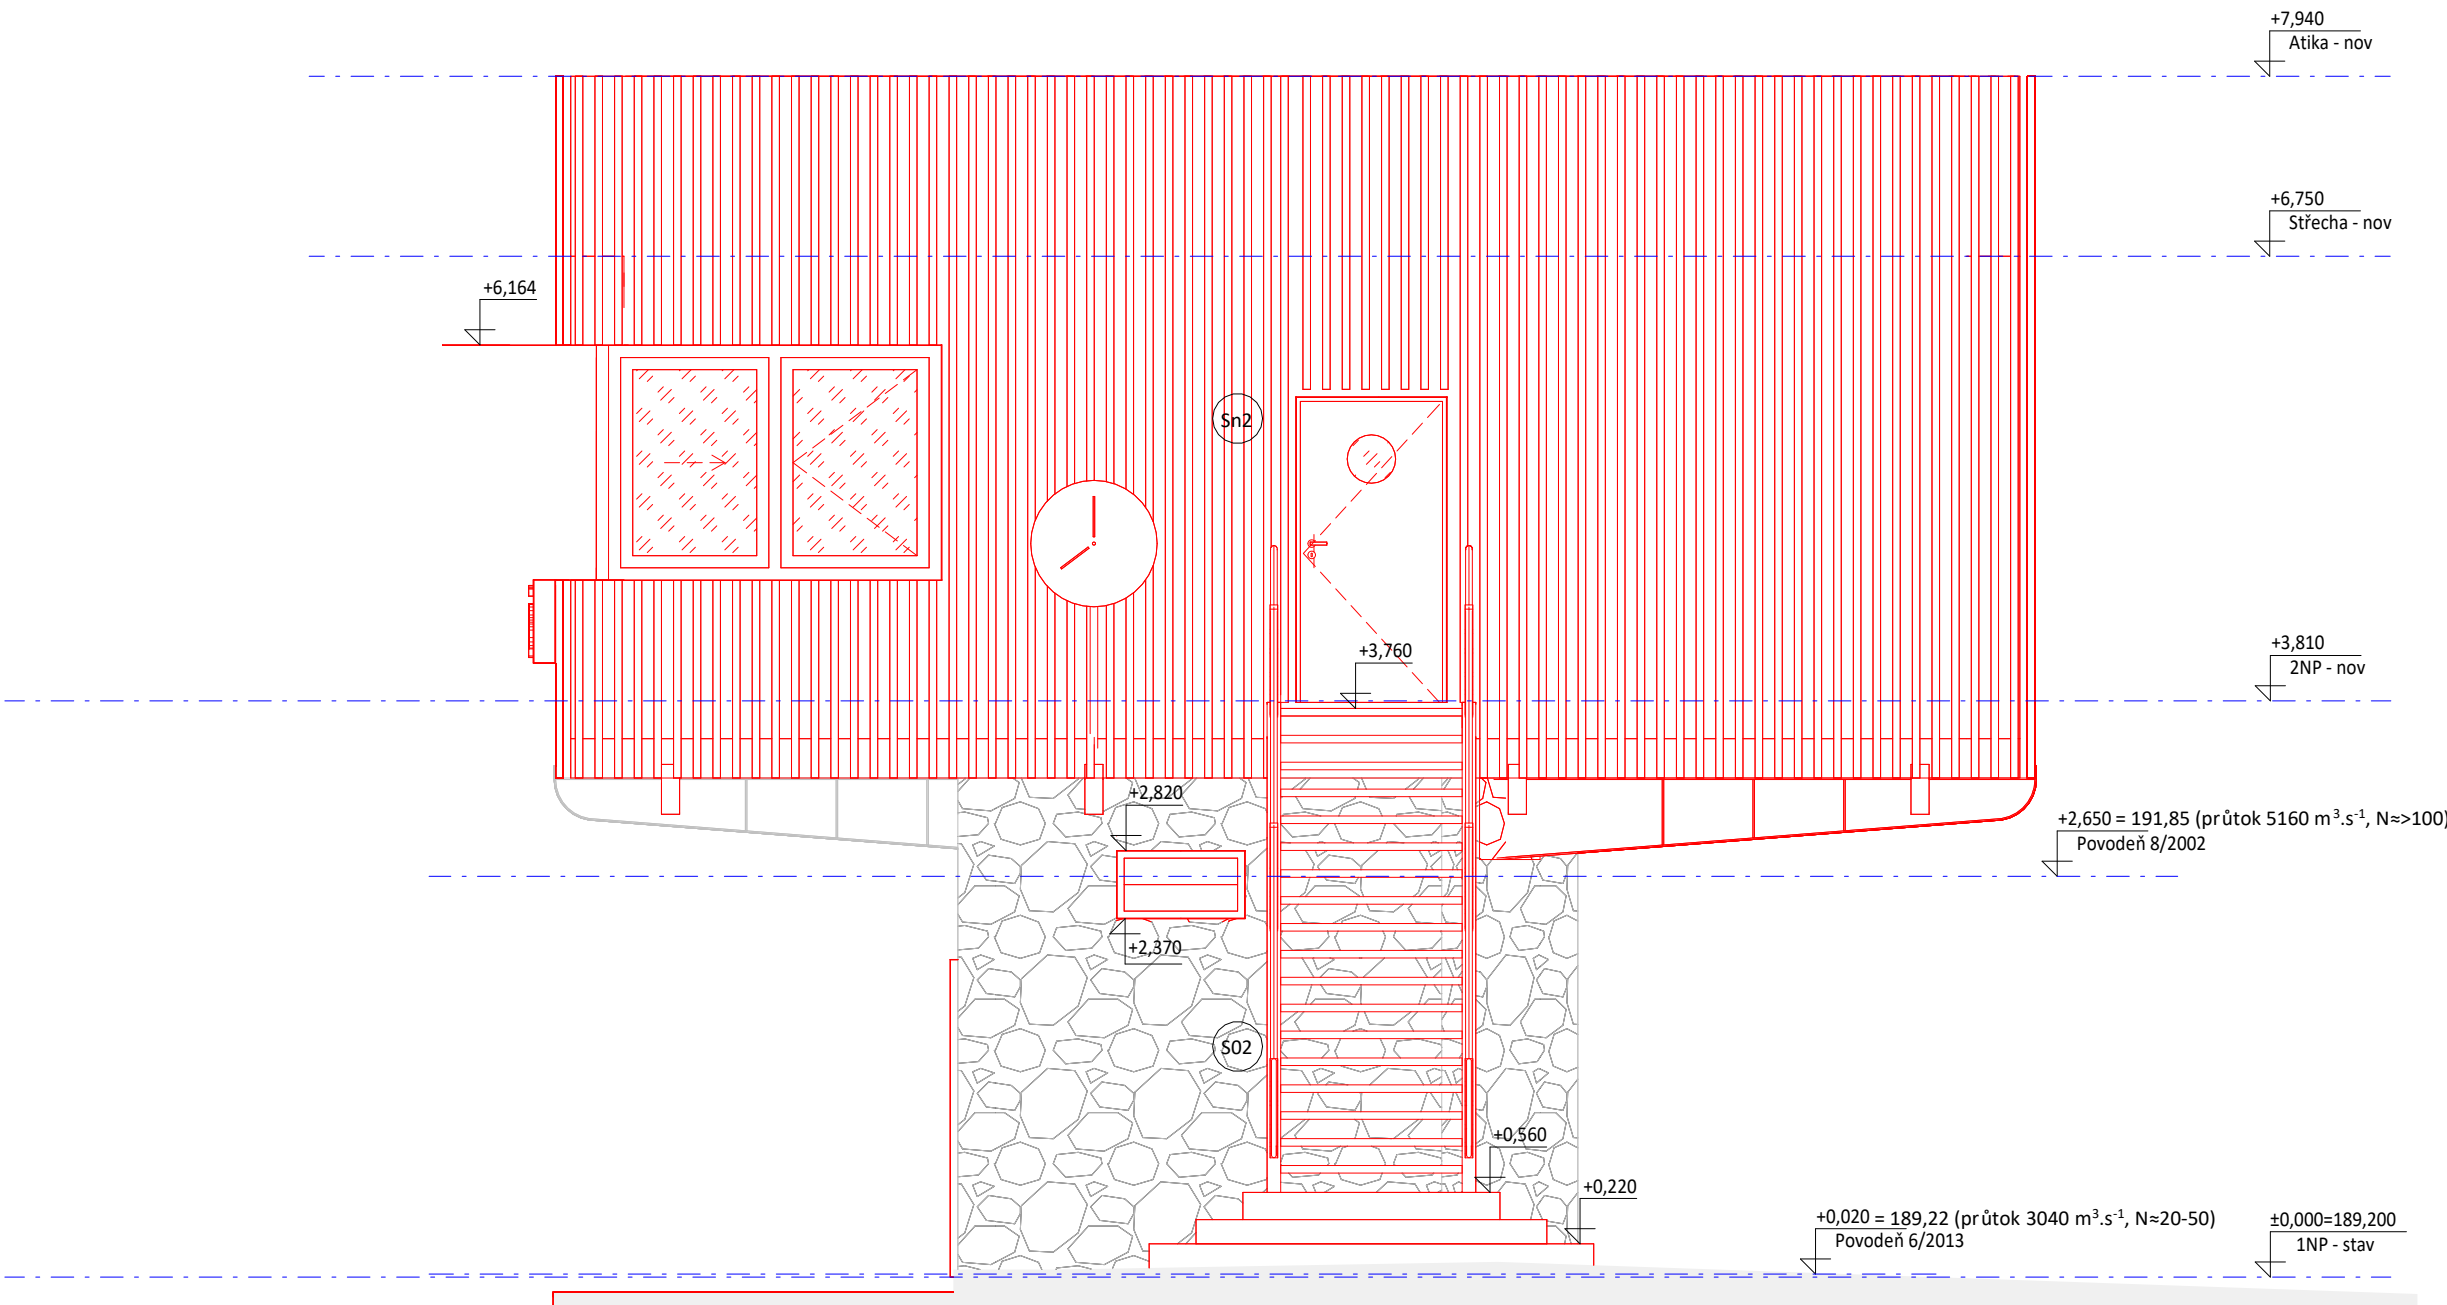

DSP_Severní pohled
MÉRITKO 1 : 50

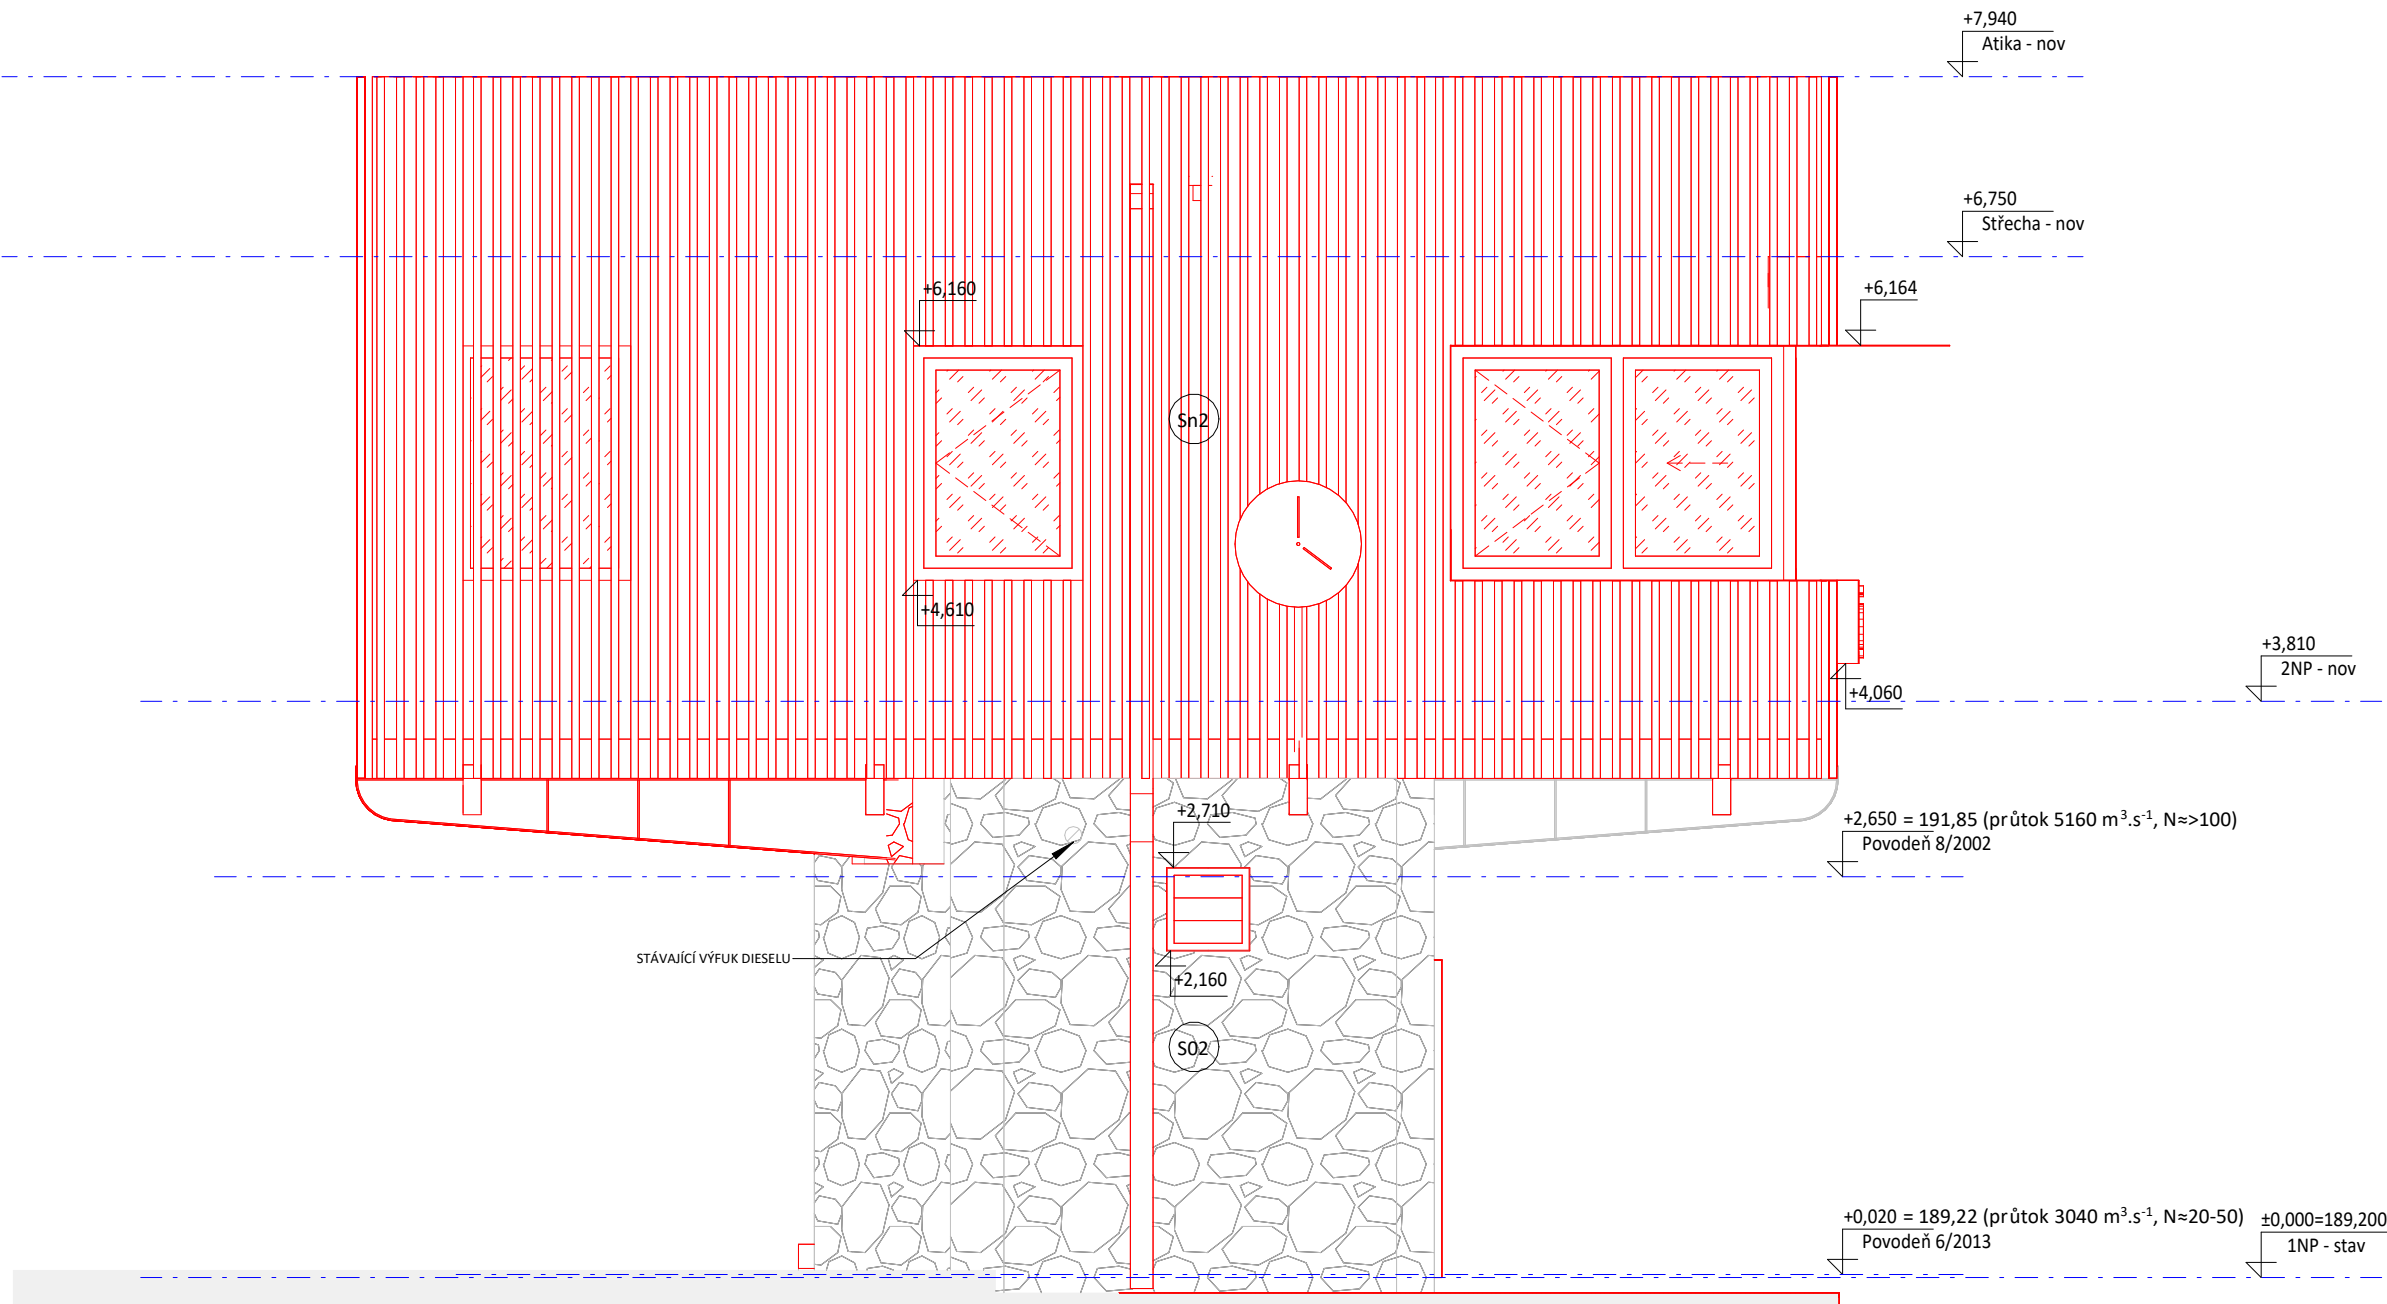

DSP_Jižní pohled
MÉRITKO 1 : 50

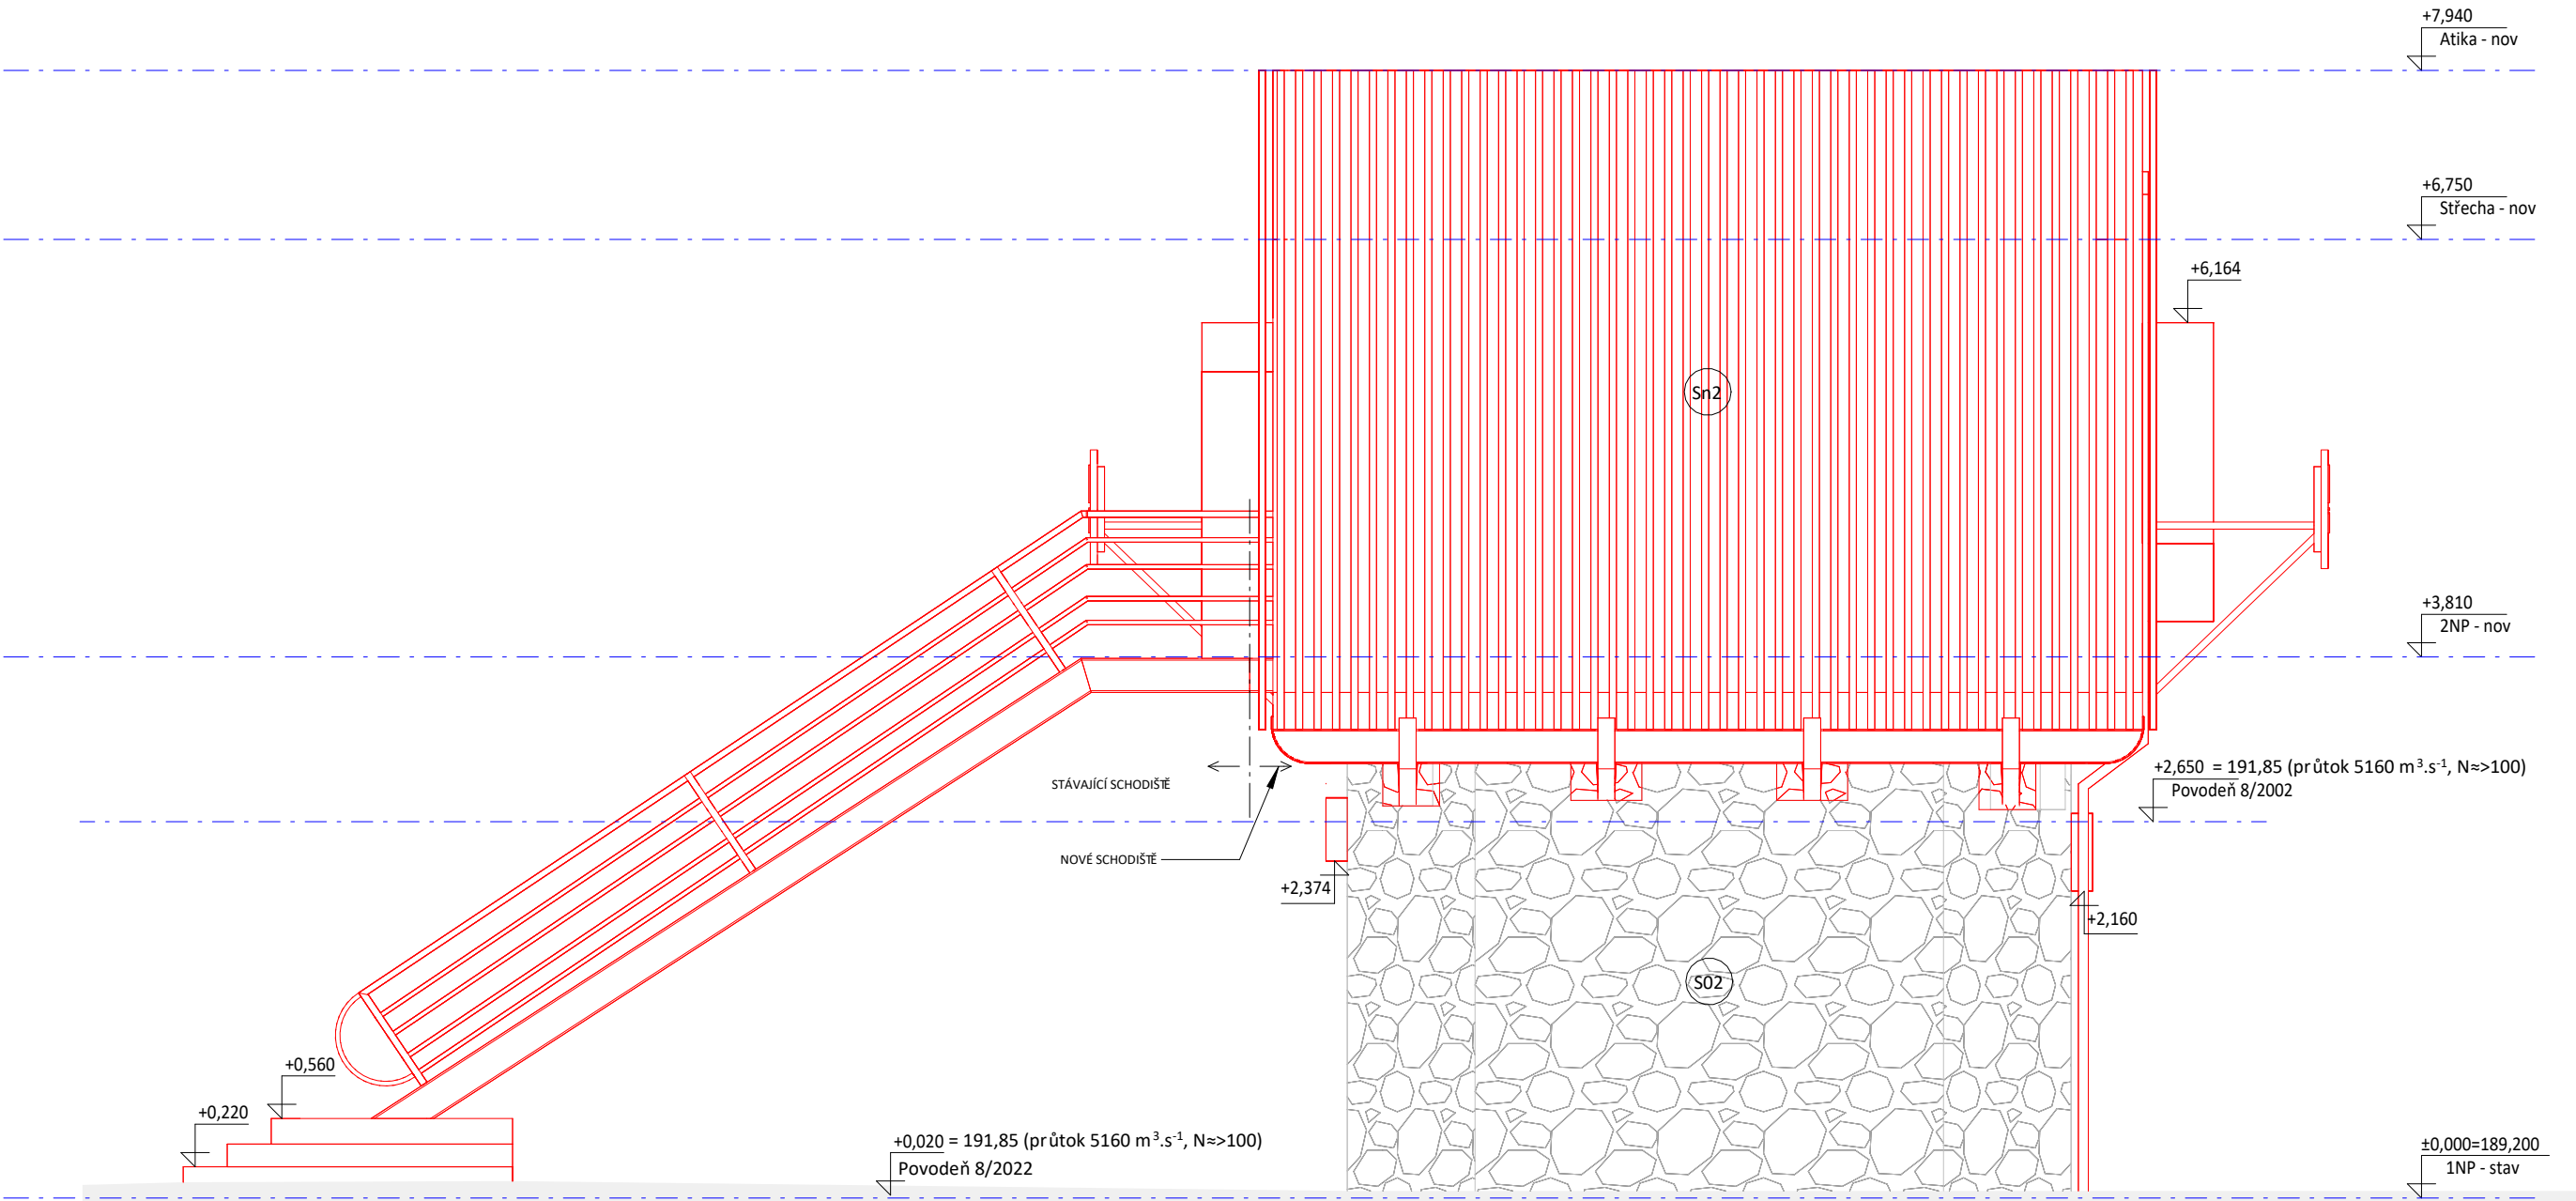

DSP_Západní pohled
MÉRITKO 1 : 50

OBEZNÁ POZNÁMKA

- POVRCHOVÉ ÚPRAVY KONSTRUKCÍ VIZ LEGENDA MÍSTNOSTÍ V JEDNOTLIVÝCH PODLAŽÍCH
- SPECIFIKACE SKLADEB, PODLAHOVÝCH KRYTIN A POVRCHOVÝCH ÚPRAV JE UVEDENA V KATALOGU SKLADEB, PODROBNĚJI BUDE SPECIFIKOVÁNO V DALŠÍM STUPNI PD
- V MÍSTNOSTECH S PŘEDPOKLÁDANOU ZVÝŠENOU VZDUŠNOU VLHKOSTÍ (SOCIÁLNÍ ZAŘÍZENÍ) BUDE NA SDK KONSTRUKCE POUŽIT SÁDROKARTON SE ZVÝŠENOU ODDOLNOSTÍ PROTI VZDUŠNÉ VLHKOSTI (IMPREGNOVANÝ SDK)
- VNITŘNÍ PARAPETY A OPLECHOVÁNÍ VENKOVNÍCH PARAPETŮ BUDE PODROBNĚJI SPECIFIKOVÁNO V DALŠÍM STUPNI PD
- VEŠKERÉ ROZMĚRY A VÝŠKY JE NUTNO OVĚŘIT PŘÍMO NA STAVBĚ. POKUD BUDOU NA STAVBĚ ZJIŠTĚNY SKUTEČNOSTI ODLIŠNÉ OD PŘEDPOKLADŮ V PROJEKTOVÉ DOKUMENTACI, JE NUTNÉ PŘÍZVAT GP KE KONZULTACI. DETAILY BUDOU PROJEDNÁNY S GP
- TATO DOKUMENTACE SLOUŽÍ POUZE PRO ÚČEL VYDÁNÍ STAVEBNÍHO POVOLENÍ

LEGENDA MATERIÁLŮ

- 02 KYKLOPSKÉ ZDIVO - KÁMEN (ŽULA) DO BEDNĚNÍ
- 12 DESIGNOVÝ OBKLAD ZE DTRÉVA

Výškový systém Balt p.v.		Souřadný systém S-JTSK	
6			
5			
4			
3			
2			
1			
REVIZE	POPIS	DATUM	SCHVÁLIL
Sweco a.s. Táborská 31, 140 16 Praha 4 IČO: 26475081 www.sweco.cz			
TUTO ČÁST DOKUMENTACE PRO Sweco a.s. ZPRACOVAL: A8000 s.r.o., IČO: 46680543, Radniční 136/7, 370 01 České Budějovice			
OBJEDNATEL: Povodí Vltavy, státní podnik			
PK Smíchov - optimalizace velínu			
ARCHITEKTONICKO-STAVEBNÍ ŘEŠENÍ			
PŘÍLOHA: POHLEDY - NOVÝ STAV			
ŘEŠITEL: A8000			
ODP. ZÁSTUPCE: Ing. Krupauer			
VYPRACOVAL: Ing. Valek			
PROJEKTANT: Ing. Valek			
HL. PROJEKTANT: Ing. Veselý			
TECH. KONTROLA: Ing. Klimeš			
ŘEDITEL DIVIZE: Ing. Matějček			
ČÍSLO ZAKÁZKY: 12-3215-0100			
STUPEŇ: DSP			
DATUM: 12/2023			
FORMÁT: 6 x A4			
MÉRITKO: 1:50			
ARCHIVNÍ ČÍSLO			
ČÍSLO PŘÍLOHY: D.1.1.2.6.1			

Tato dokumentace včetně všech příloh (s výjimkou dat poskytnutých objednatelům) je duševním vlastnictvím akciové společnosti Sweco a.s. Objednatel této dokumentace je oprávněn ji využít k účelům vyplývajícím z uzavřené smlouvy bez jakéhokoli omezení. Jiné osoby (jak fyzické, tak právnické) nejsou bez předchozího výslovného souhlasu objednatele oprávněny tuto dokumentaci ani její části jakkoli využívat, kopírovat (ani jiným způsobem rozmnožovat) nebo zprůhlášení dalším osobám.
Poznámka: Podpisy zpracovatelů jsou připojeny pouze k výstisku číslo 01 nebo originálu přílohy (matrice).

