


VZOROVÝ PŘÍČNÝ ŘEZ
km 0,005 00 – 0,263 60

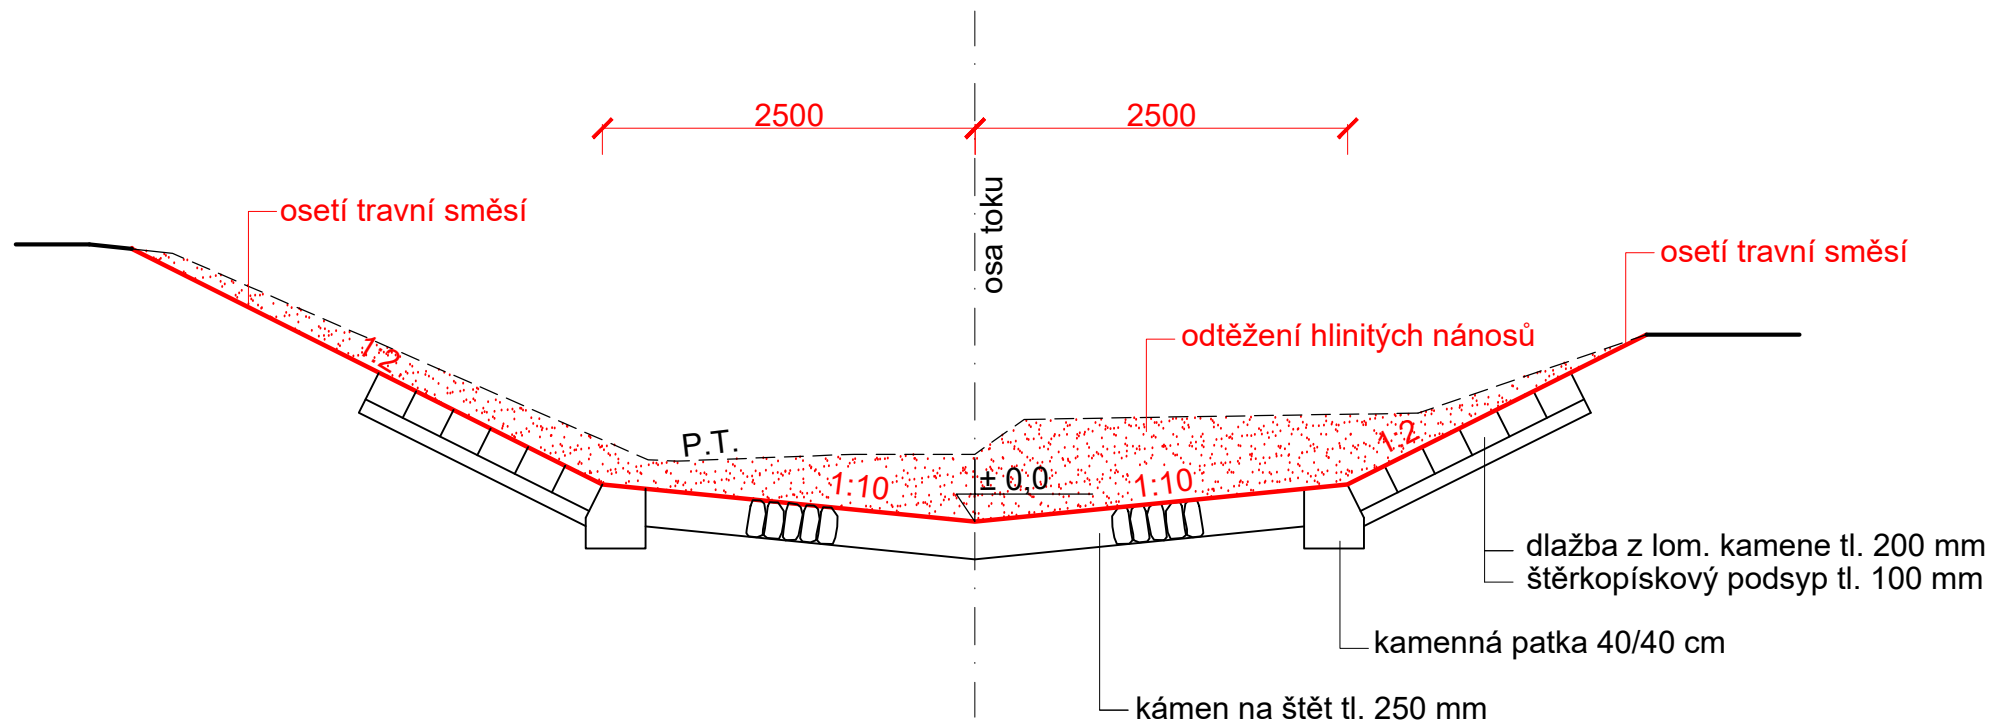

Pozn.:

- výkresová dokumentace vychází z projektu

"Přeložka Burkvízského potoka v obci Linhartovy", rok 1968, Hydroprojekt Praha

 <div>Povodí Odry státní podnik</div> <div>oddělení projekce Varenská 49, 701 26 Ostrava 1 tel. 596 657 111</div>	PROJEKTANT:	Ing. Aneta Samková	SOUPRAVA
	ZODPOVĚDNÝ PROJEKTANT:	Ing. Dalibor Rajnoch	
	VEDOUcí ODDĚLENÍ:	Ing. Dalibor Rajnoch	
	VEDOUcí ODBORU:	Ing. Jiří Skalník	DATUM: říjen/2023
Burkvízský potok – Linhartovy km 0,000 – 0,280			POČET A4: 1
Vzorový příčný řez			MĚŘÍTKO: 1: 50
			STUPEŇ: DPS
			ARCHIVNÍ ČÍSLO: 31/23
INVESTOR: Povodí Odry, státní podnik			ČÍSLO PŘÍLOHY:
OBEC: Linhartovy	STAVEBNÍ ÚŘAD: Krnov		D.1.1.b.2.