ŘEZ 1–1'

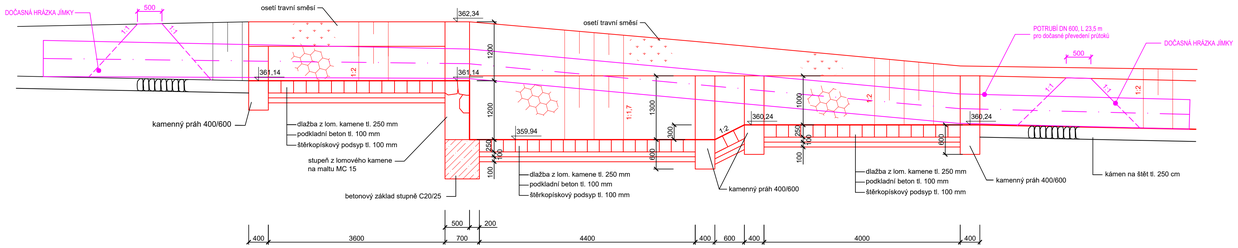

ŘEZ 2–2'

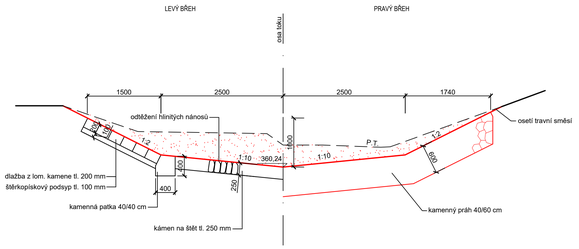

ŘEZ 4–4'

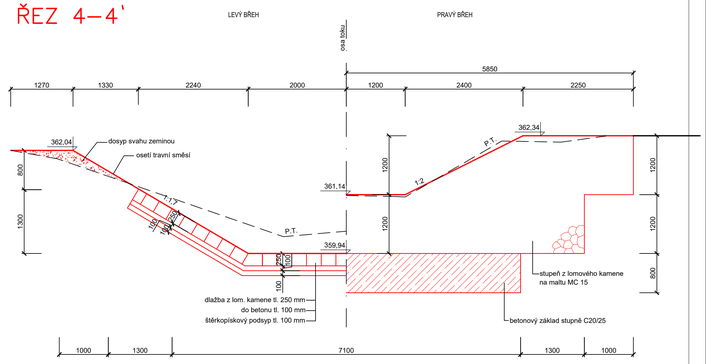

PŮDORYS

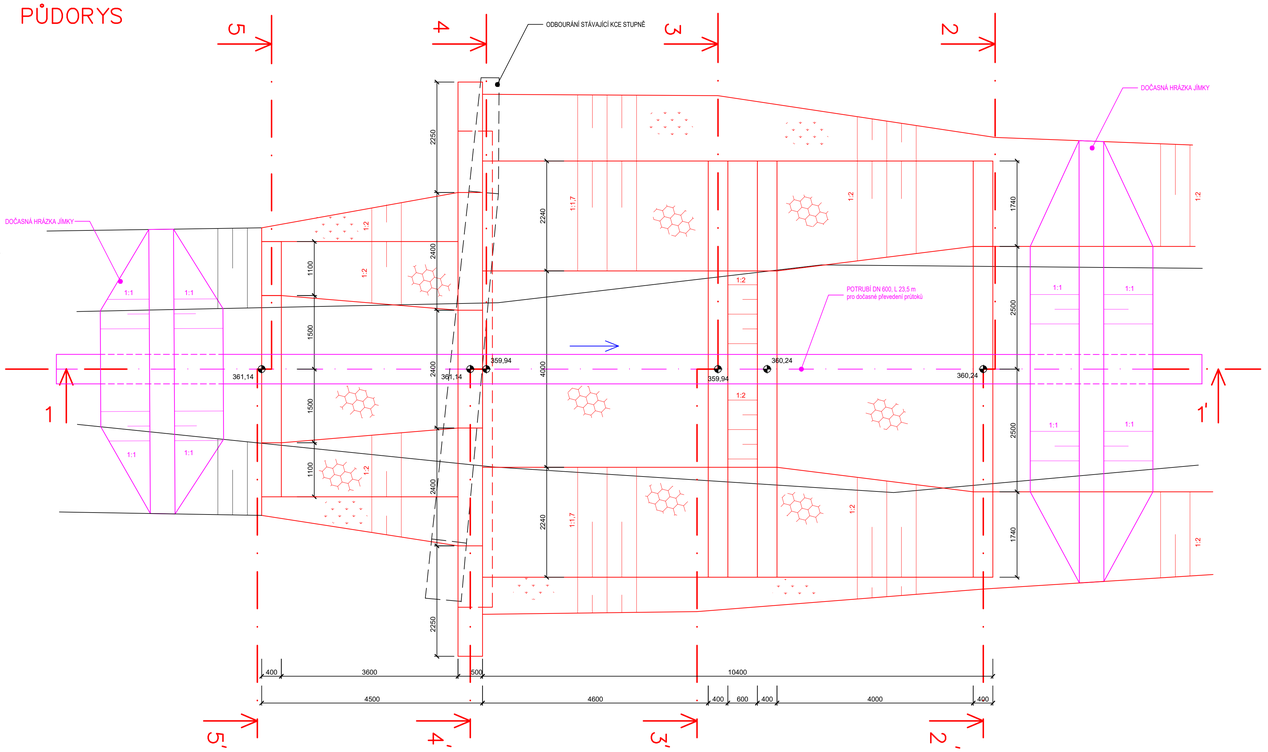

ŘEZ 3–3'

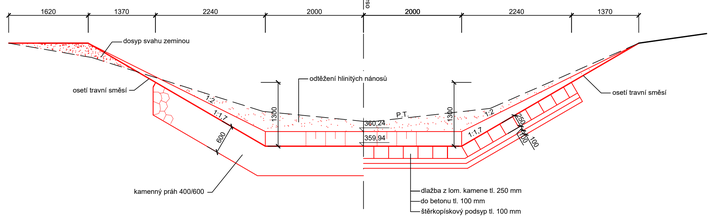

ŘEZ 5–5'

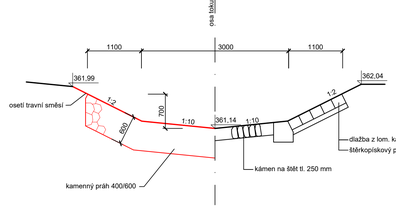

Pozn.:
– výkresová dokumentace vychází z projektu " Přeložka Burkvízského potoka v obci Linhartovy", rok 1968, Hydroprojekt Praha

Výškový systém: Balt p. v.

Souřadnicový systém: JTSK

Povodí Odry, státní podnik oddělení projekce Varenská 49, 701 26 Ostrava 1 tel. 596 657 111	PROJEKTANT: Ing. Aneta Somková ZODPOVĚDNÝ PROJEKTANT: Ing. Dalibor Rajnoch VEDOUCÍ ODDĚLENÍ: Ing. Dalibor Rajnoch VEDOUCÍ OBORU: Ing. Jiří Skalník	SOUPRAVA
Burkvízský potok – Linhartovy km 0,000 – 0,280 Kamenný stupeň		DATUM: říjen/2023 POČET A4: 10 MĚŘÍTKO: 1:50 STUPEŇ: DPS ARCHIVNÍ ČÍSLO: 31/23
INVESTOR: Povodí Odry, státní podnik OBEC: Linhartovy	STAVEBNÍ ÚŘAD: Krnov	ČÍSLO PŘÍLOHY: D.1.1.b.4.