




PP0 km 1,6000

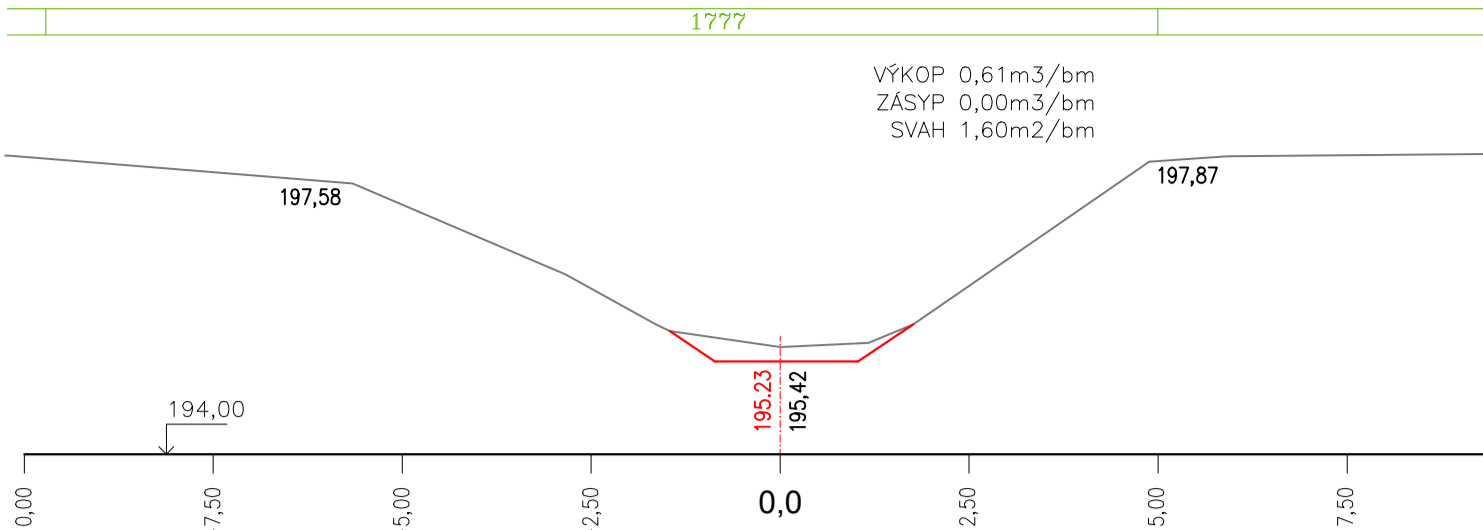


PP2 km 1,661

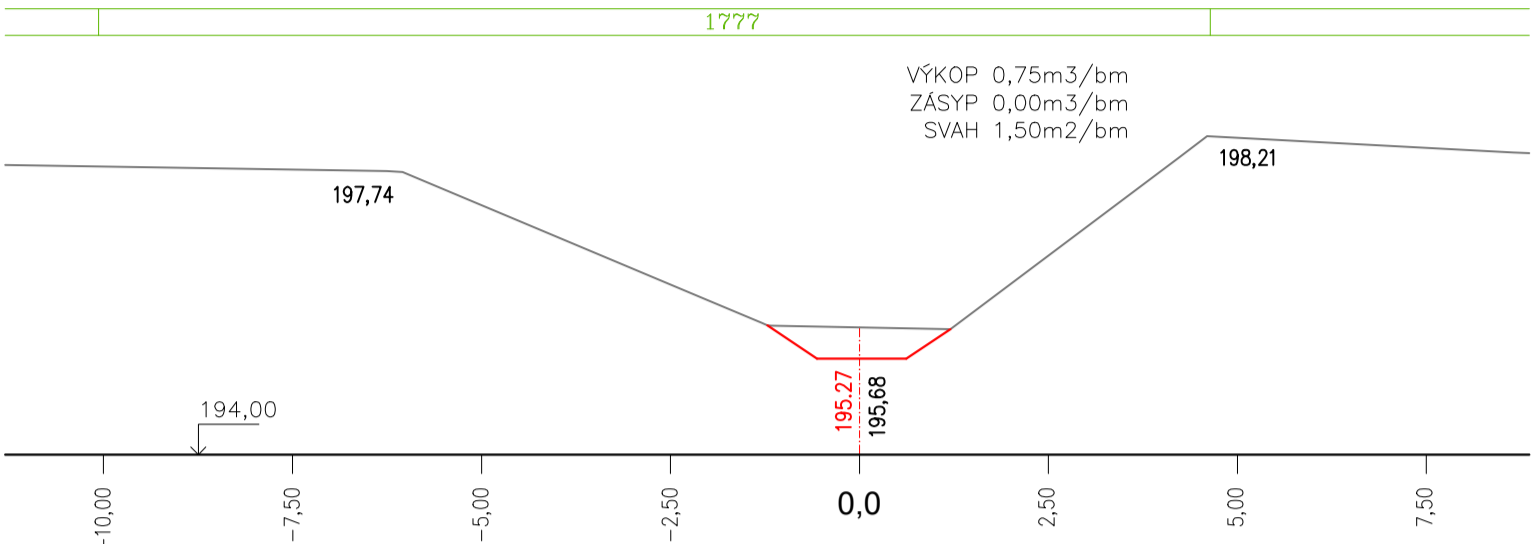


PP4 km 1,746

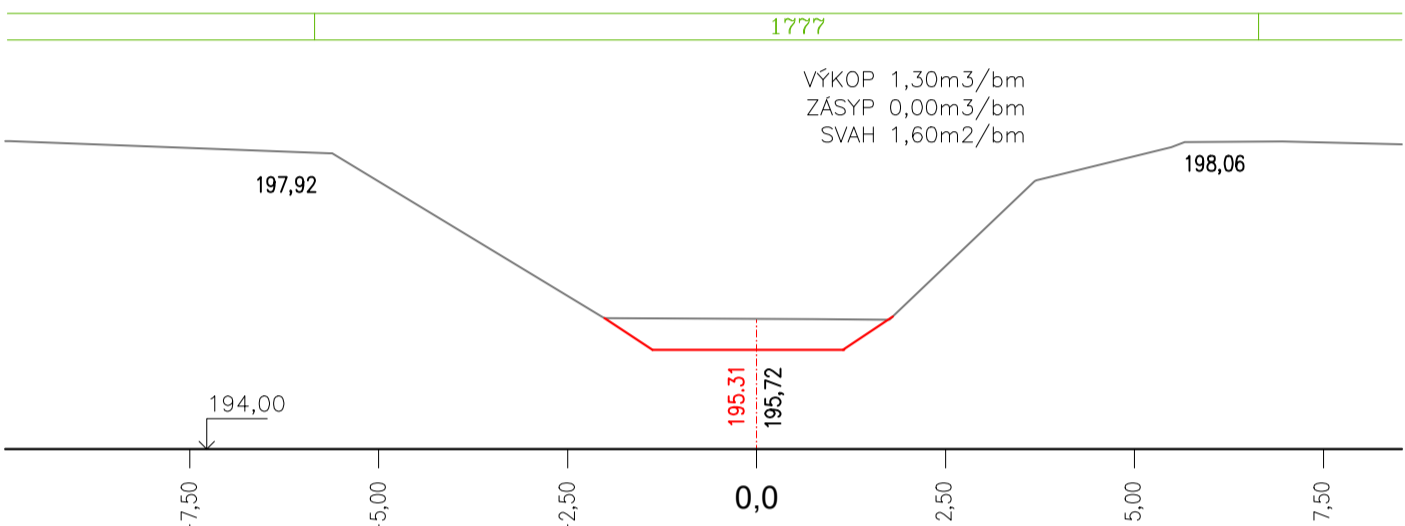


PP6 km 1,832

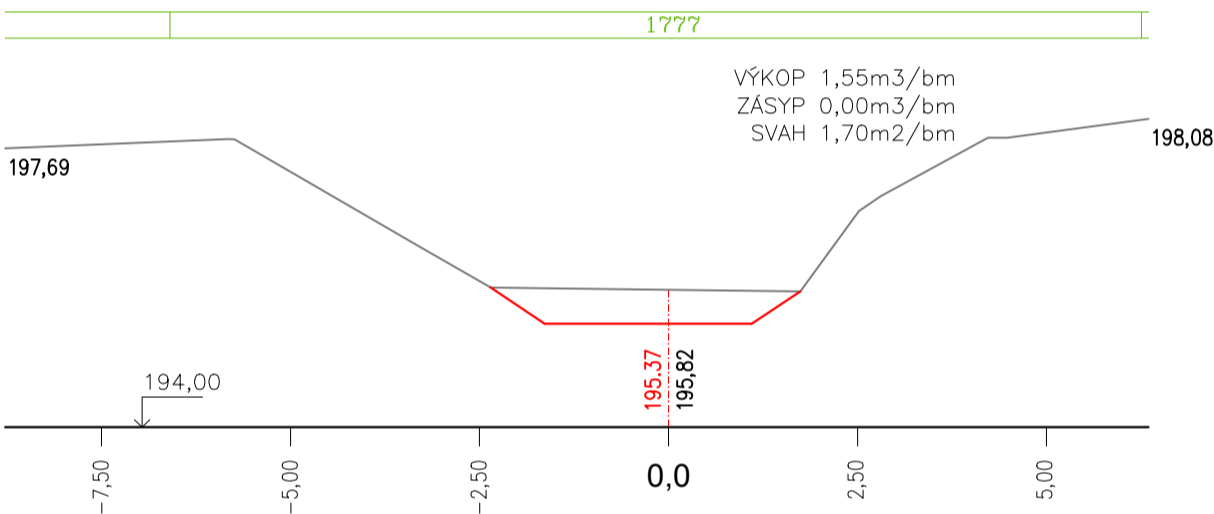


PP8 km 1,913

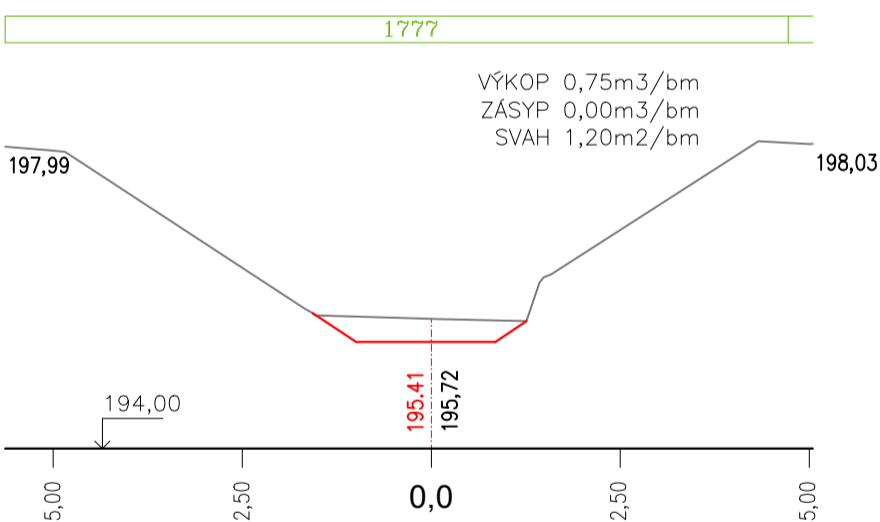


PP10 km 1,981

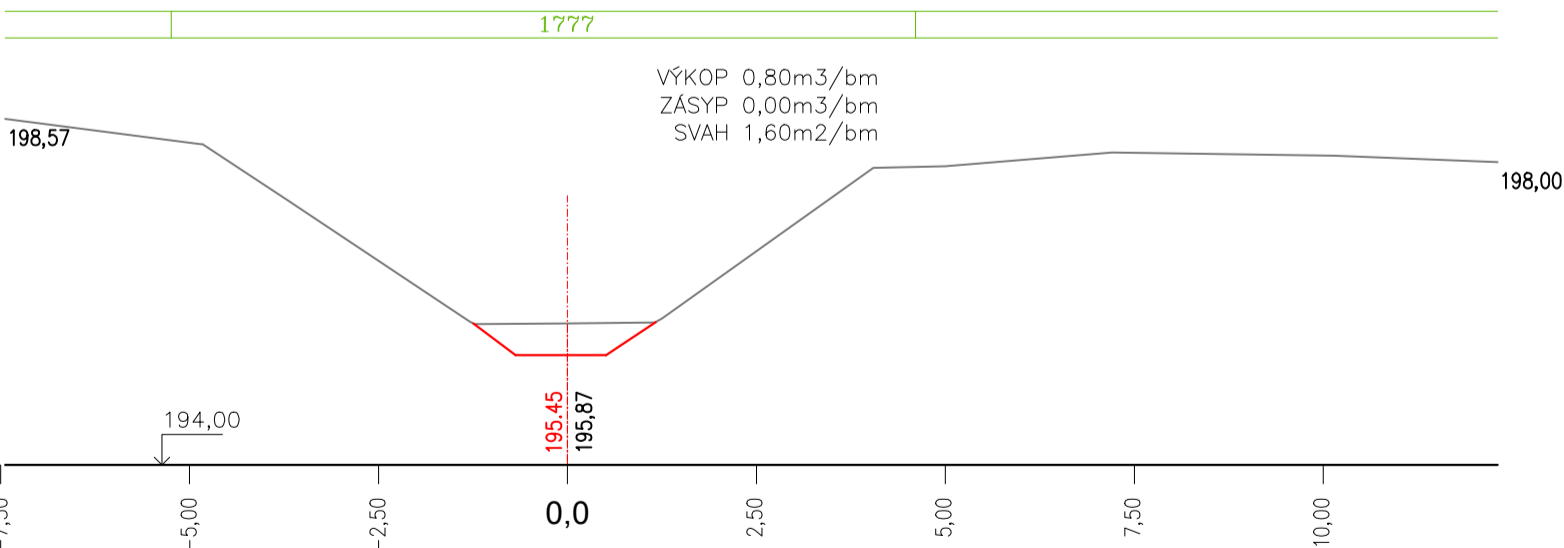


PP12 km 2,037

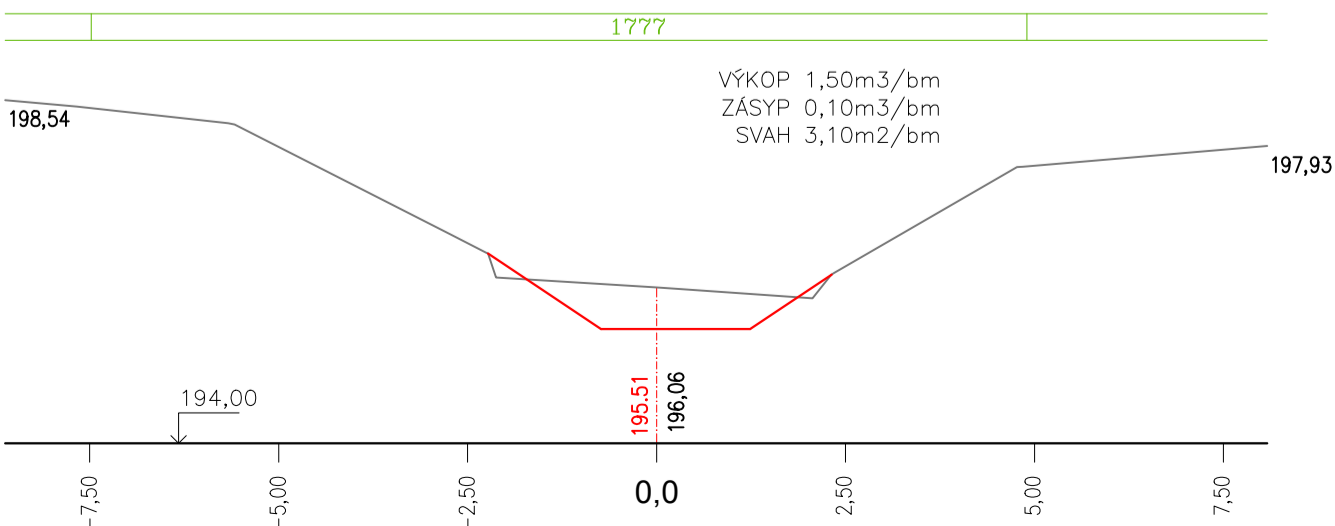


PP1 km 1,633

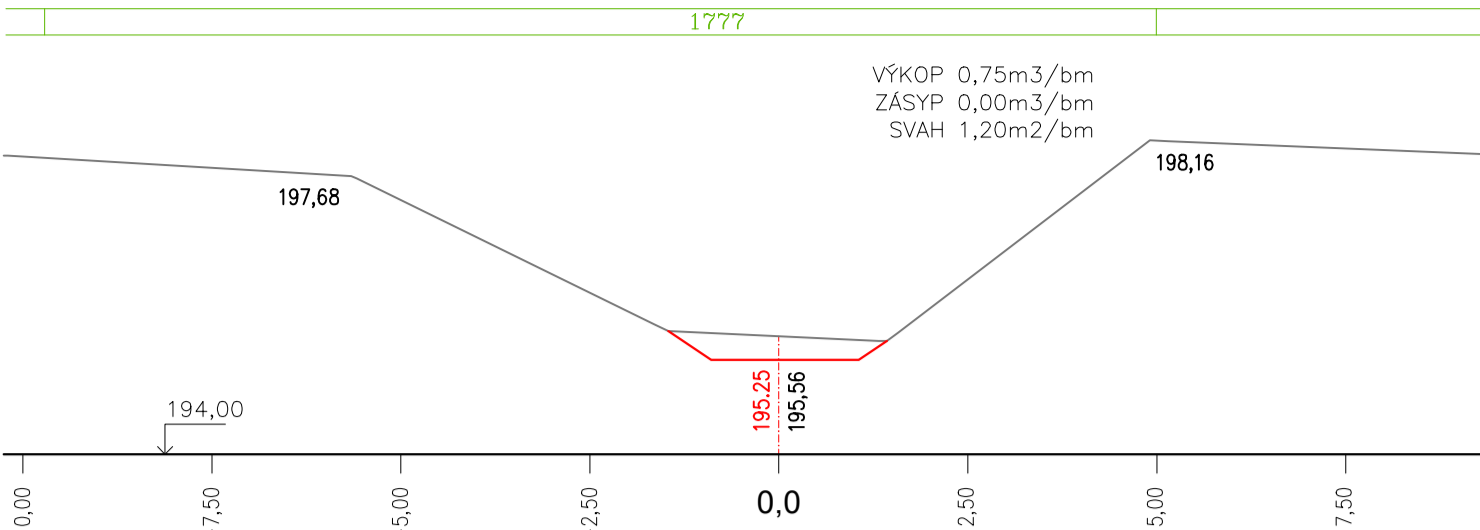


PP3 km 1,693

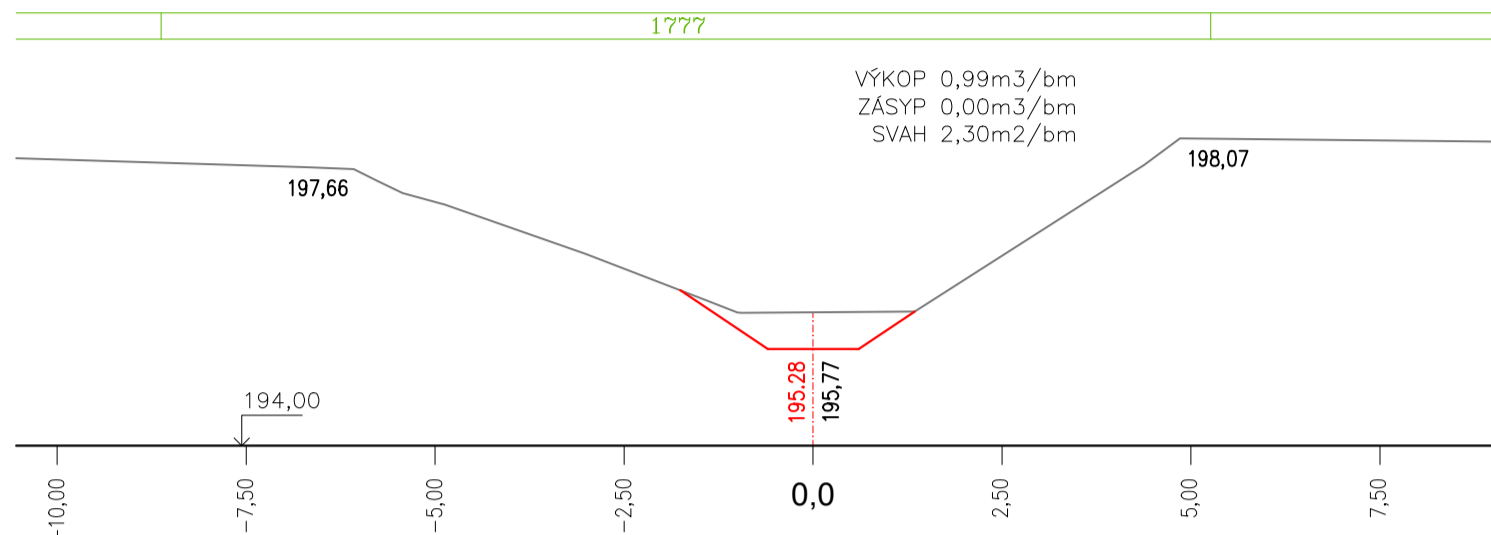


PP5 km 1,792

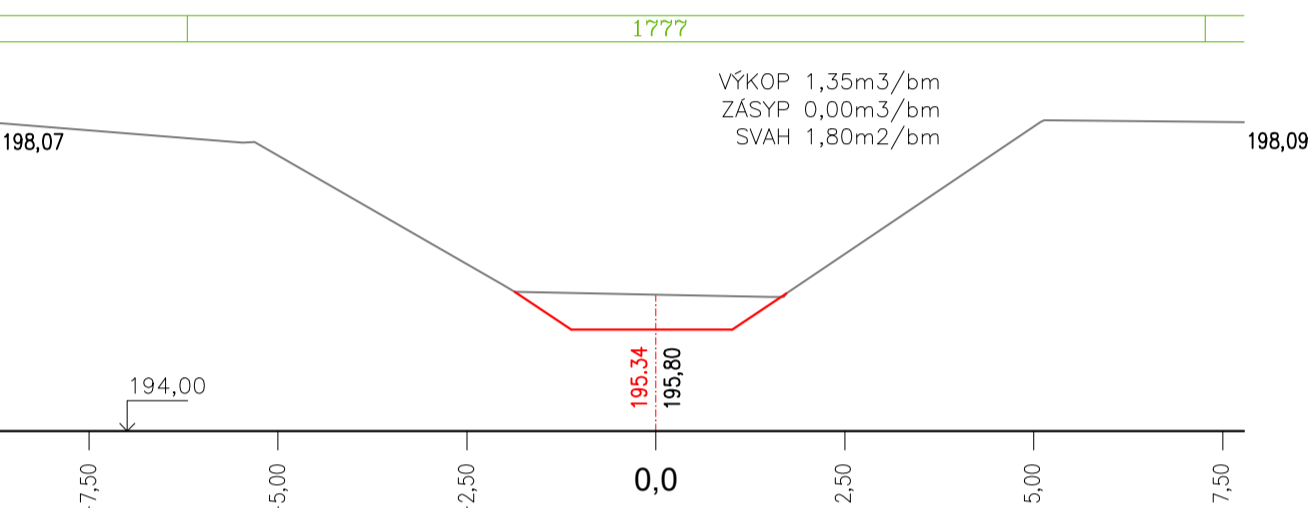


PP7 km 1,872

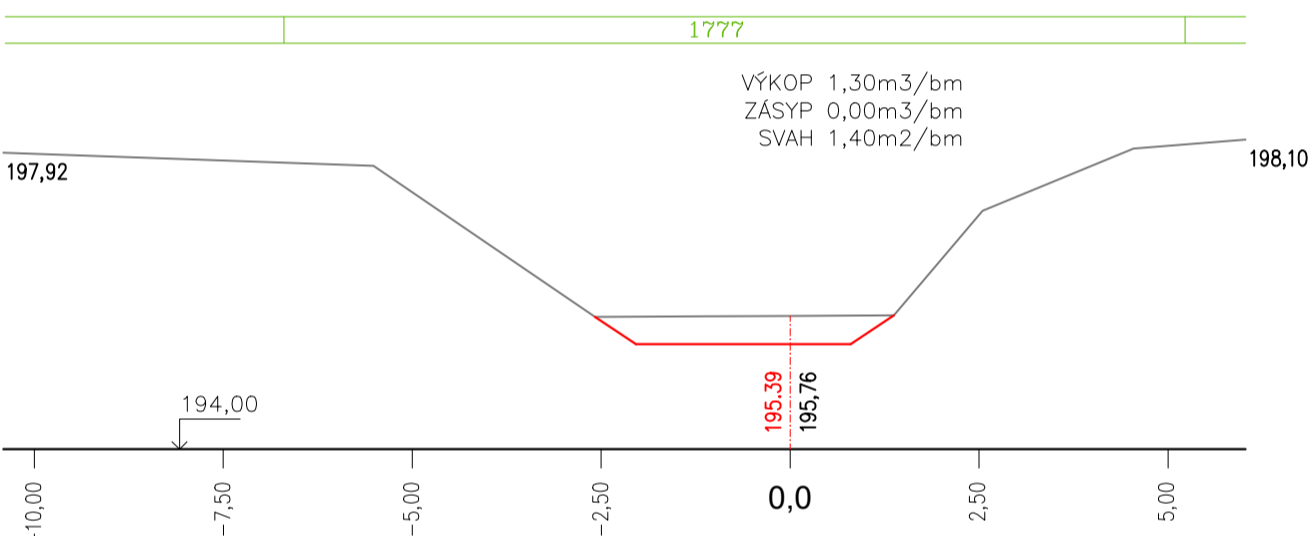

PP9 km 1,958

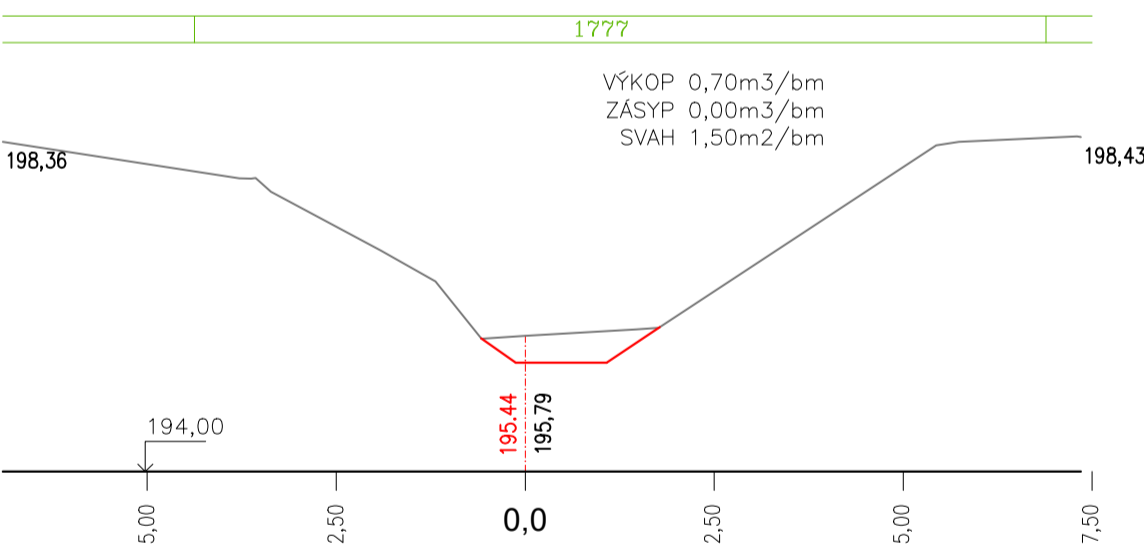

PP11 km 2,011

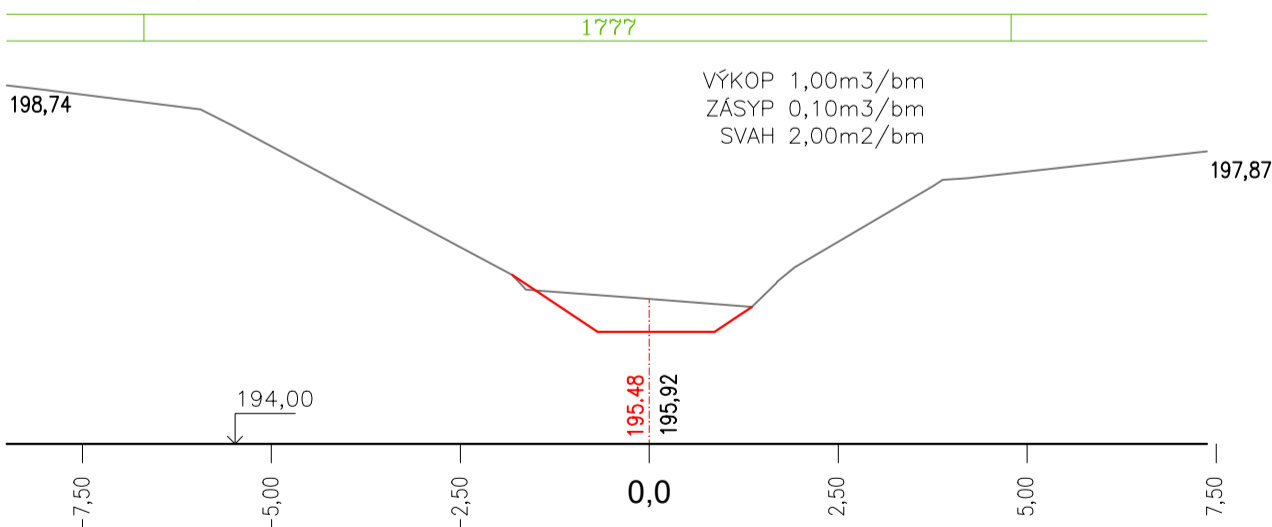

Zodpovědný pracovník	Vypracoval		 AQUA CENTRUM Břeclav s.r.o.	Kapusty 27, 690 06 Břeclav IČO 60710063, DIČ CZ60710063 tel.: 519 333 689, email: aqc@wo.cz
Ing. Miroslav Bartolšič	Ing. Jan Varadinec			
Investor: Povodí Moravy, s.p., Dřevařská 11, 60200 Brno			Formát	
Akce: Tvorovický potok, km 1,600-3,500 Měrovice nad Hanou - oprava opevnění a odstranění nánosu DOKUMENTACE PRO PROVÁDĚNÍ STAVBY			Datum	únor 2021
			Číslo stavby	
Příloha: PRACOVNÍ PŘÍČNÉ ŘEZY PPO – PP12			Měřítko 1:100	Číslo přílohy D.1.1.b.2