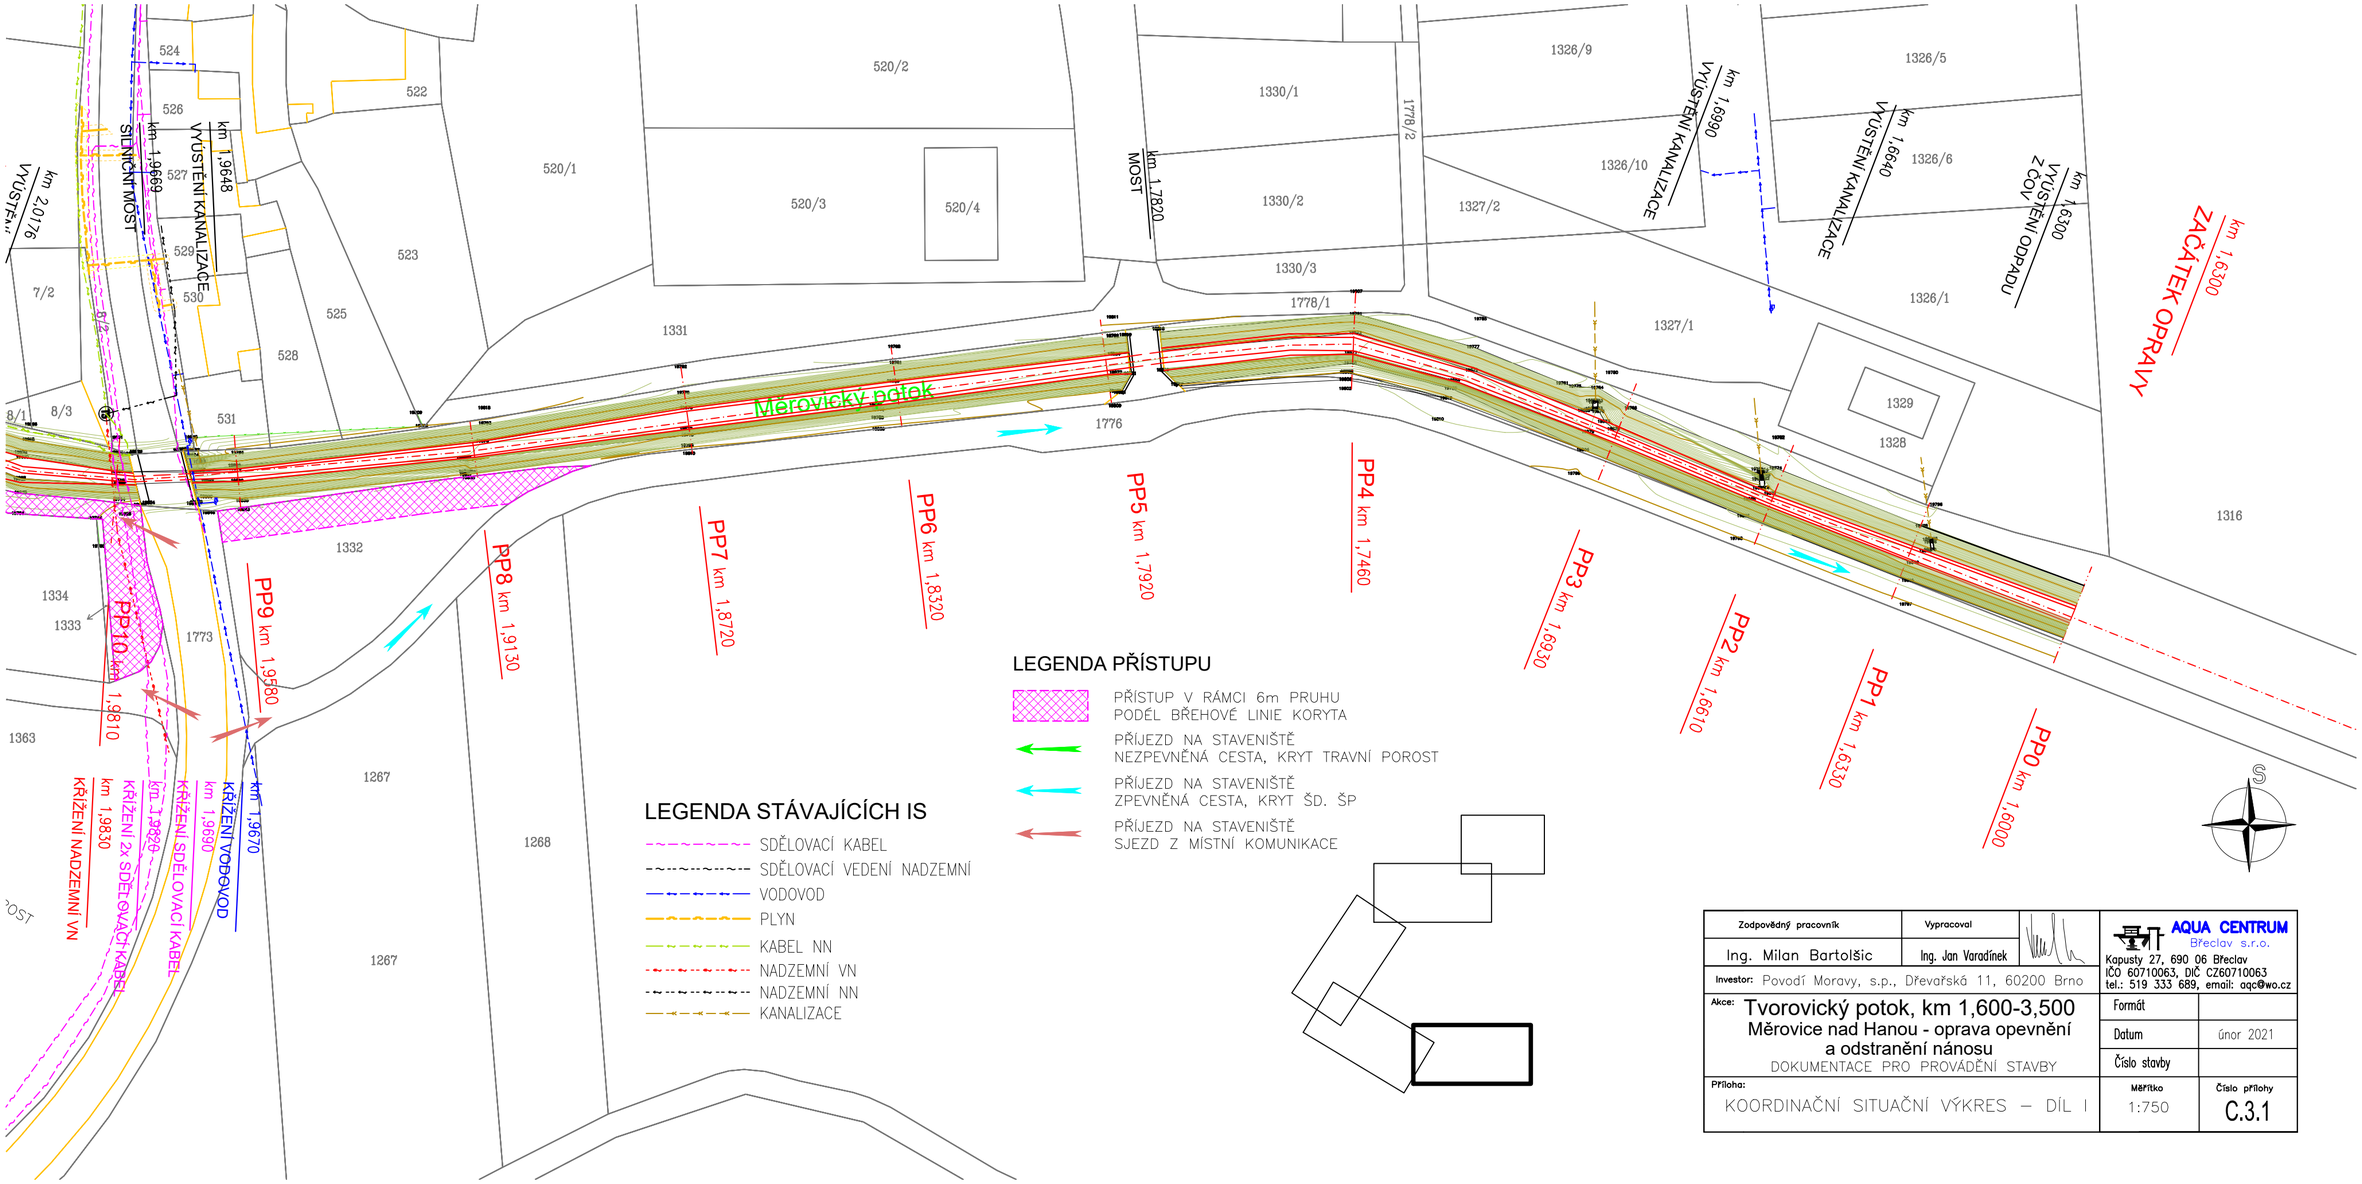

LEGENDA STÁVAJÍCÍCH IS

- SDĚLOVACÍ KABEL
- SDĚLOVACÍ VEDENÍ NADZEMNÍ
- VODOVOD
- PLYN
- KABEL NN
- NADZEMNÍ VN
- NADZEMNÍ NN
- KANALIZACE

LEGENDA PŘÍSTUPU

- PŘÍSTUP V RÁMCI 6m PRUHU PODÉL BŘEHOVÉ LINIE KORYTA
- PŘÍJEZD NA STAVENIŠTĚ NEZPEVNĚNÁ CESTA, KRYT TRAVNÍ POROST
- PŘÍJEZD NA STAVENIŠTĚ ZPEVNĚNÁ CESTA, KRYT ŠD. ŠP
- PŘÍJEZD NA STAVENIŠTĚ SJEZD Z MÍSTNÍ KOMUNIKACE

Zodpovědný pracovník: Ing. Milan Bartolšic	Vypracoval: Ing. Jan Varadínek		AQUA CENTRUM Břeclav s.r.o. Kapusty 27, 690 06 Břeclav IČO 60710063, DIČ CZ60710063 tel.: 519 333 689, email: aqc@wo.cz
Investor: Povodí Moravy, s.p., Dřevařská 11, 60200 Brno			
Akce: Tvorovický potok, km 1,600-3,500 Měrovice nad Hanou - oprava opevnění a odstranění nánosu DOKUMENTACE PRO PROVÁDĚNÍ STAVBY			Formát
			Datum: únor 2021
			Číslo stavby
Příloha: KOORDINAČNÍ SITUAČNÍ VÝKRES – DÍL I		Měřítko: 1:750	Číslo přílohy: C.3.1