

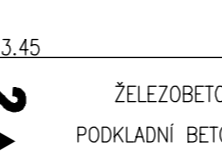


M 1:5C

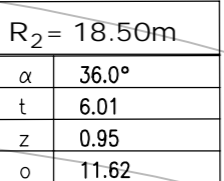

M 1:50

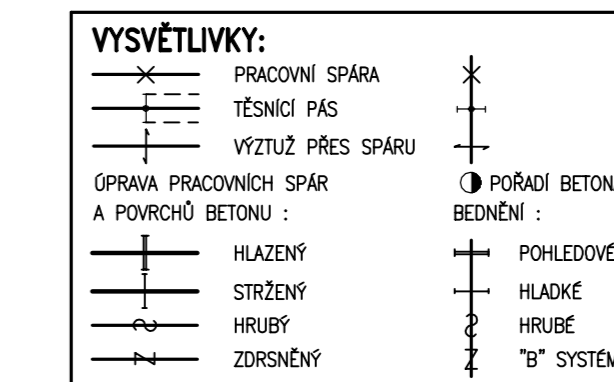

M 1:5



AQUATIS o.s. Botanická 334/5, 602 00 Brno		Tel: +420 541 554 111 Fax: +420 541 211 205	E-mail: info@aquatis.cz www.aquatis.cz
Zodpovědný projektant ING. DAVID PRACHAR	Hlavní inženýr projektu ING. DAVID PRACHAR	Vedoucí střediska ING. OLDŘICH NEUMEYER, CSc.	
Vyráběcí RENATA NEMEČKOVÁ	Kontrola ING. TOMAS ROTH	Zákaznické číslo 3A1624.9.32.801	
Datum	Stupeň dokumentace	Název zakázky	

KVVĚTEN, 2023 DPS D. 1 9 19 2. BLOK S0 09 II.drog
 Akce
MVE JEZ RAJHRAD VČ. RYBÍHO PŘECHODU A REKONSTRUKCE JEZU
D. DOKUMENTACE OBJEKTŮ A TECHNIKÝCH A TECHNOLOGICKÝCH ZAŘÍZENÍ
D.1. Dokumentace stavebních objektů S0 01 až S0 11
 S0 09 Rybí přechod při jezu Rajhrad – výkresy tvaru dlažebních bloků

SO 09 - VÝKRESY TVARU - BLOK SO 09/II	
Měřítko 1:50	Číslo přílohy D.19.19.2.

Kótování v m
Výškový systém: B.p.v.

em: B.p.v.