


HALUZICE - KANALIZACE

Situace stavby

1:2000

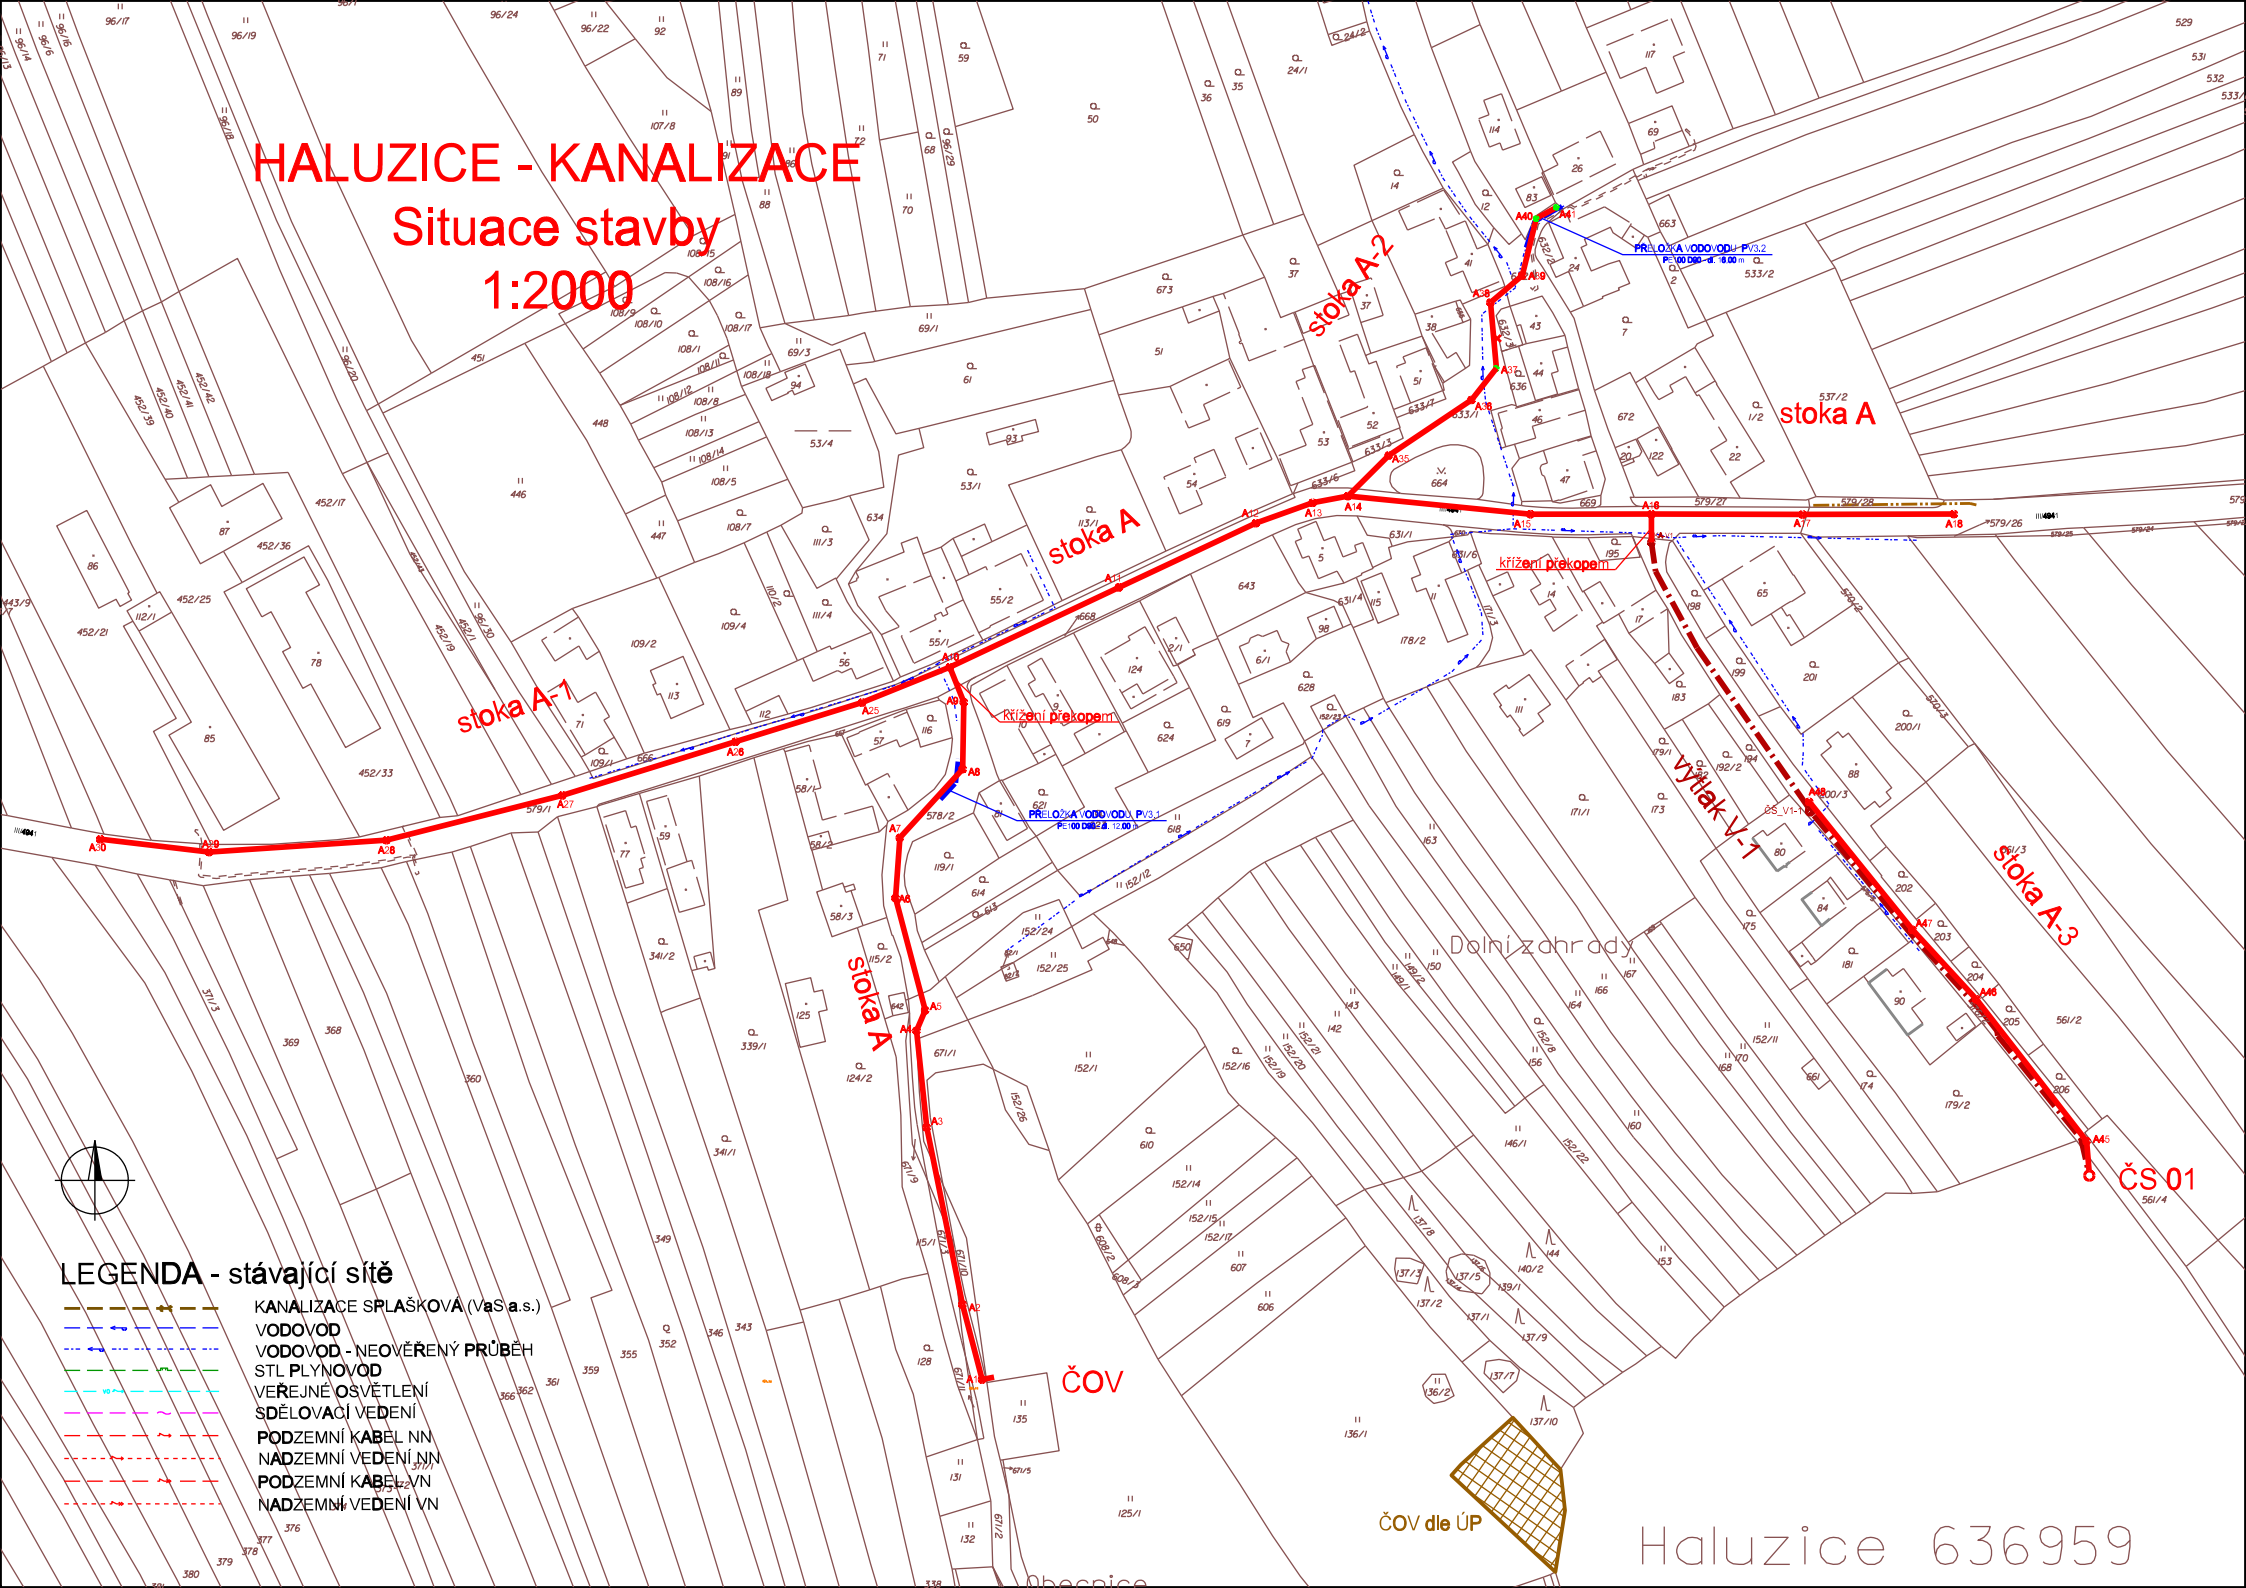

- LEGENDA - stávající sítě**
- KANALIZACE SPLAŠKOVÁ (VaS a.s.)
 - VODOVOD
 - VODOVOD - NEOVĚŘENÝ PRŮBĚH
 - STL PLYNOVOD
 - VEREJNÉ OSVĚTLENÍ
 - SDĚLOVACÍ VEDENÍ
 - PODZEMNÍ KABEL NN
 - NADZEMNÍ VEDENÍ NN
 - PODZEMNÍ KABEL VN
 - NADZEMNÍ VEDENÍ VN

ČOV dle ÚP

Haluzice 636959

ČS 01