


POHLED ZÁPADNÍ
(ŘEZ A-A)

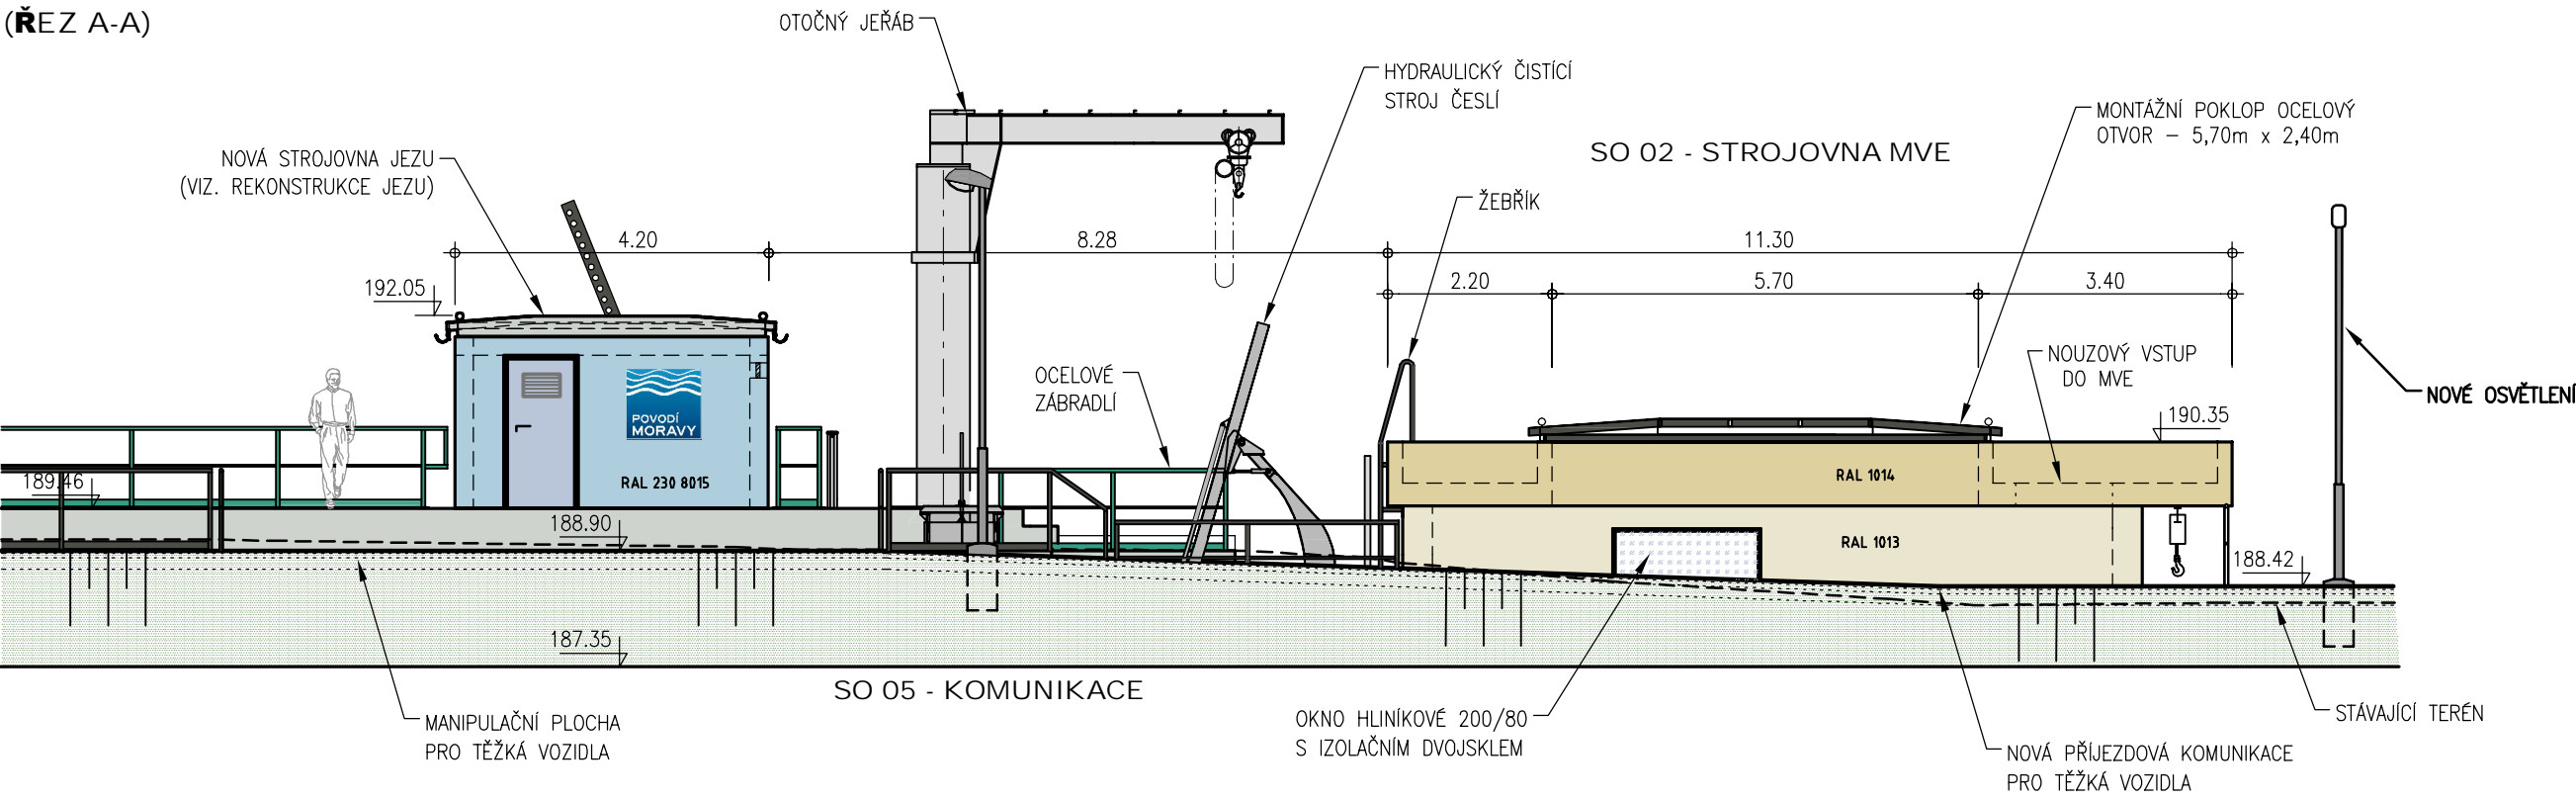

LEGENDA

STAVBA A : MVE - STROJOVNA , RYBOCHOD

- ZDI - železobeton FASÁDNÍ BARVA - odstín RAL 1013
- ATIKA - železobeton FASÁDNÍ BARVA - odstín RAL 1014

STAVBA B : JEZ - BUDKA PRO POHON Klapky

- ZDI - železobeton FASÁDNÍ BARVA - odstín RAL 230 8015
- STŘECHA - pozinkový plech, ocelové profily, Al okno

ČISTOPIS

Dokumentace pro provádění stavby



AQUATIS a.s. Botanická 834/56, 602 00 Brno		Tel: +420 541 554 111 Fax: +420 541 211 205		E-mail: info@aquatis.cz http://www.aquatis.cz	
Zodpovědný projektant ING. DAVID PRACHAŘ		Hlavní inženýr projektu ING. DAVID PRACHAŘ		Vedoucí střediska ING. OLDŘICH NEUMAYER, CSc.	
Vypracoval MILOŠ LOJDA		Kontroloval ING. TOMÁŠ ROTH		Zakázkové číslo 3A16249.32.B01	
Datum KVĚTEN 2023		Stupeň dokumentace DPS		Název souboru D.1.4.2.14. MVE_pohledy.dwg	
Akce MVE JEZ RAJHRAD VČ. RYBÍHO PŘECHODU A REKONSTRUKCE JEZU D. DOKUMENTACE OBJEKTŮ A TECHNICKÝCH A TECHNOLOGICKÝCH ZAŘÍZENÍ D.1. Dokumentace stavebních objektů SO 01 až SO 11 D.1.4. SO 01 Vřtokový objekt, SO 02 Strojovna, SO 03 Vřtokový objekt, SO 04 Opěrná PB zeď					
Příloha VENKOVNÍ POHLEDY NA BUDOVU MVE - POHLED ZÁPADNÍ					
Měřítko 1 : 100			Číslo přílohy D.1.4.2.14.4.		
Objednatel POVOŘÍ MORAVY, s.p., DŘEVAŘSKÁ 11, 602 00 BRNO					

Kótování v m
Výškový systém: Balt p.v.
Souřadnicový systém: S-JTSK