MVE JEZ RAJHRAD S RYBOCHODEM

SITUACE ZÁBORŮ STAVBY M 1 : 500

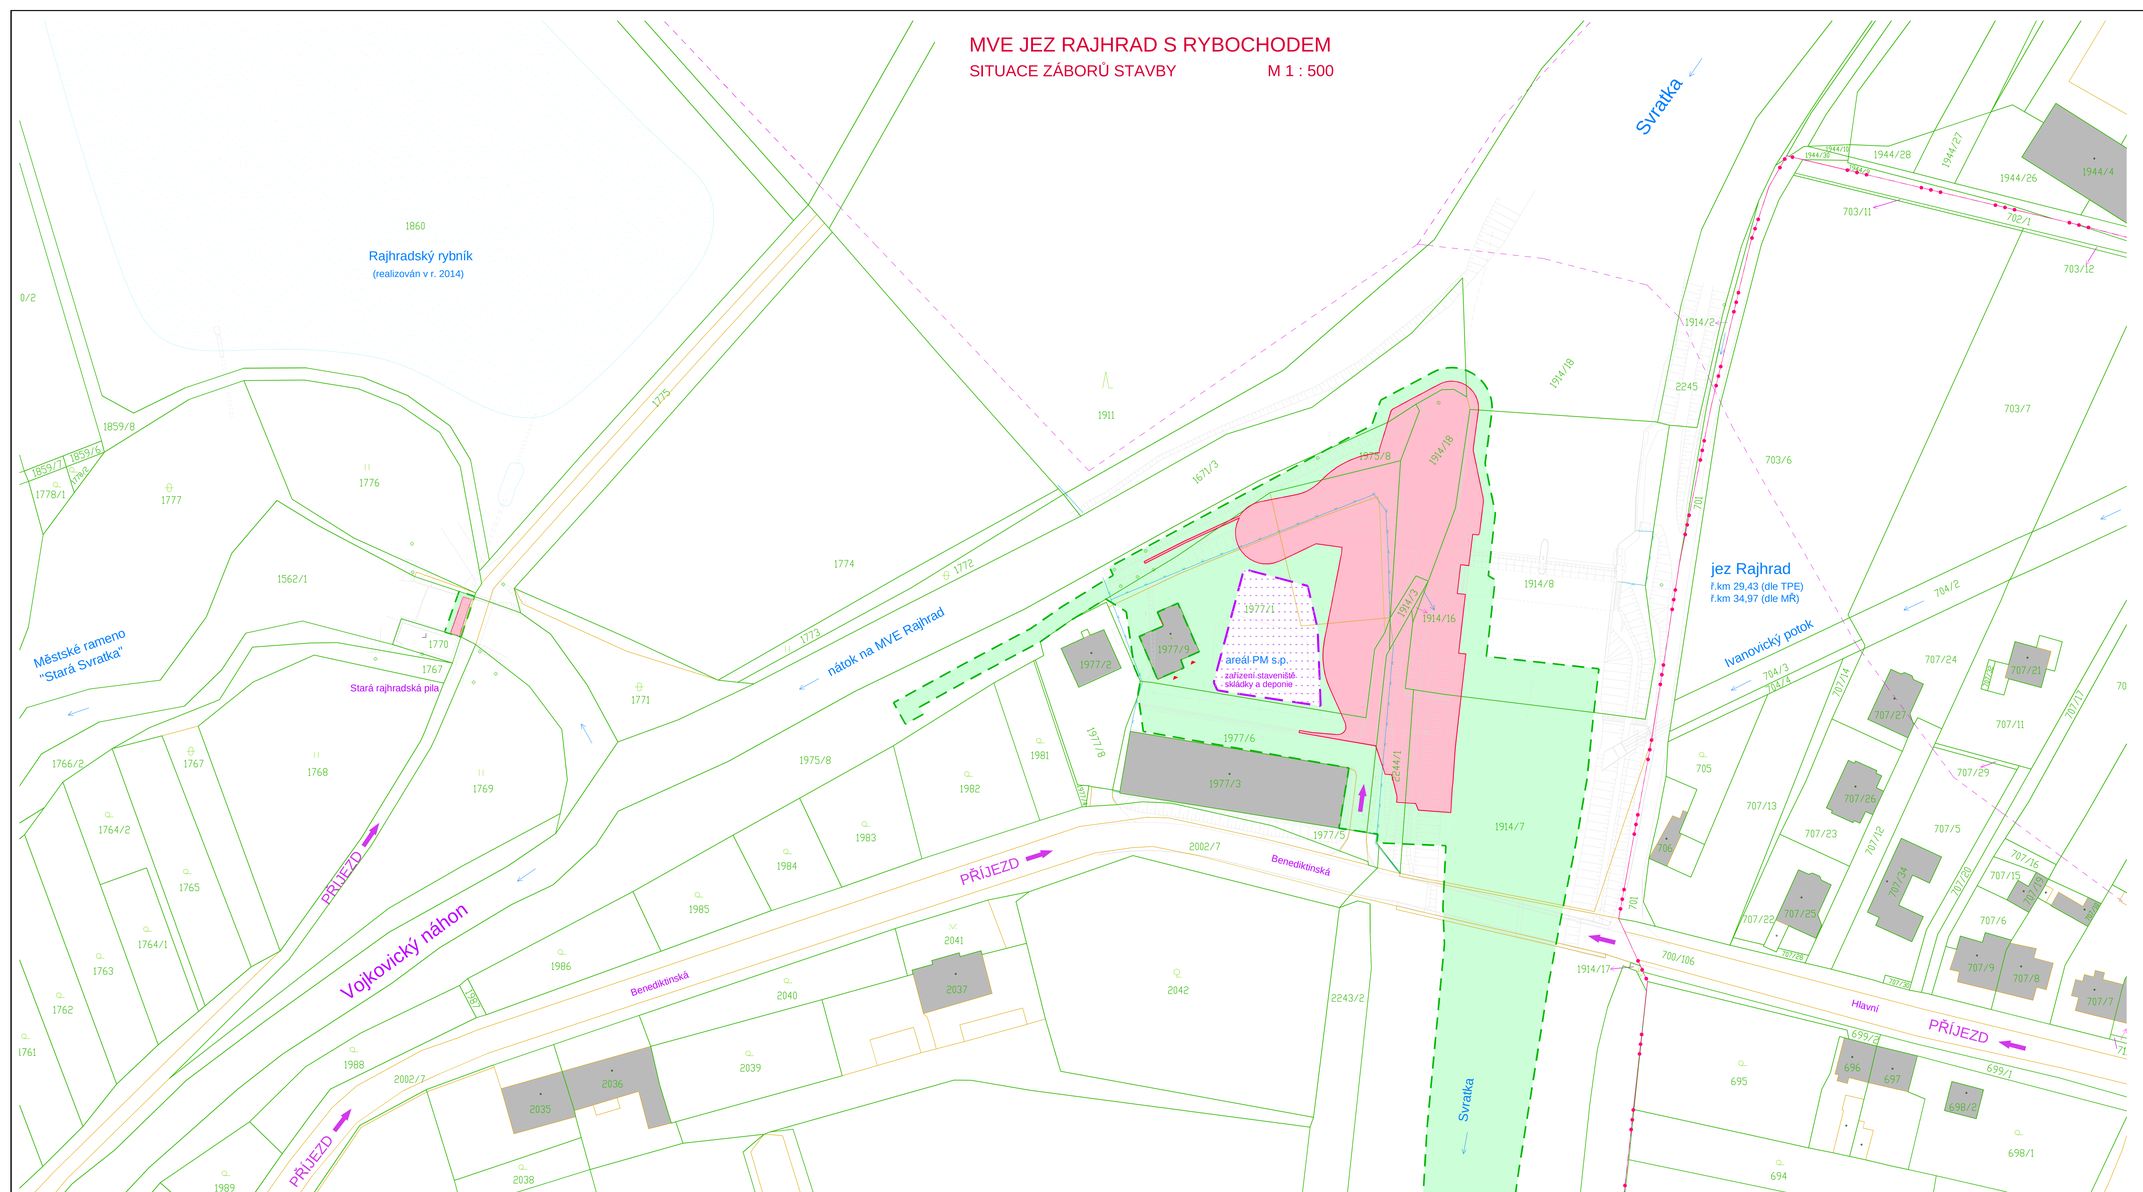

LEGENDA

- hranice kraje
- hranice katastrálního území
- hranice parcel KN
- vnitřní hranice parcel KN
- BPEJ (bonitní půdně ekologické jednotky)
- silové vedení
- oplocení
- bod PBP
- trvalý zábor stavby MVE jez Rajhrad vč. rybochodu
- dočasný zábor během stavby MVE jez Rajhrad vč. rybochodu
- dočasný zábor pro zařízení staveniště, skládky a deponie
- směr hlavního příjezdu na stavbu
- směr vedlejšího příjezdu na stavbu

DKM k 4.11. 2021

MVE JEZ RAJHRAD S RYBOCHODEM

STAVEBNÍ OBJEKTY

SO 01 Vtokový objekt
SO 02 Strojovna MVE
SO 02.1 Strojovna MVE - spodní stavba
SO 02.2 Strojovna MVE - horní stavba
SO 02.3 Strojovna MVE - stavební elektroinstalace
SO 03 Výtokový objekt
SO 04 Opěrná PB zeď v nadjezí
SO 05 Komunikace a zpevněné plochy
SO 06 Vyvedení výkonu z MVE - přípojka vn
SO 07 Venkovní kabelové rozvody
SO 08 Objekt Stará Pila - stavební část
SO 09 Rybí přechod na jezu Rajhrad
SO 10 Prohrábky koryta v podjezí
SO 11 Venkovní úpravy a oplocení

PROVOZNÍ SOUBORY

Strojní část :
PS 21 MVE - technologická část strojní

Elektro část :
PS 22 MVE - technologická část elektro

Objekt Stará Pila :
PS 25 Objekt Stará Pila - strojní část

ČISTOPIS

Dokumentace pro provádění stavby

AQUATIS

AQUATIS a.s. Botanická 834/56, 602 00 Brno	Tel: +420 541 554 111 Fax: +420 541 211 205	E-mail: info@aquatis.cz http://www.aquatis.cz
Zodpovědný projektant: ING. DAVID PRACHAŘ	Hlavní vzdělání projektu: ING. DAVID PRACHAŘ	Hlavní zpracovatel: ING. OLDŘICH NEUMAYER, CSc.
Zpracovatel: ING. DAVID PRACHAŘ	Kontroloval: ING. TOMÁŠ ROTH	Zakázkové číslo: JAN2019.32.001
Datum: KVĚTEN 2023	Stupeň dokumentace: DPS	Název souboru: C.4. Rajhrad_MVE_zábory.dwg

Nazev

MVE JEZ RAJHRAD

VČ. REKONSTRUKCE JEZU A RYBÍHO PŘECHODU

Příloha

SITUACE ZÁBORŮ

Měřítko	Číslo přílohy
1 : 500	C.4.1.

Objednatel: POVOSÍ MORAVY, s.p., DŘEVAŘSKÁ 11, 602 00 BRNO

Kótování v m
Výškový systém: B.p.v.
Souřadnicový systém: S-JTSK