



PŮDORYS M 1:25

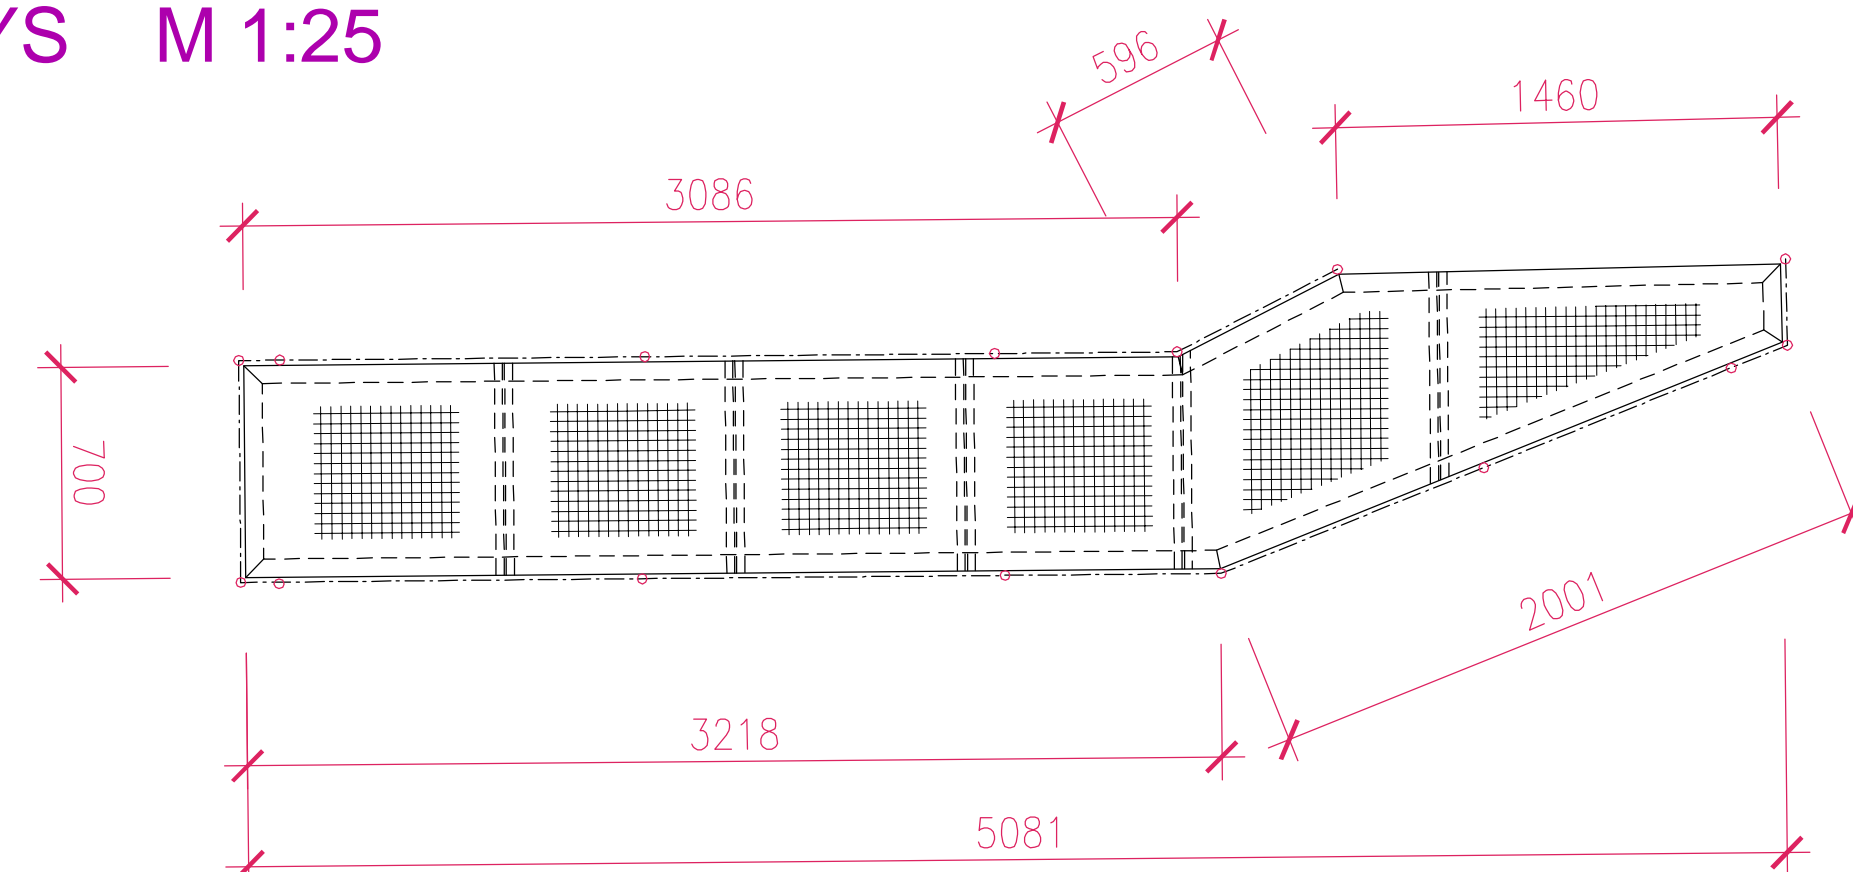

POHLED, ŘEZ M 1:25

POZN.: PŮDORYS LÁVKY PRO LEVÝ BŘEH.

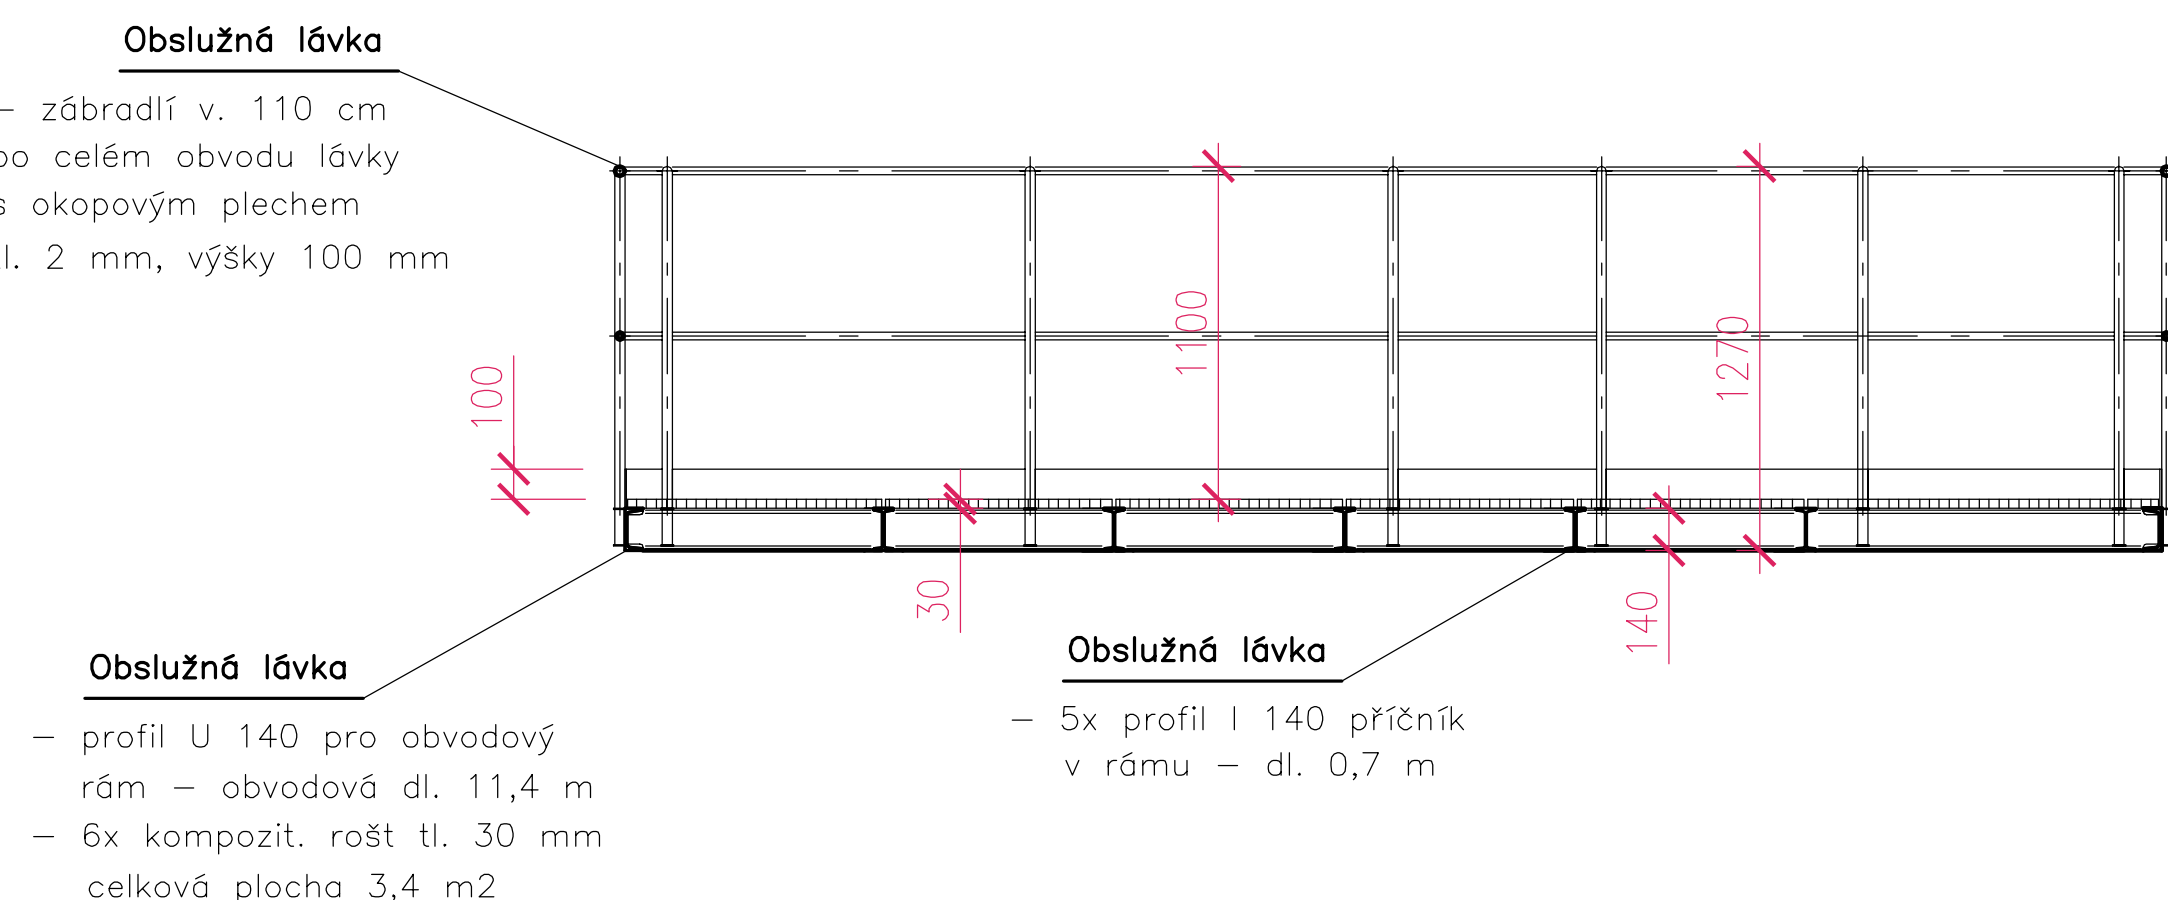

POZNÁMKY

- VŠECHNY SVARY $\Delta A \nabla \geq 3\text{mm}$
- PŘED ZAPOČETÍM VÝROBY OCELOVÝCH KONSTRUKCÍ JE NUTNO OVĚŘIT SKUTEČNÉ MÍRY DLE SKUTEČNOSTI!

TŘÍDA PROVEDENÍ OCELOVÝCH KONSTRUKCÍ :


- DLE ČSN EN 1090-2
- ŽIVOTNOST PROTİKOROZNÍ OCHRANY BUDE ODPOVÍDAT KATEGORII H NEBO VH
- STUPEŇ KOROZNÍ AGRESIVITY DLE ČSN EN ISO 14713-2 : C4 - VYSOKÁ

PROTIKOROZNÍ OCHRANA :


- ŽÁROVÉ ZINKOVÁNÍ PONOREM DLE ISO 1461
- MIN. TLOUŠŤKA POVLAKU 85 μm !

POZN.: LÁVKU PRO PRAVÝ BŘEH PŮDORYSNĚ ZRCADLIT !

PŪDORYS M 1:50

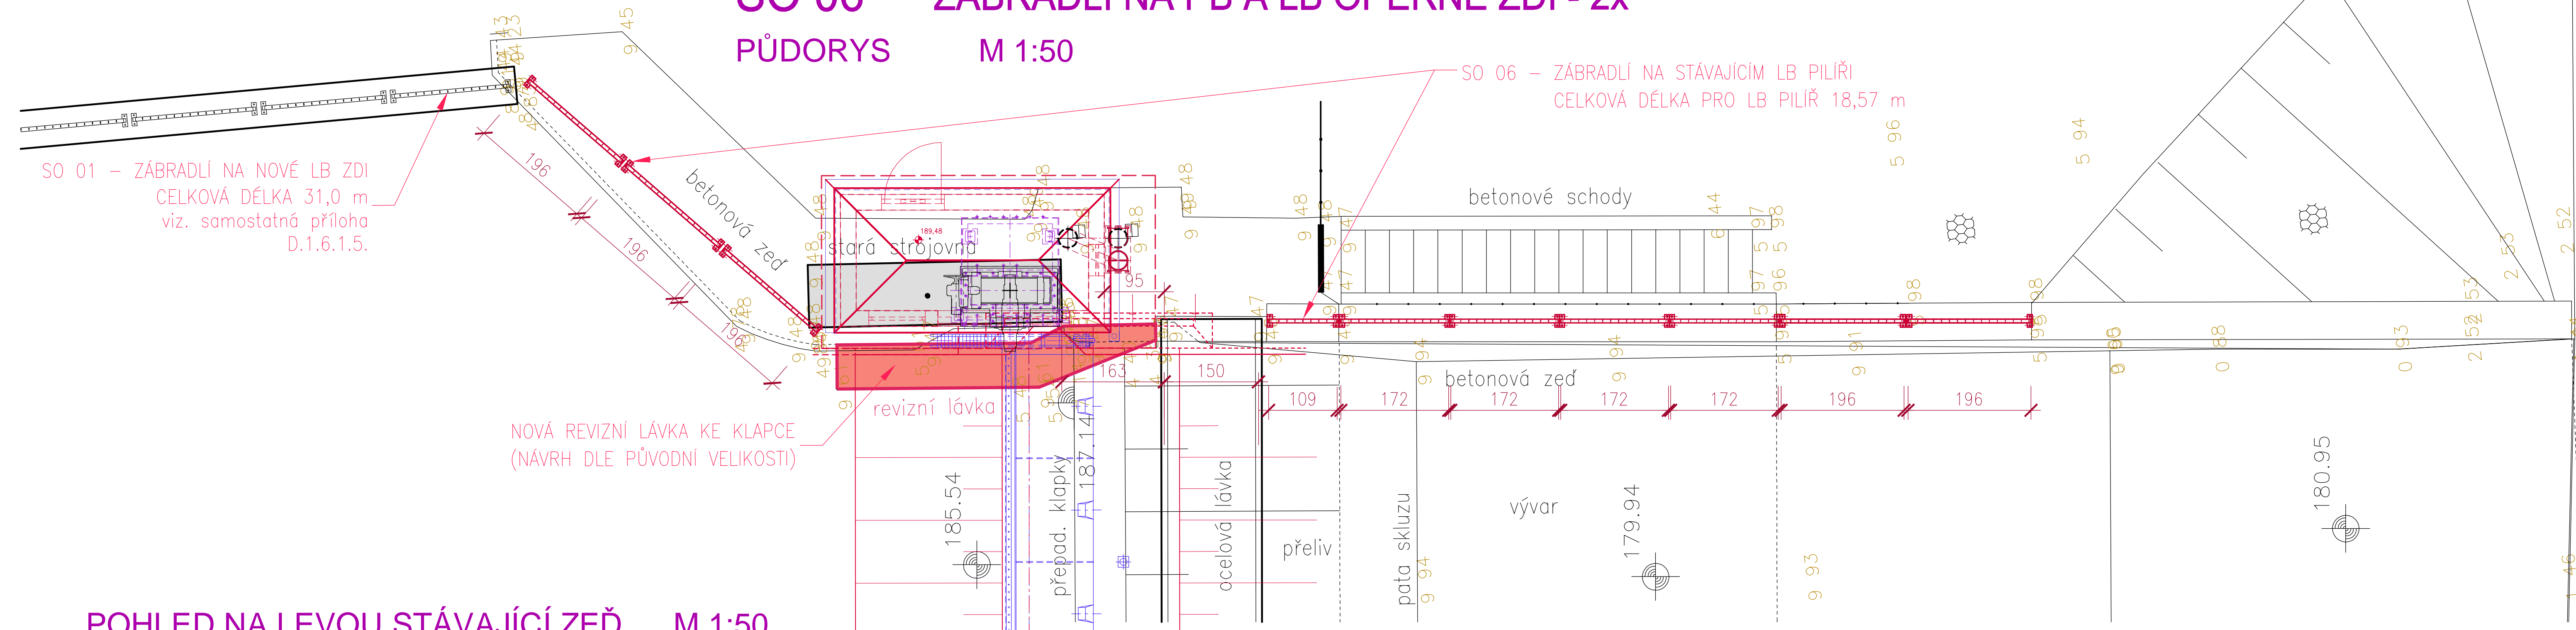

POHLED NA LEVOU STÁVAJÍCÍ ZEĎ M 1:50

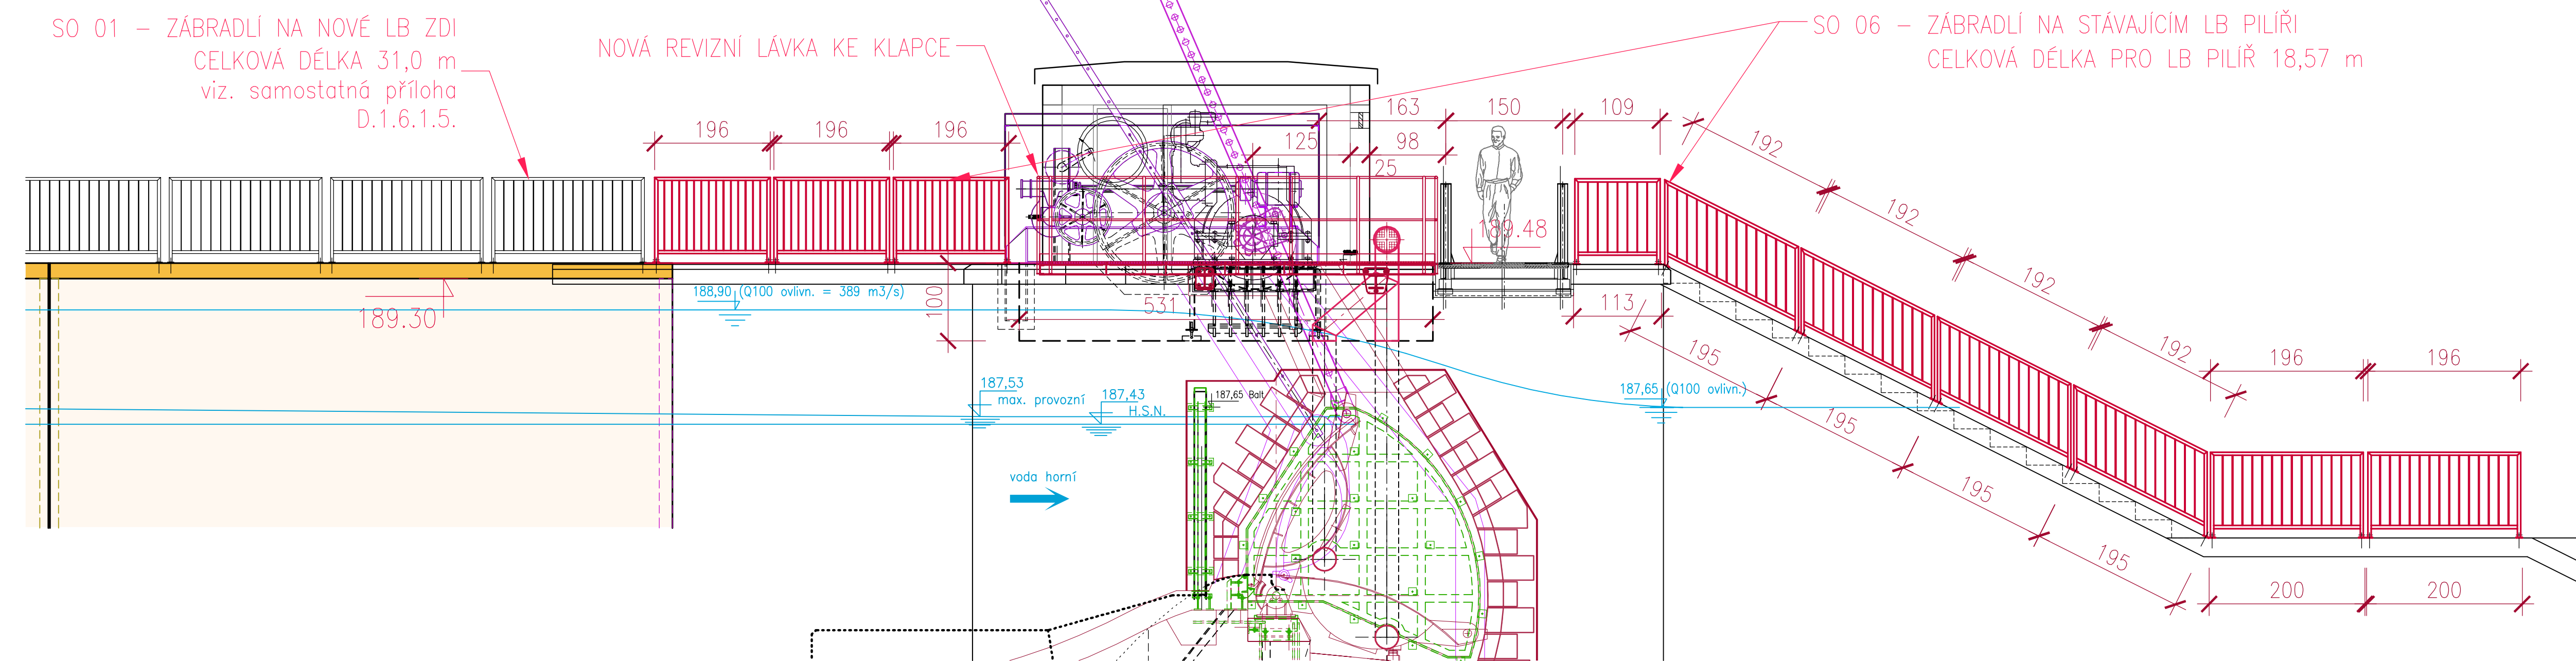

VZOROVÝ TYP 1 DÍLU ZÁBRADLÍ - viz. příloha D.1.6.1.5.

Kótování v cm a mm
Výškový systém: B.p.v.

ČISTOPIS

Dokumentace pro provádění stavby

