


KATASTRÁLNÍ ÚZEMÍ:
PARCELY:
POVRCH:

NOVÉ SADY U OLOMOUCE		
592/6	623/10	300/4
NEZPEVNĚNO		SKLÚZ NEZP.

PODÉLNÝ PROFIL PŘELOŽKY VEŘEJNÉHO VODOVODU SO 03.1.2

1:250 / 100

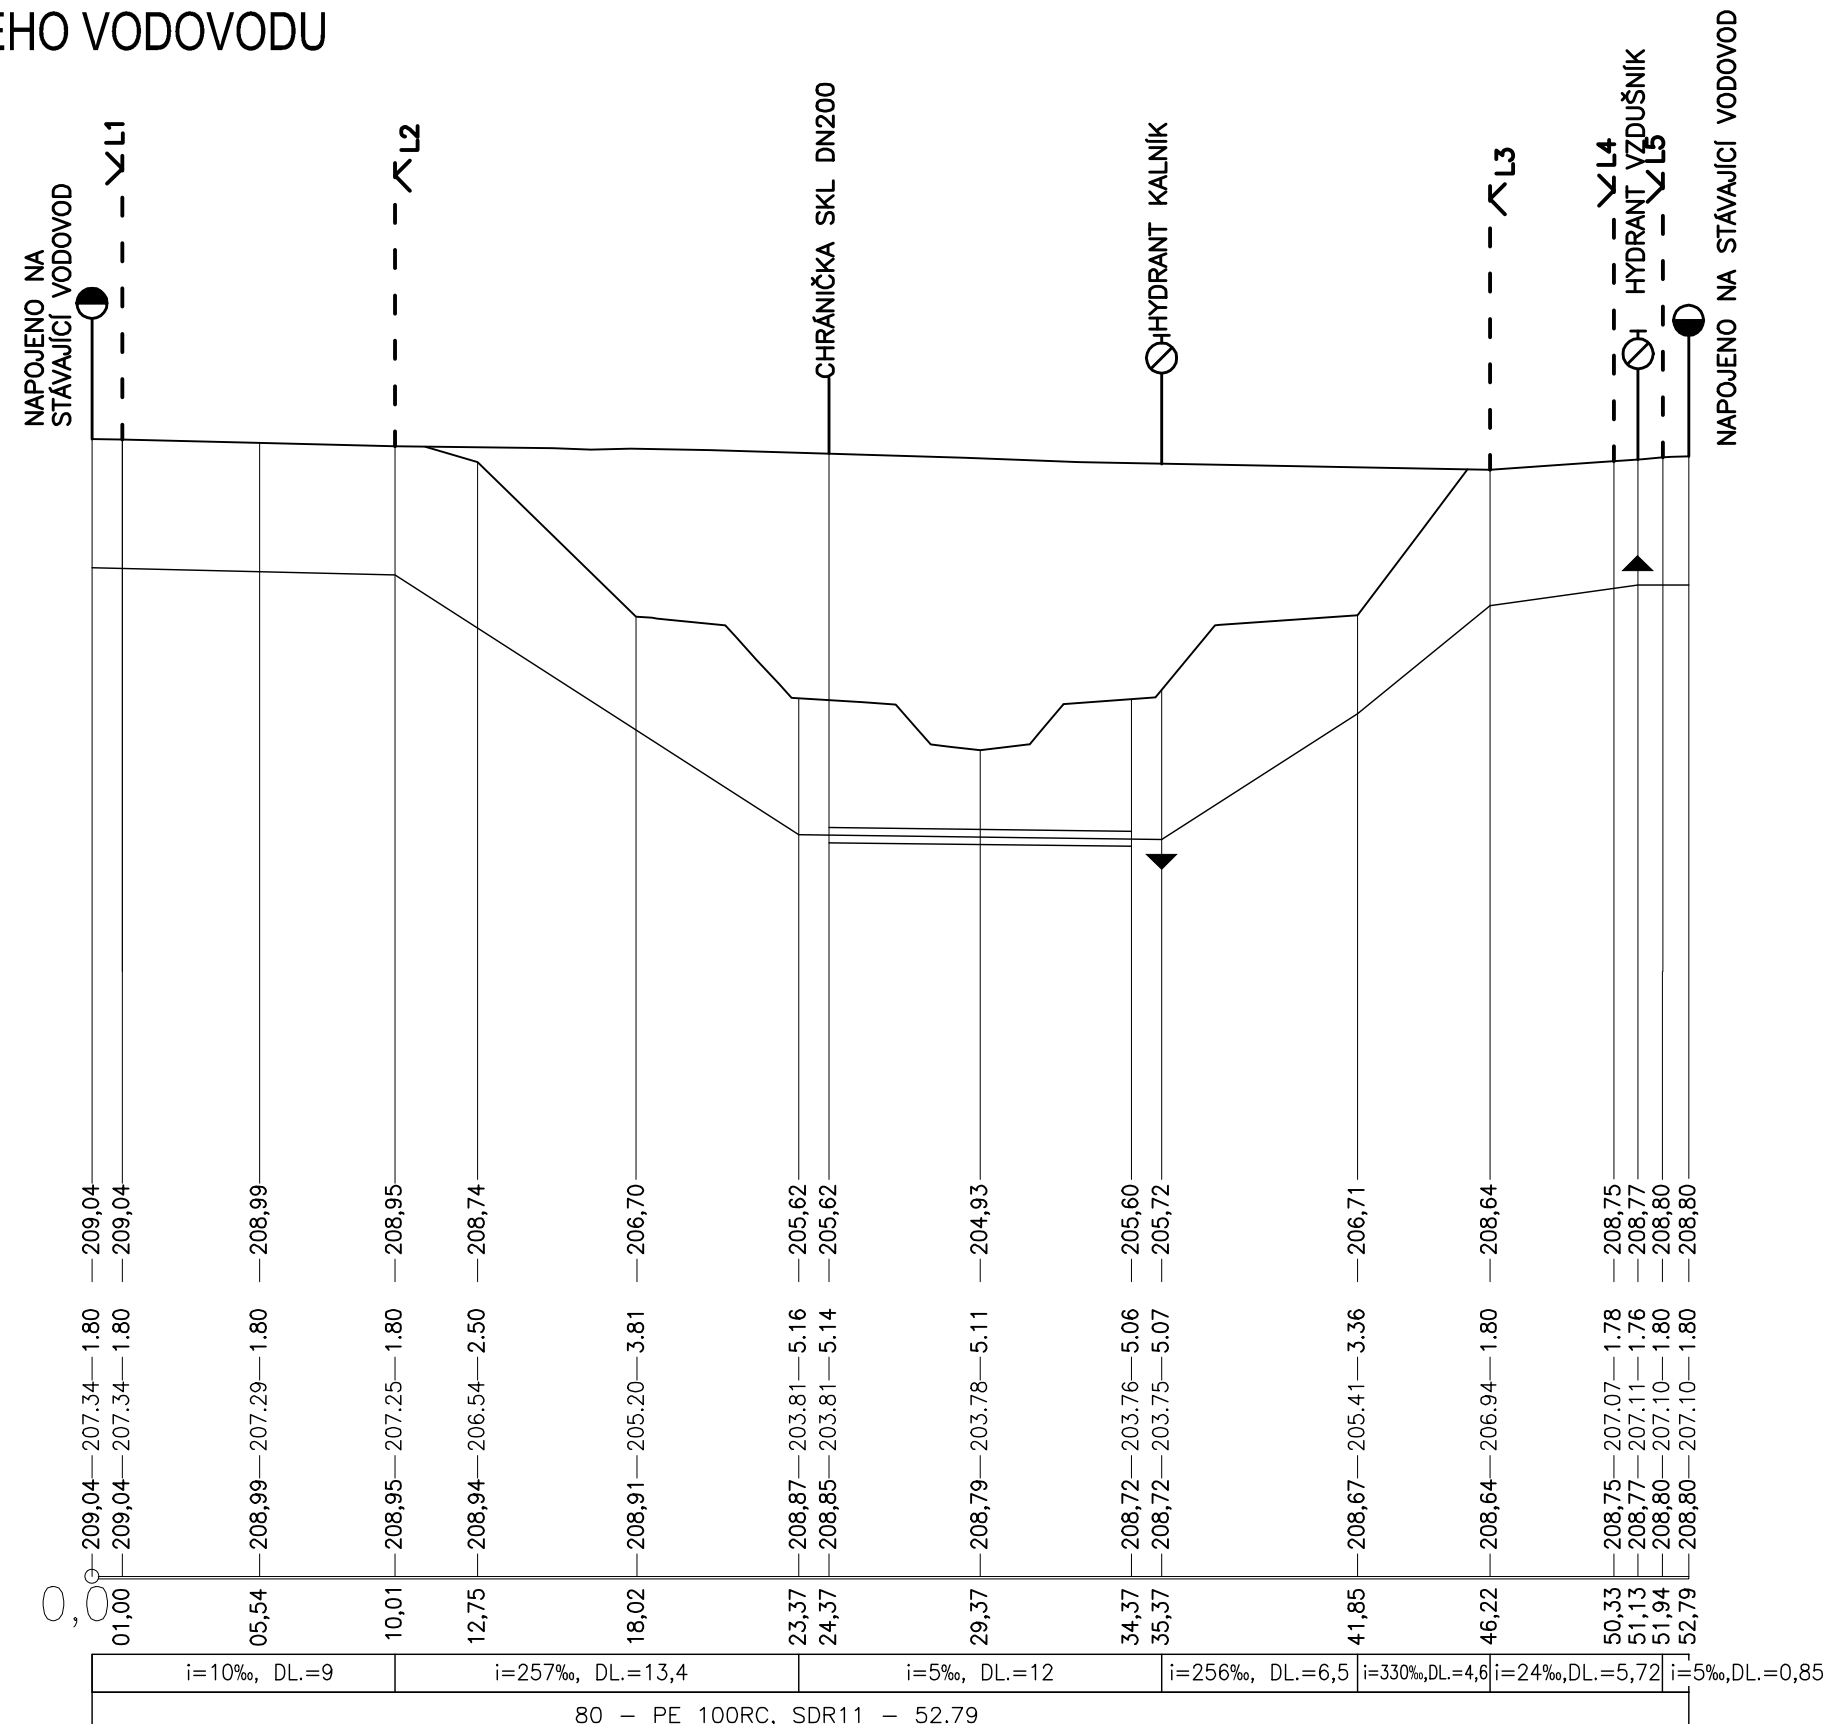

UPRAVENÝ TERÉN


HLOUBKA VÝKOPU

KÓTA DNA POTRUBÍ

TERÉN V OSE:

STANIČENÍ:

SKLONOVÉ POMĚRY:
DN (mm)–MATERIÁL–DĚLKA (m)

NÁZEV OBJEKTU		SO 03.1.2 PŘELOŽKA VEŘEJNÉHO VODOVODU	
	NÁZEV PŘÍLOHY		DATUM
	PODÉLNÝ PROFIL PŘELOŽKY VODOVODU		12/ 2021
			PŘÍLOHA č. 3