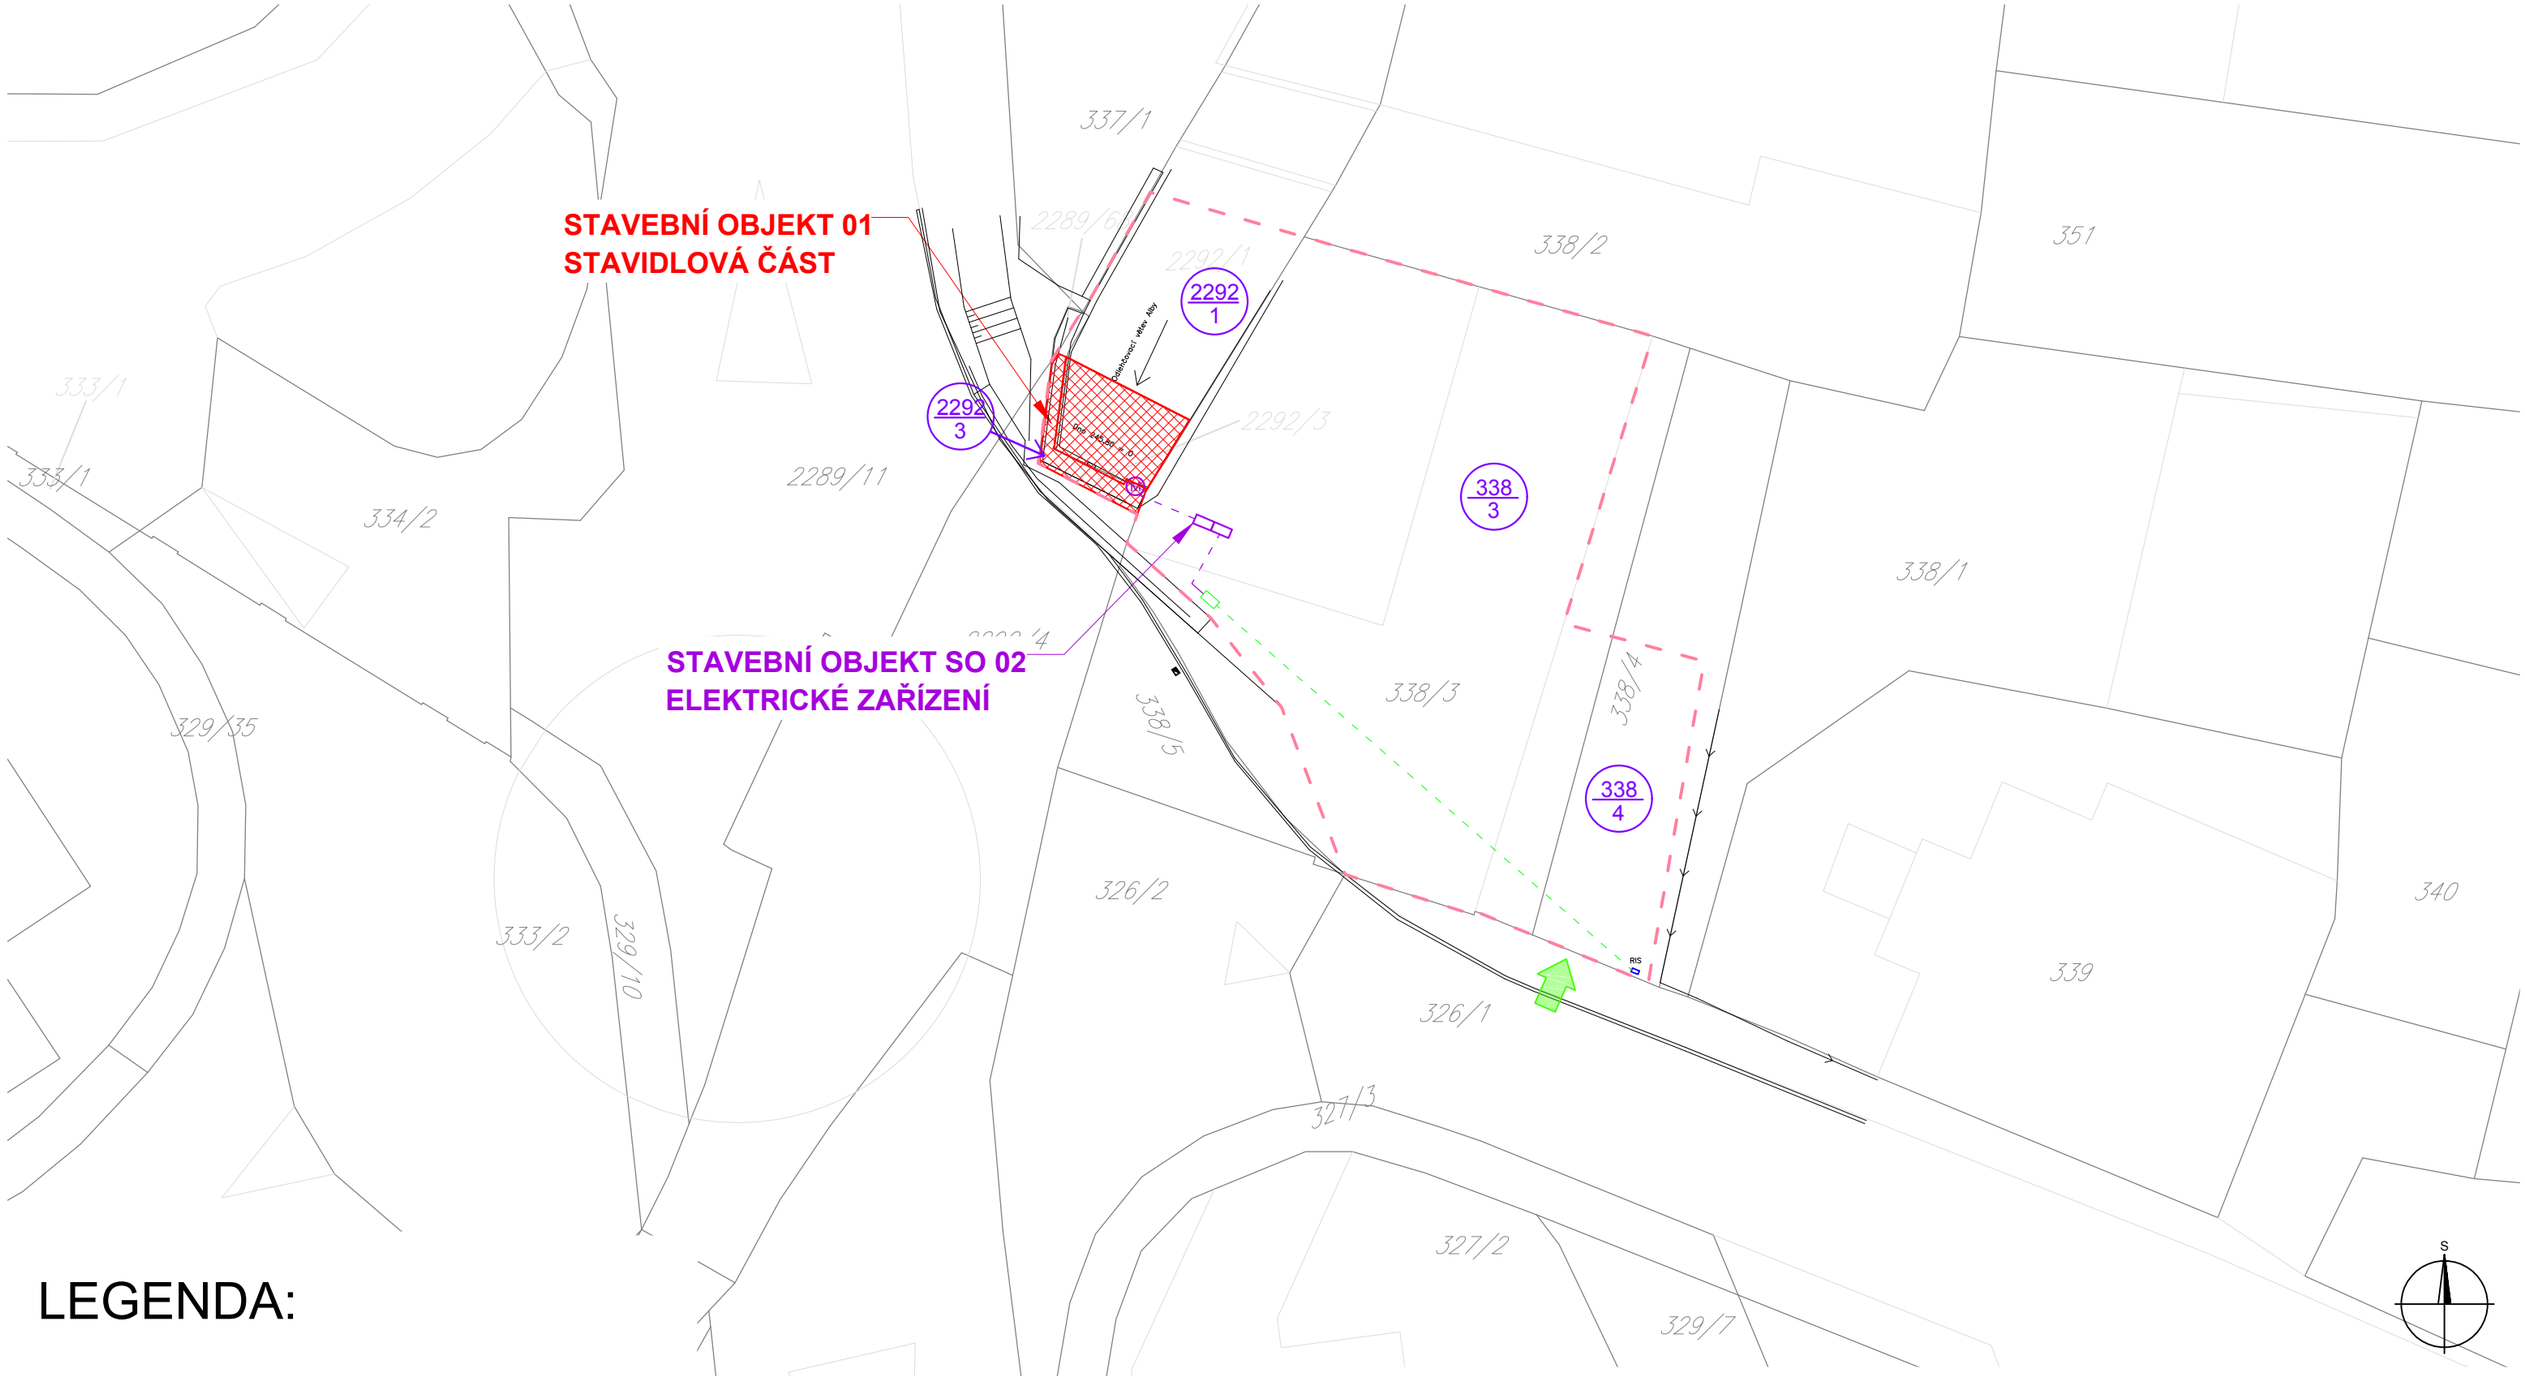

LEGENDA:

80	KATASTRÁLNÍ MAPA
	GEODETICKÉ ZAMĚŘENÍ
	DOČASNÝ ZÁBOR
	NÁVRH OPATŘENÍ
	PŘÍSTUP NA STAVENIŠTĚ
596	ČÍSLO DOTČENÉHO POZEMKU

Kreslil ING. VÍT HAVEL	Navrhl ING. VÍT HAVEL	Odp. projektant ING. PAVEL MENHARD	Techn. kontrola ING. JAN GIHLÁŘ
Kraj KRÁLOVEHRADECKÝ		Obec TÝNIŠTĚ NAD ORLICÍ	
Investor POVODÍ LABE, STÁTNÍ PODNIK			
ODLEHČOVACÍ VĚTEV ALBY, TÝNIŠTĚ NAD ORLICÍ REKONSTRUKCE STAVIDEL, Ř.KM 0,128			
C. SITUAČNÍ VÝKRESY			
C.2. KATASTRÁLNÍ SITUAČNÍ VÝKRES			

VODOHOSPODÁŘSKÝ ROZVOJ A VÝSTAVBA a.s.
Nábřežní 4
150 56 Praha 5

Soubor	C2_KATASTRALNI_VYKRES.dwg
Formát	2 A4
Datum	6/2018
Stupeň	DSP
Zakázka	3768/002
Měřítko	1:250
Výkres č.:	C.2.