


SITUACE ŠIRŠÍCH VZTAHŮ  
M 1 : 5 000

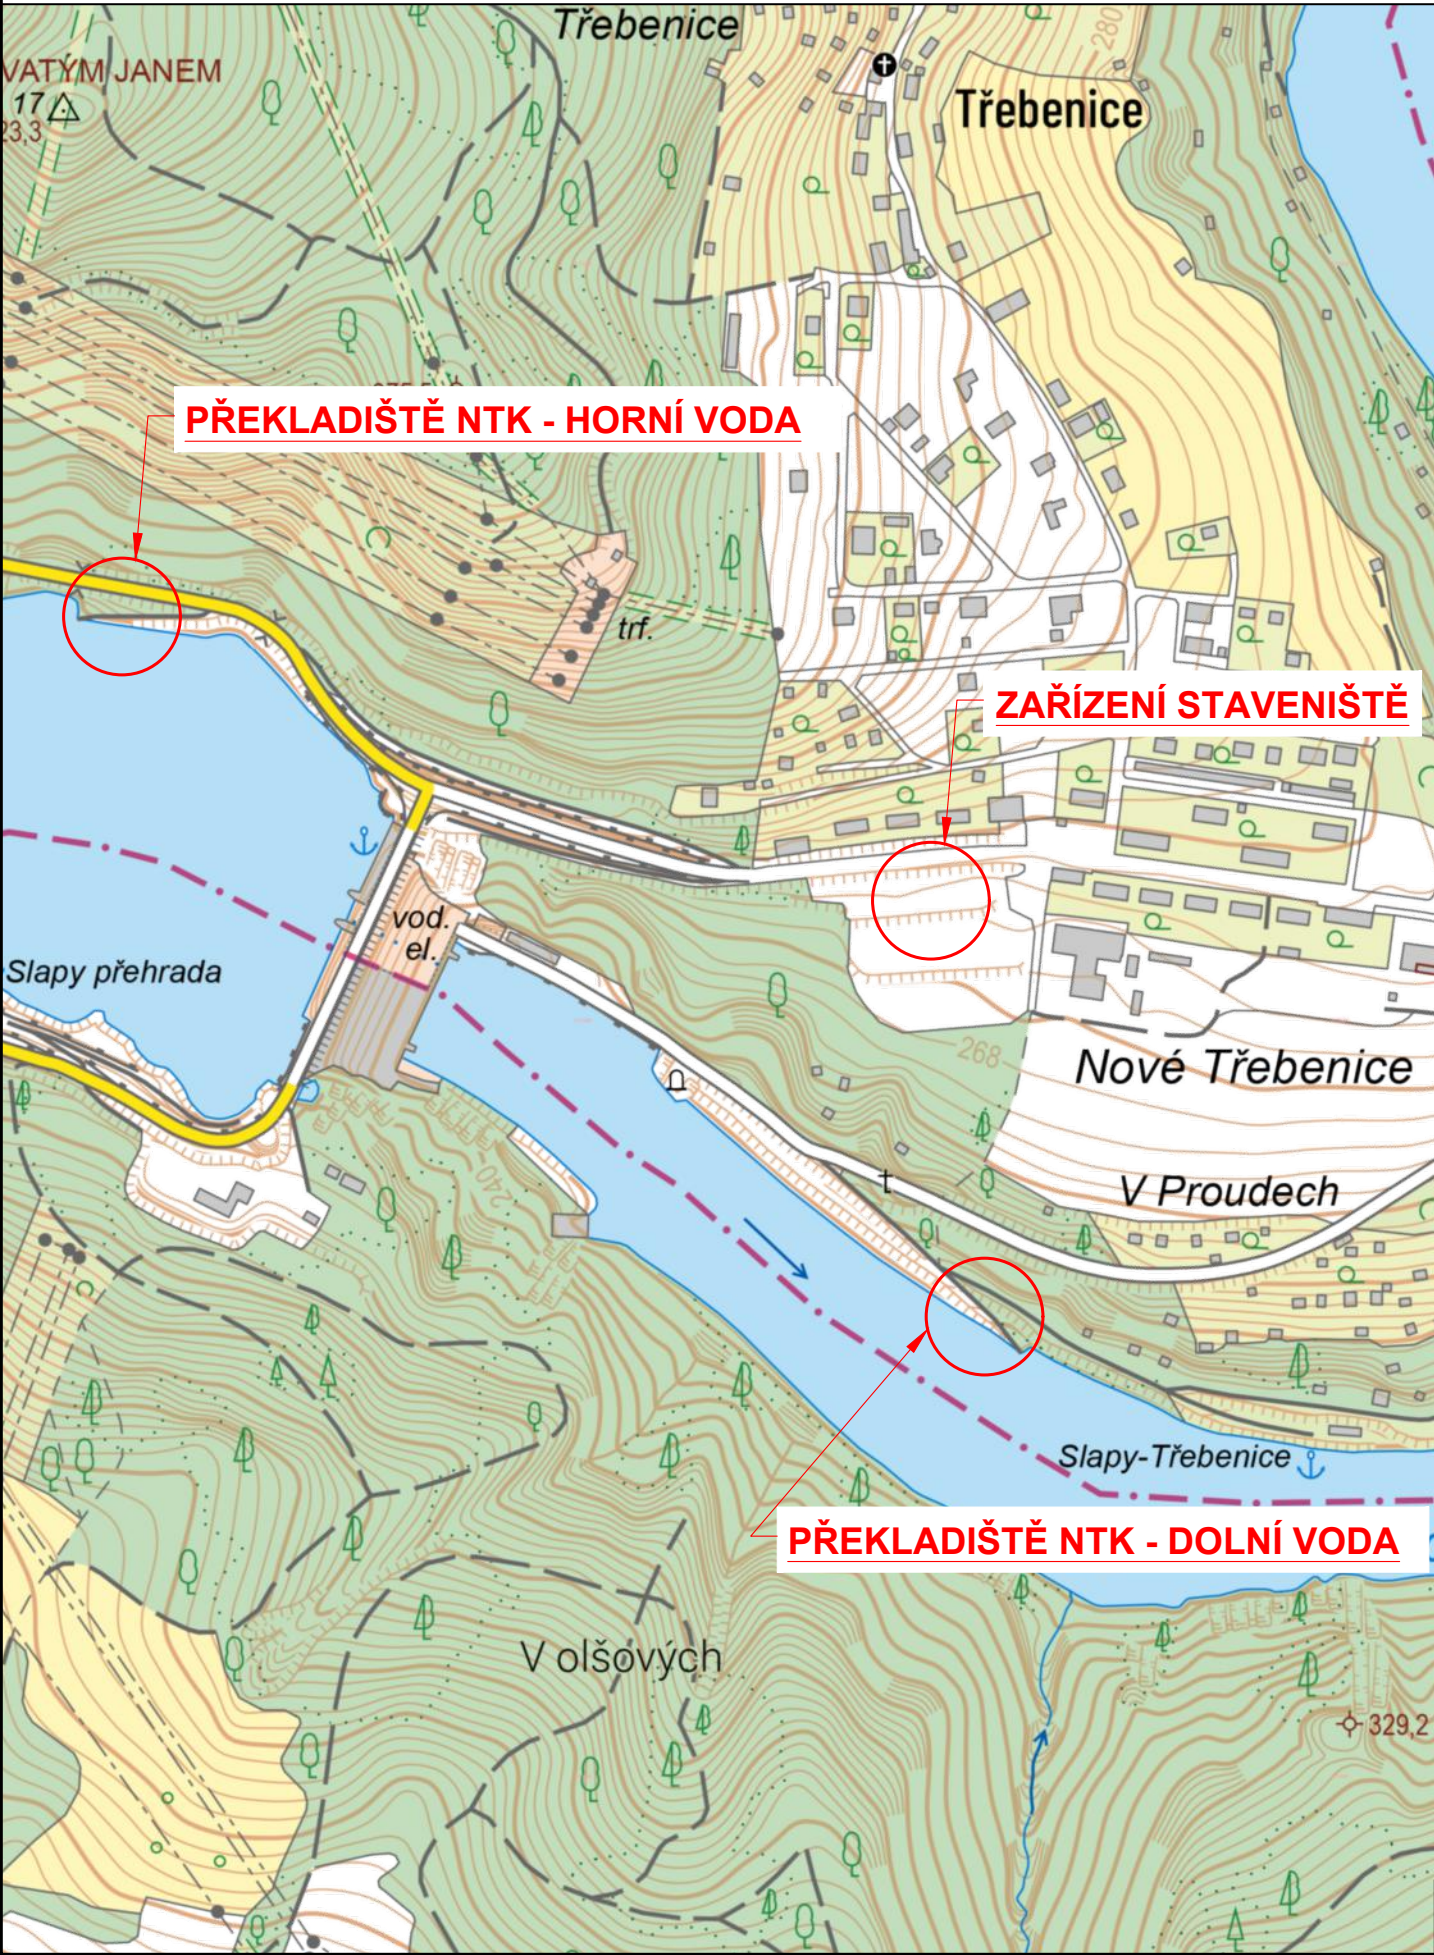

Výškový systém Balt p.v. Souřadný systém S-JTSK

6			
5			
4			
3			
2			
1			
REVIZE	POPIS	DATUM	SCHVÁLIL

<b>Sweco a.s.</b> Táborská 31, 140 16 Praha 4 IČO: 26475081 www.sweco.cz	VYPRACOVAL		Ing. Svoboda	
	PROJEKTANT		Ing. Bohůnek	
	HL. PROJEKTANT		Ing. Bohůnek	
	TECH. KONTROLA		Ing. Klimeš	
	ŘEDITEL DIVIZE		Ing. Matějček	
	ČÍSLO ZAKÁZKY		12 3201 01 01	
OBJEDNATEL:  Povodí Vltavy, státní podnik	STUPĚŇ		DUR	
	DATUM		11/2023	
	FORMÁT		2 A4	
	MĚŘÍTKO		1: 5000	
	ARCHIVNÍ ČÍSLO		007330/23/1	
	ČÍSLO PŘÍLOHY		C.1	
PŘÍLOHA:  Situace širších vztahů				

Tato dokumentace včetně všech příloh (s výjimkou dat poskytnutých objednatelem) je duševním vlastnictvím akciové společnosti Sweco a.s. Objednatel této dokumentace je oprávněn ji využít k účelům vyplývajícím z uzavřené smlouvy bez jakéhokoliv omezení. Jiné osoby (jak fyzické, tak právnické) nejsou bez předchozího výslovného souhlasu objednatele oprávněny tuto dokumentaci ani její části jakkoli využívat, kopírovat (ani jiným způsobem rozmnožovat) nebo zpřístupnit dalším osobám.  
Poznámka: Podpisy zpracovatelů jsou připojeny pouze k výtisku číslo 01 nebo originálu přílohy (matrici).

