

PODÉLNÝ PROFIL REVITALIZACÍ KORYTA
M 1:1000/100

ČÍSLO PF

Q1

Q30d

Q330d

NOVÝ STAV

DNO KORYTA


SRŮVNÁVACÍ ROVINA

STANIČENÍ V KM

STANIČENÍ V M

SPÁD NA DÉLKU [m]

CELKOVÁ DÉLKA [m]

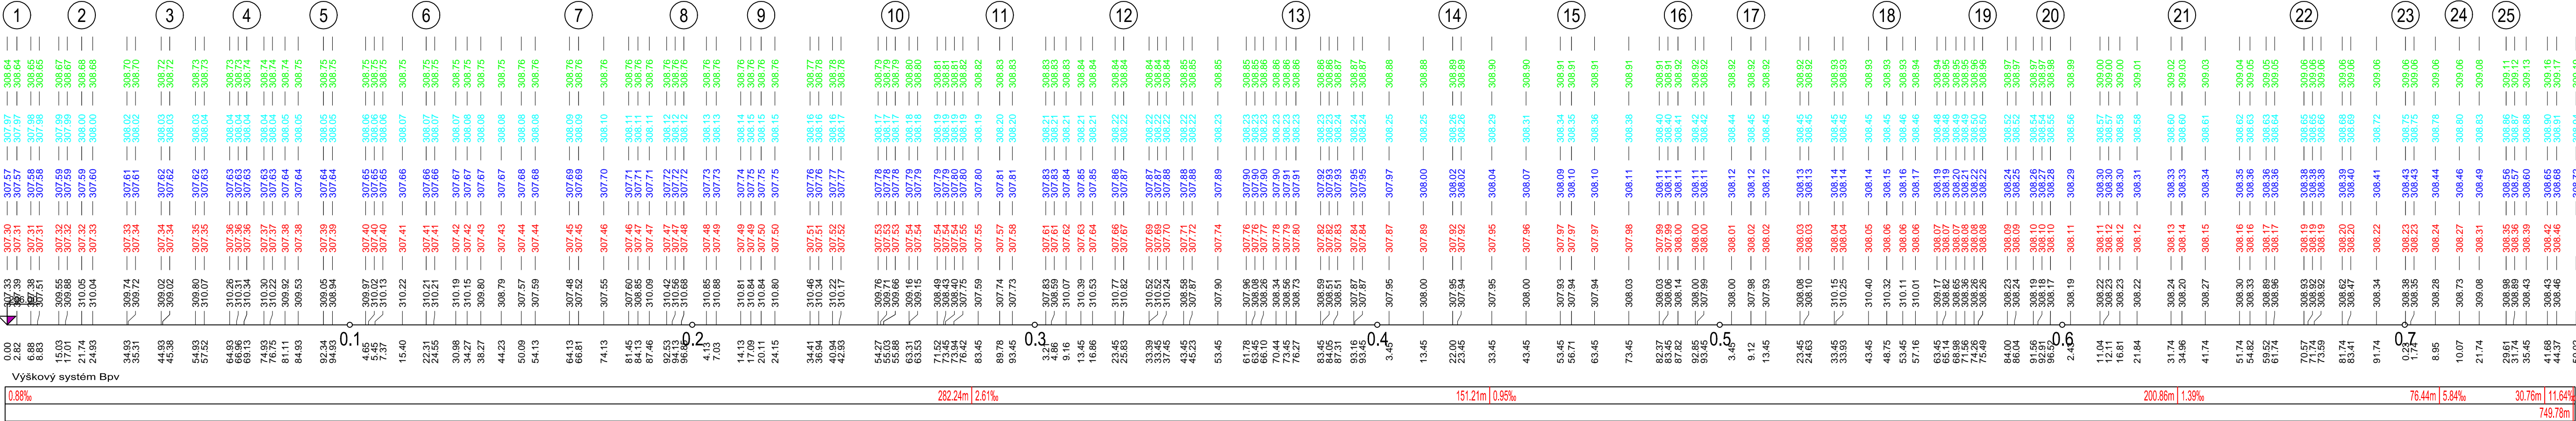

LEGENDA:

- PŮVODNÍ STAV
- NÁVRHOVÝ STAV
- HLADINY -Q1
- Q30d
- Q330d

SOUŘADNÝ SYSTÉM: S - JTSK
VÝŠKOVÝ SYSTÉM: BPV

KAT. ÚZEMÍ:		SVITÁVKA		<div>VZDINVEST s.r.o. Kpt. Nálepky 2332, Pardubice, 530 02 Projektová a investiční činnost</div>
OKRES:		BLANSKO		
KRAJ:		JIHOMORAVSKÝ		
INVESTOR:		POVODÍ MORAVY, S.P.		
AKCE:		<i>"Svitava, ř. km 54,815 – 55,545, Svitávka, revitalizace toku – projektová dokumentace"</i>		<div>PROJEKTANT: ING. ŠVÁB</div> <div>VED.PROJEKTANT: ING. ŠÍROKÝ</div> <div>STUPEŇ PD: DPS</div> <div>MĚŘITKO: 1:1000</div> <div>DATUM: 11/2023</div>
OBSAH:		PODÉLNÝ PROFIL REVITALIZACÍ KORYTA		<div>PŘÍLOHA Č.: D.2</div>