


SITUAČNÍ VÝKRES ŠIRŠÍCH VZTAHŮ

M 1:25 000

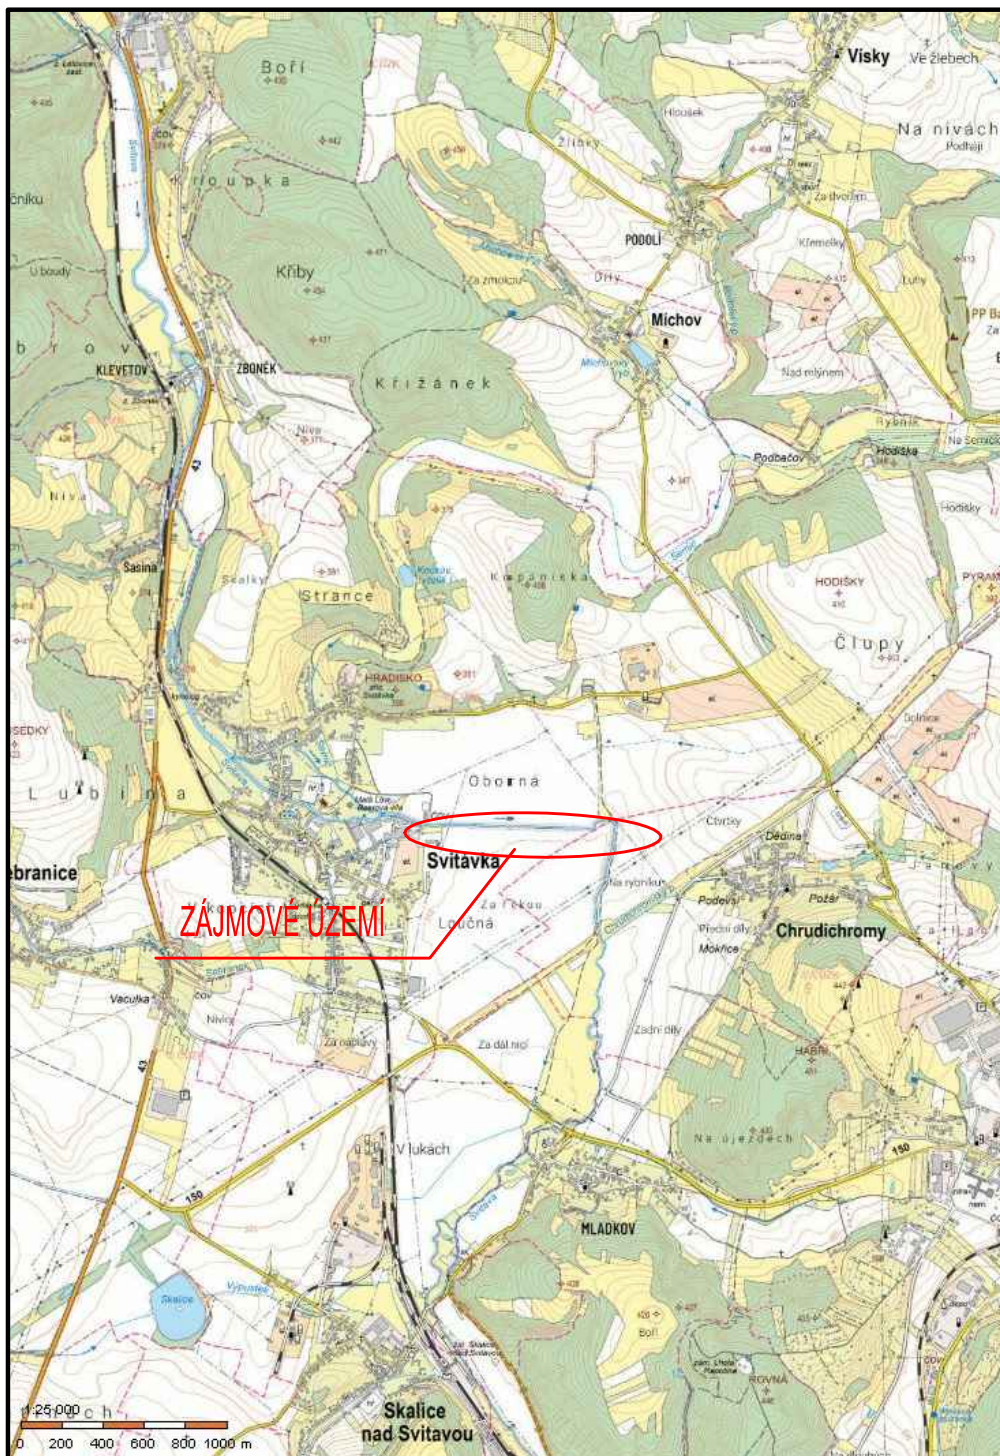

SOUŘADNÝ SYSTÉM: S - JTSK
VÝŠKOVÝ SYSTÉM: BPV

KAT. ÚZEMÍ:	SVITÁVKA	<div><div>VZDINVEST</div><div>S.r.o.</div><div>Kpt. Nálepký 2332, Pardubice, 530 02</div><div>Projektová a investiční činnost</div></div>		
OKRES:	BLANSKO			
KRAJ:	JIHOMORAVSKÝ			
INVESTOR:	POVODÍ MORAVY, S.P.			
AKCE:	"Svitava, ř. km 54,815 – 55,545, Svitávka, revitalizace toku – projektová dokumentace"		PROJEKTANT:	ING. ŠVÁB
OBSAH:	SITUAČNÍ VÝKRES ŠIRŠÍCH VZTAHŮ		VED.PROJEKTANT:	ING. ŠIROKÝ
			STUPEŇ PD:	DPS
			MĚŘÍTKO:	1:50 000
			DATUM:	11/2023
		PŘÍLOHA Č.:	C.1	