




VZOROVÝ VÝKRES DNOVÉHO STABILIZAČNÍHO PRAHU  
VZOROVÝ PŮDORYS  
M 1:20

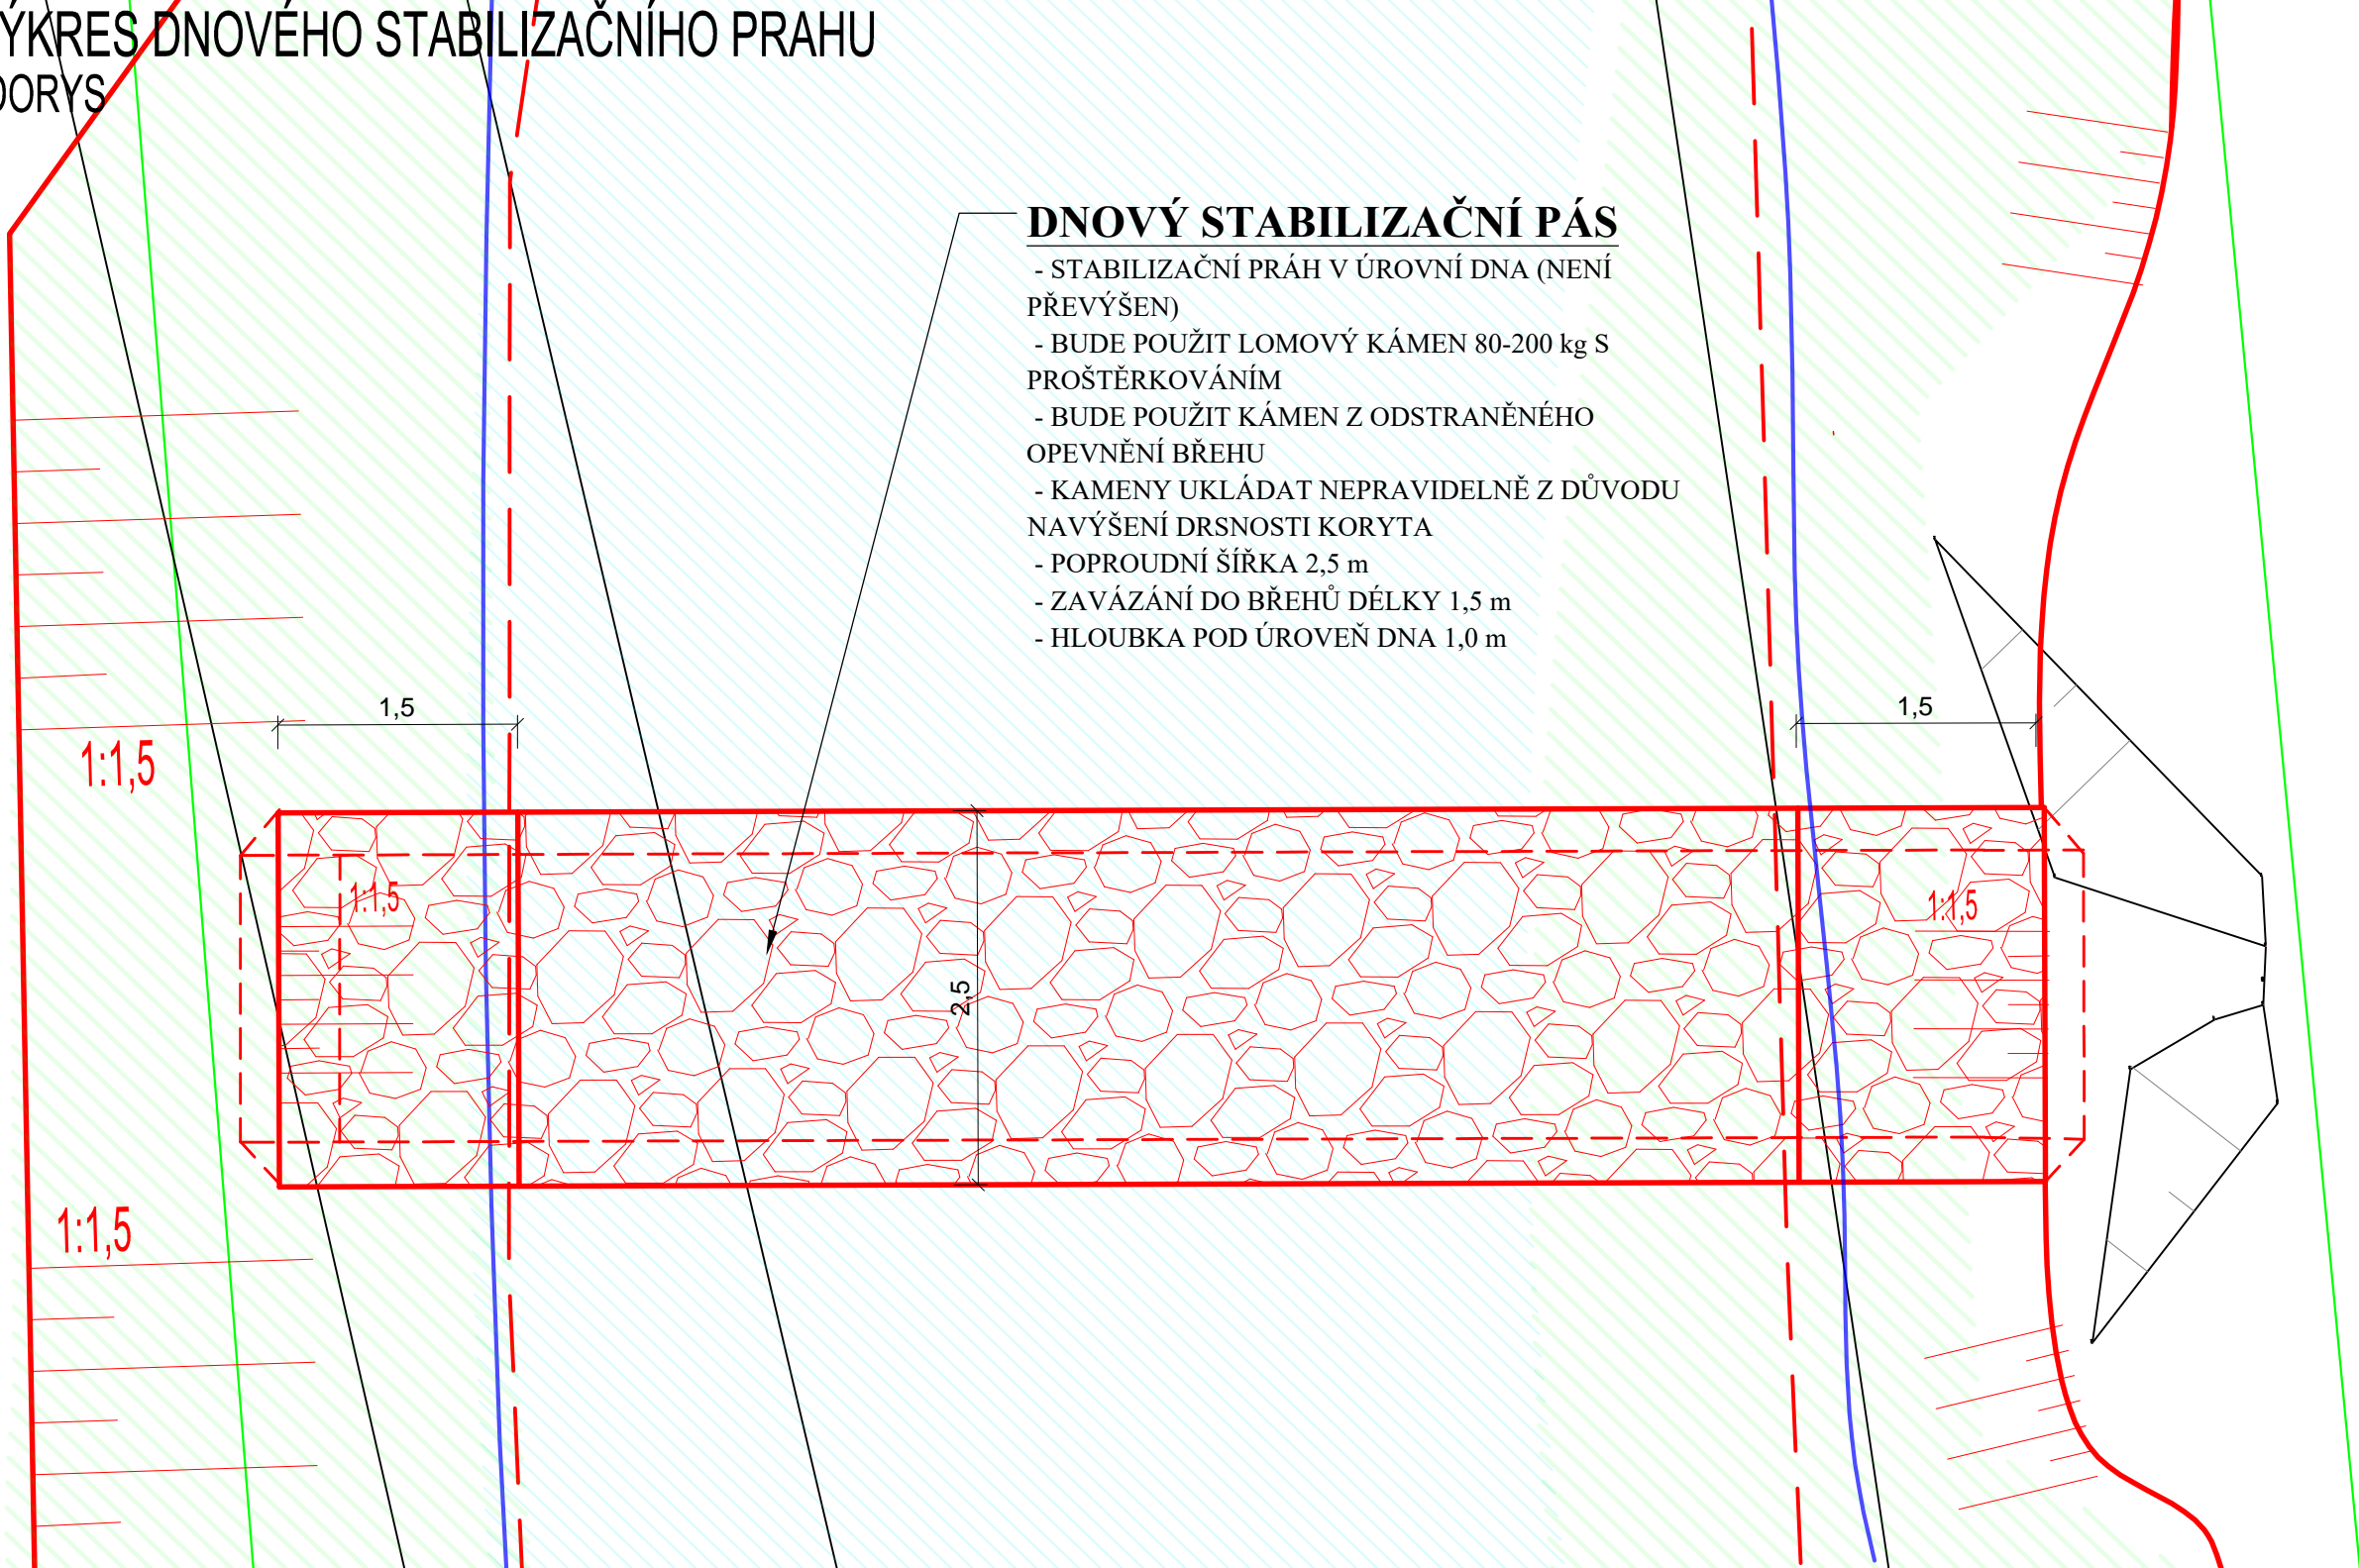

VZOROVÝ PODÉLNÝ ŘEZ  
M 1:50

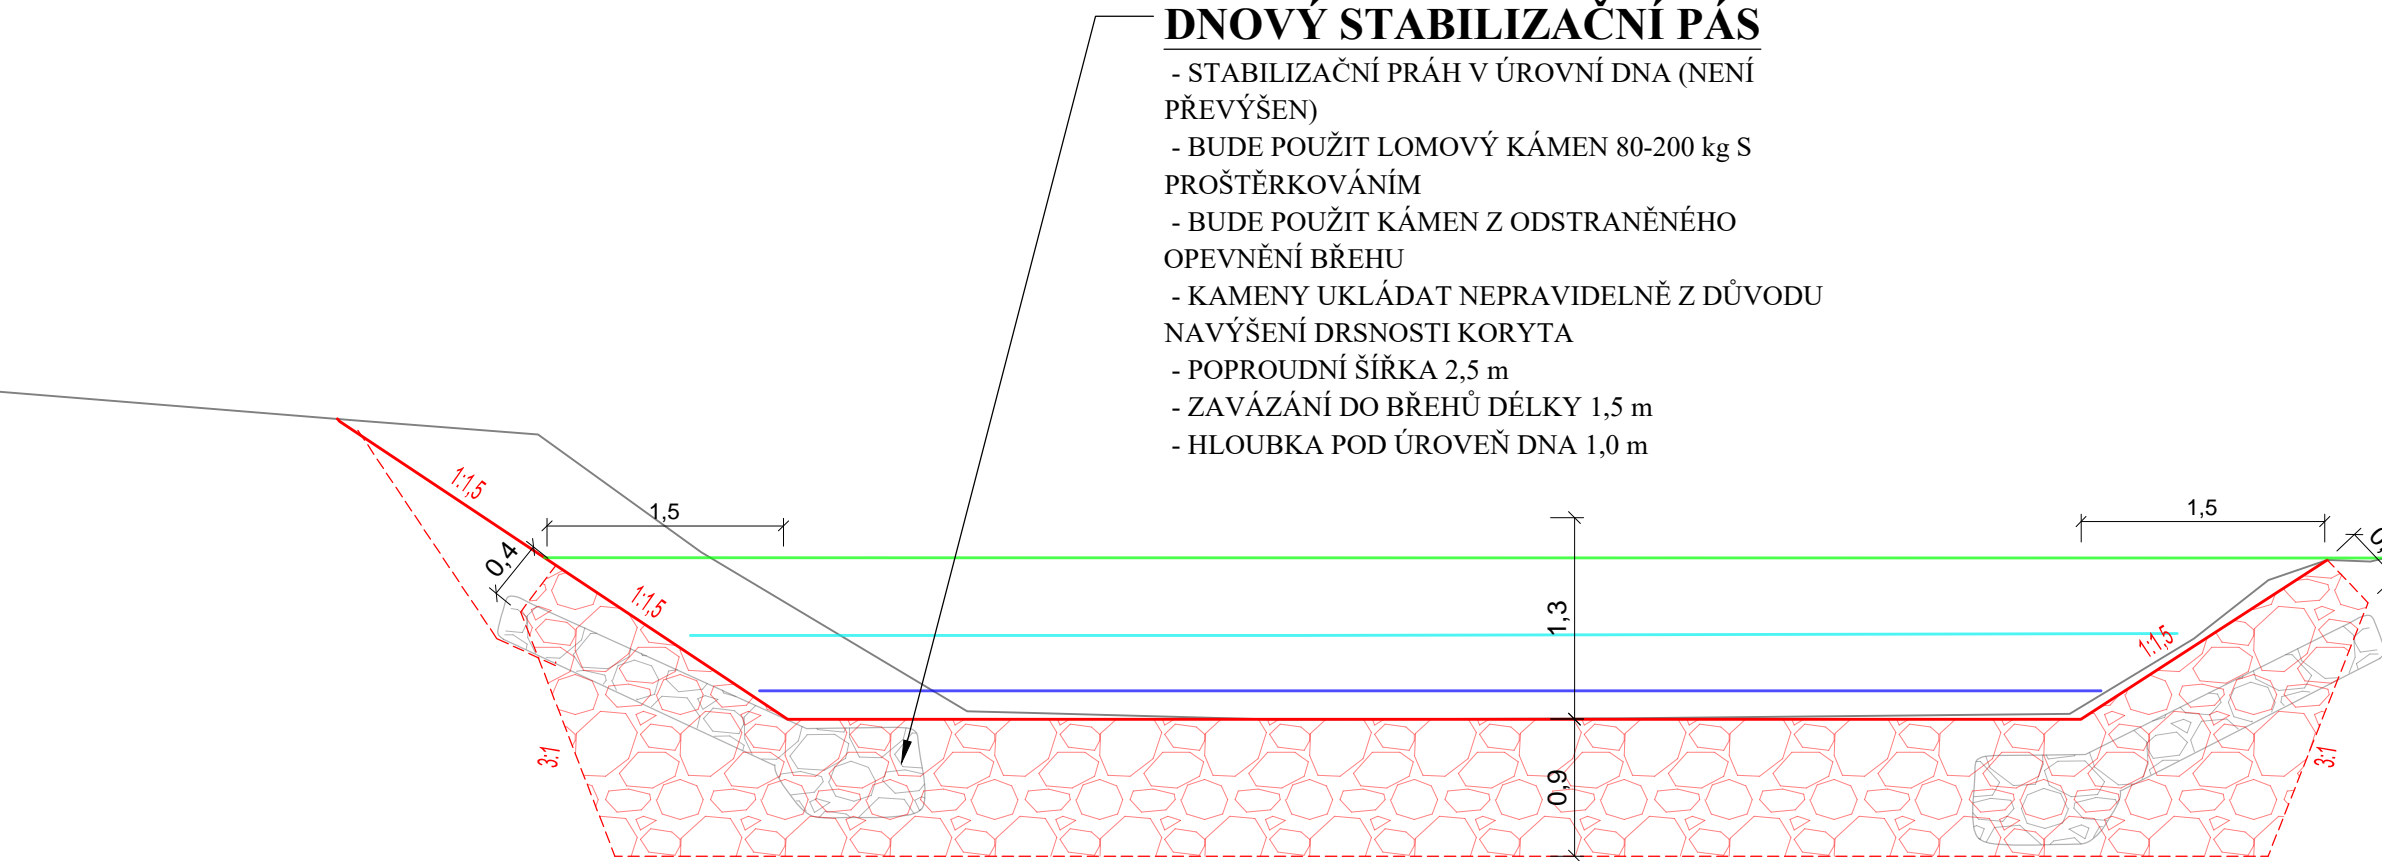

VZOROVÝ PŘÍČNÝ ŘEZ  
M 1:20

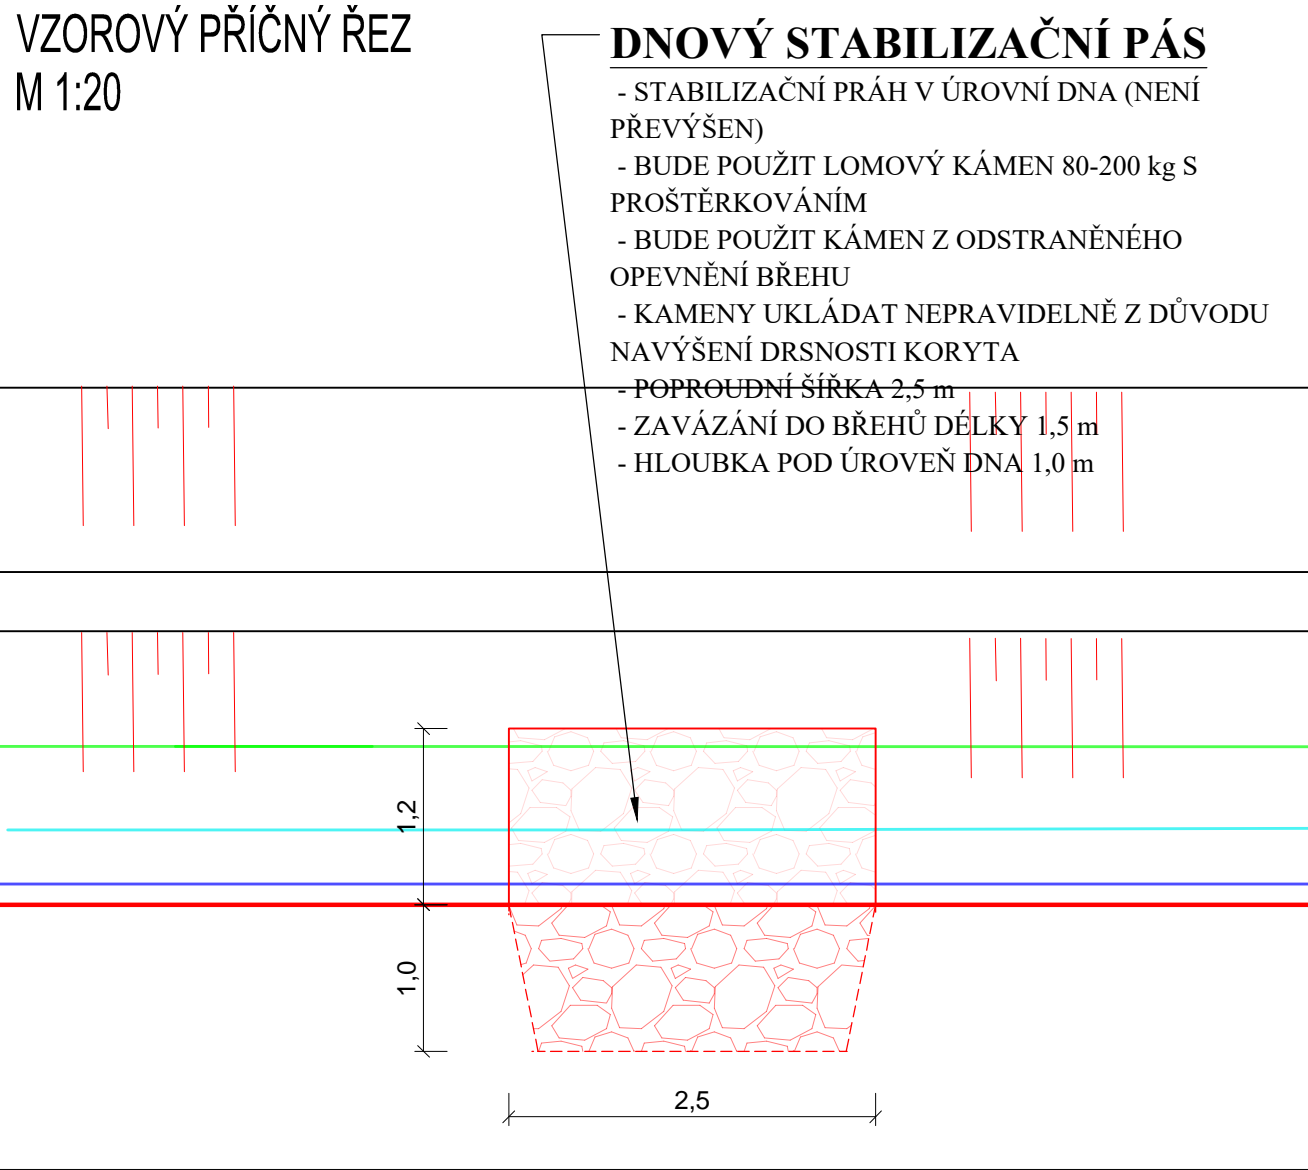

- LEGENDA:
- PŮVODNÍ STAV
  - NÁVRHOVÝ STAV
  - LOMOVÝ KÁMEN 80 - 200 kg
  - VÝKOP
  - HLADINY -Q1, -Q30d, -Q330d
  - PŮVODNÍ OPEVNĚNÍ - BUDE ODSTRANĚNO

SOUŘADNÝ SYSTÉM: S - JTSK  
VÝŠKOVÝ SYSTÉM: BPV

KAT. ÚZEMÍ:	SVITÁVKA	<b>VZD INVEST</b> Kpt. Nálepky 2332, Pardubice, 530 02 Projektová a investiční činnost	
OKRES:	BLANSKO		
KRAJ:	JIHOMORAVSKÝ		
INVESTOR:	POVODÍ MORAVY, S.P.	PROJEKTANT:	ING. ŠVÁB
AKCE:	<b>"Svitava, ř. km 54,815 – 55,545, Svitávka, revitalizace toku – projektová dokumentace"</b>	VED.PROJEKTANT:	ING. ŠÍROKÝ
		STUPEŇ PD:	DPS
		MĚŘÍTKO:	1:20 a 1:50
		DATUM:	11/2023
OBSAH:	VZOROVÝ VÝKRES DNOVÉHO STABILIZAČNÍHO PRAHU	PŘÍLOHA Č.:	D.8