


VZOROVÉ SCHÉMATA REVITALIZACE:

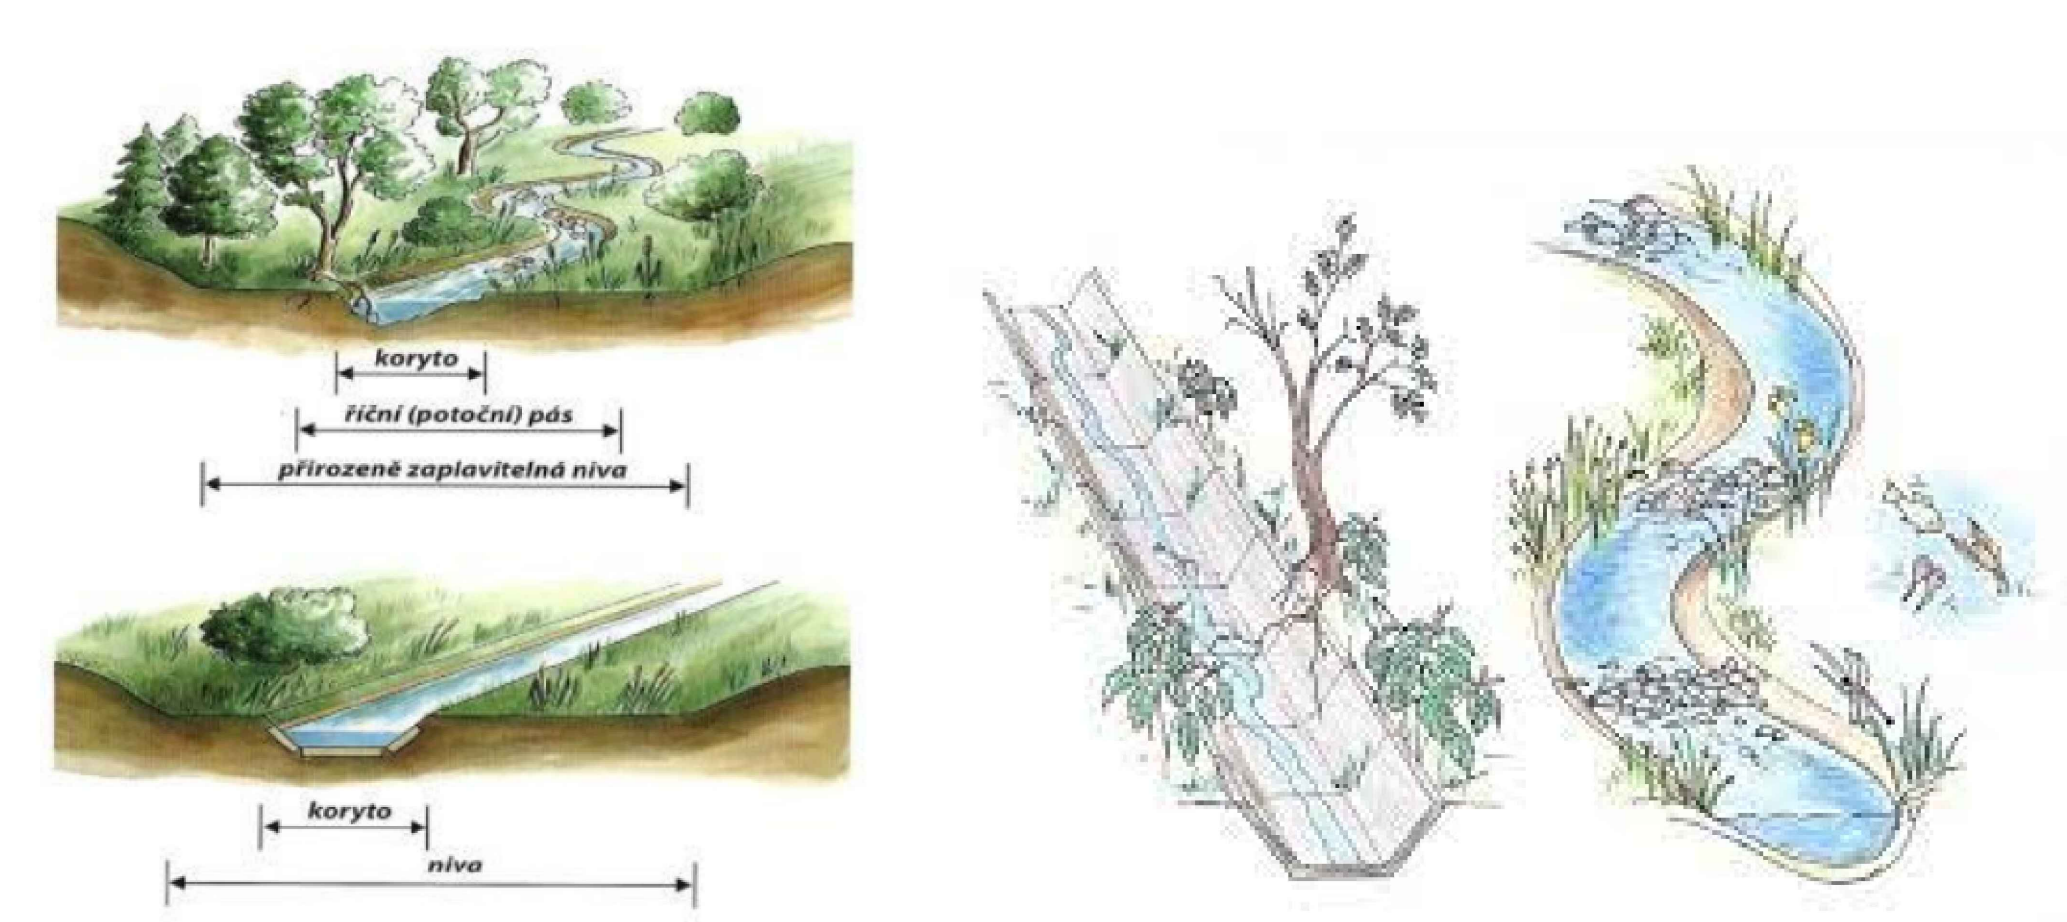

**LEGENDA:**

- PŮVODNÍ STAV
- NÁVRHOVÝ STAV
- ▨ PŮVODNÍ KORYTO
- ▨ OHUMUSOVÁNÍ A OSETÍ
- ▨ ZPĚTNÝ ZÁSYP

SOUŘADNÝ SYSTÉM: S - JTSK  
VÝŠKOVÝ SYSTÉM: BPV

KAT. ÚZEMÍ:	SVITÁVKA	<b>VZD INVEST</b> Kpt. Nálepký 2332, Pardubice, 530 02 Projektová a investiční činnost	
OKRES:	BLANSKO		
KRAJ:	JIHOMORAVSKÝ		
INVESTOR:	POVODÍ MORAVY, S.P.	PROJEKTANT:	ING. ŠVÁB
AKCE:	"Svitava, ř. km 54,815 – 55,545, Svitávka, revitalizace toku – projektová dokumentace"	VED.PROJEKTANT:	ING. ŠIROKÝ
		STUPEŇ PD:	DPS
		MĚŘÍTKO:	1:50
		DATUM:	11/2023
OBSAH:	VZOROVÝ ŘEZ ÚPRAVOU KORYTA - Č.2	PŘÍLOHA Č.:	D.5