


Číslo vyjádření: VS/Šla/2024/0774
Situace č. 5

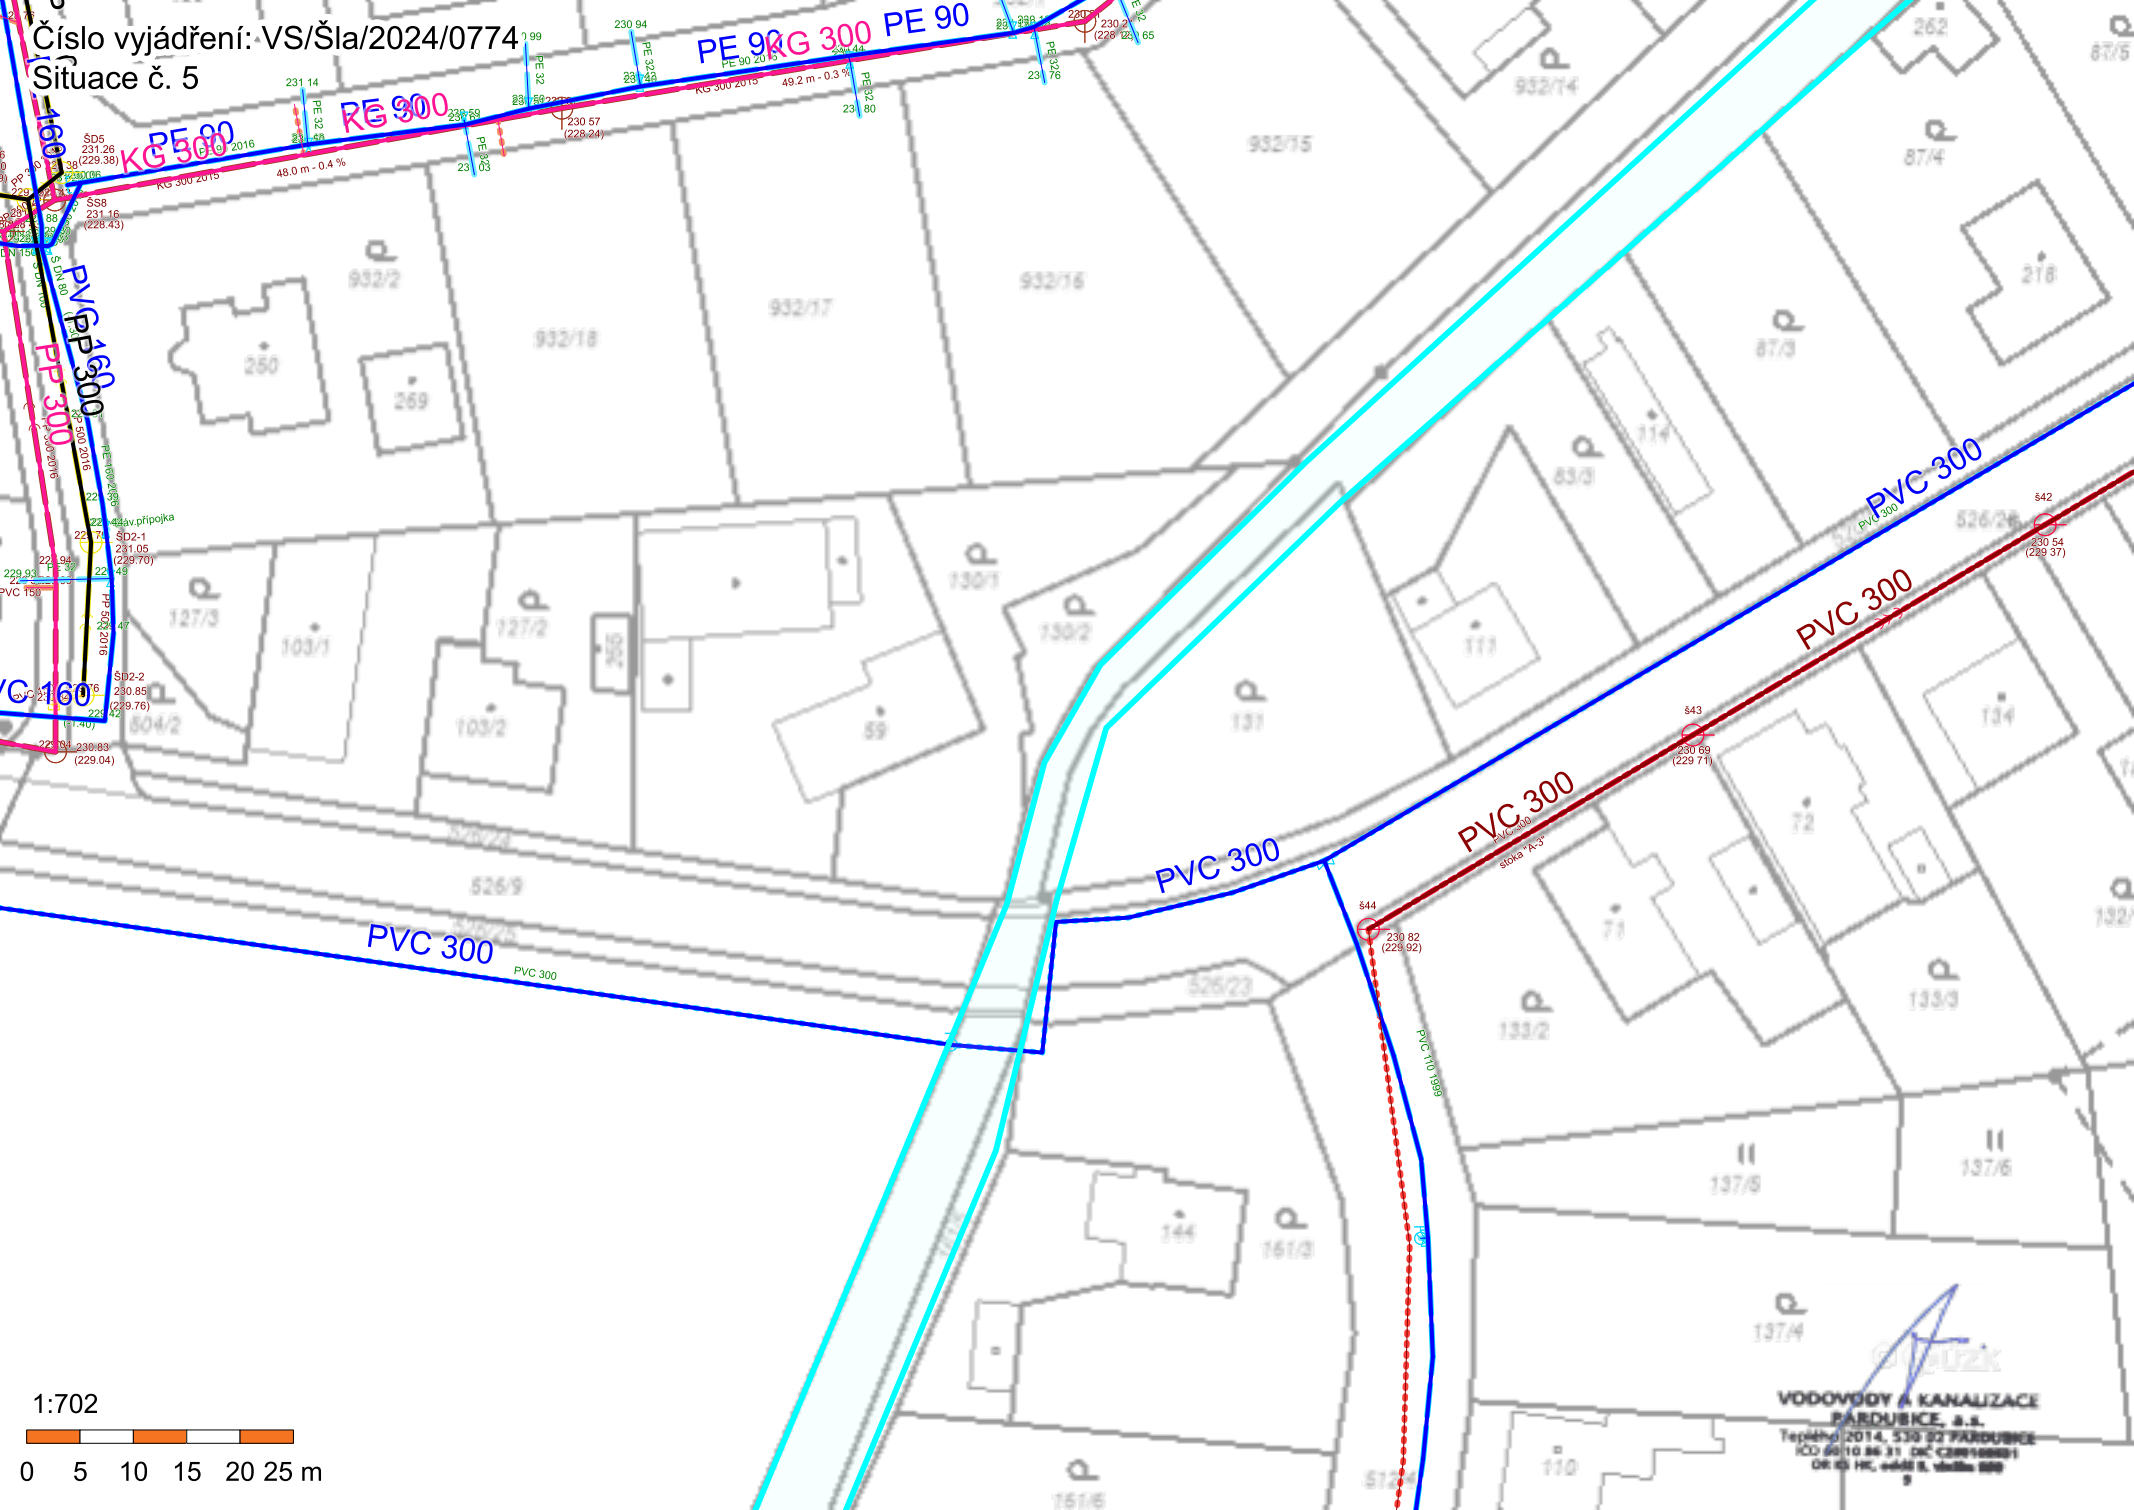

374

**VODOVODY A KANALIZACE
PARDUBICE, a.s.**
Teploř 2014, 530 02 PARDUBICE
ICO 60 10 86 31 DIČ CZ091000091
DR 10 HC, evař 8, vřetř 000