

LEGENDA:

- PŘÍSTUPOVÉ TRASY NA STAVENIŠTĚ
- ZAŘÍZENÍ STAVENIŠTĚ
- POROSTY NEKÁCENÉ
- POROSTY URČENÉ KE SKÁCENÍ

Jako spoluvlastník pozemku parc. č. 891 v k. ú. Starý Mateřov **SOUHLASÍM** s provedením udržovacích prací a přístupem ke korytu Mateřovského potoka dle zákresu. Výše uvedený dotčený pozemek bude po skončení prací uveden do původního řádného stavu.

Jméno: Jitka Silná (naroz. 10. 11. 1955)


Adresa: Antonína Petrofa 2117/18, 500 09 Hradec Králové

Datum a podpis: 21. 3. 2024

Jitka Silná

Poznámka:

Identifikační údaje budou použity pouze pro účely přípravy a realizace této akce.

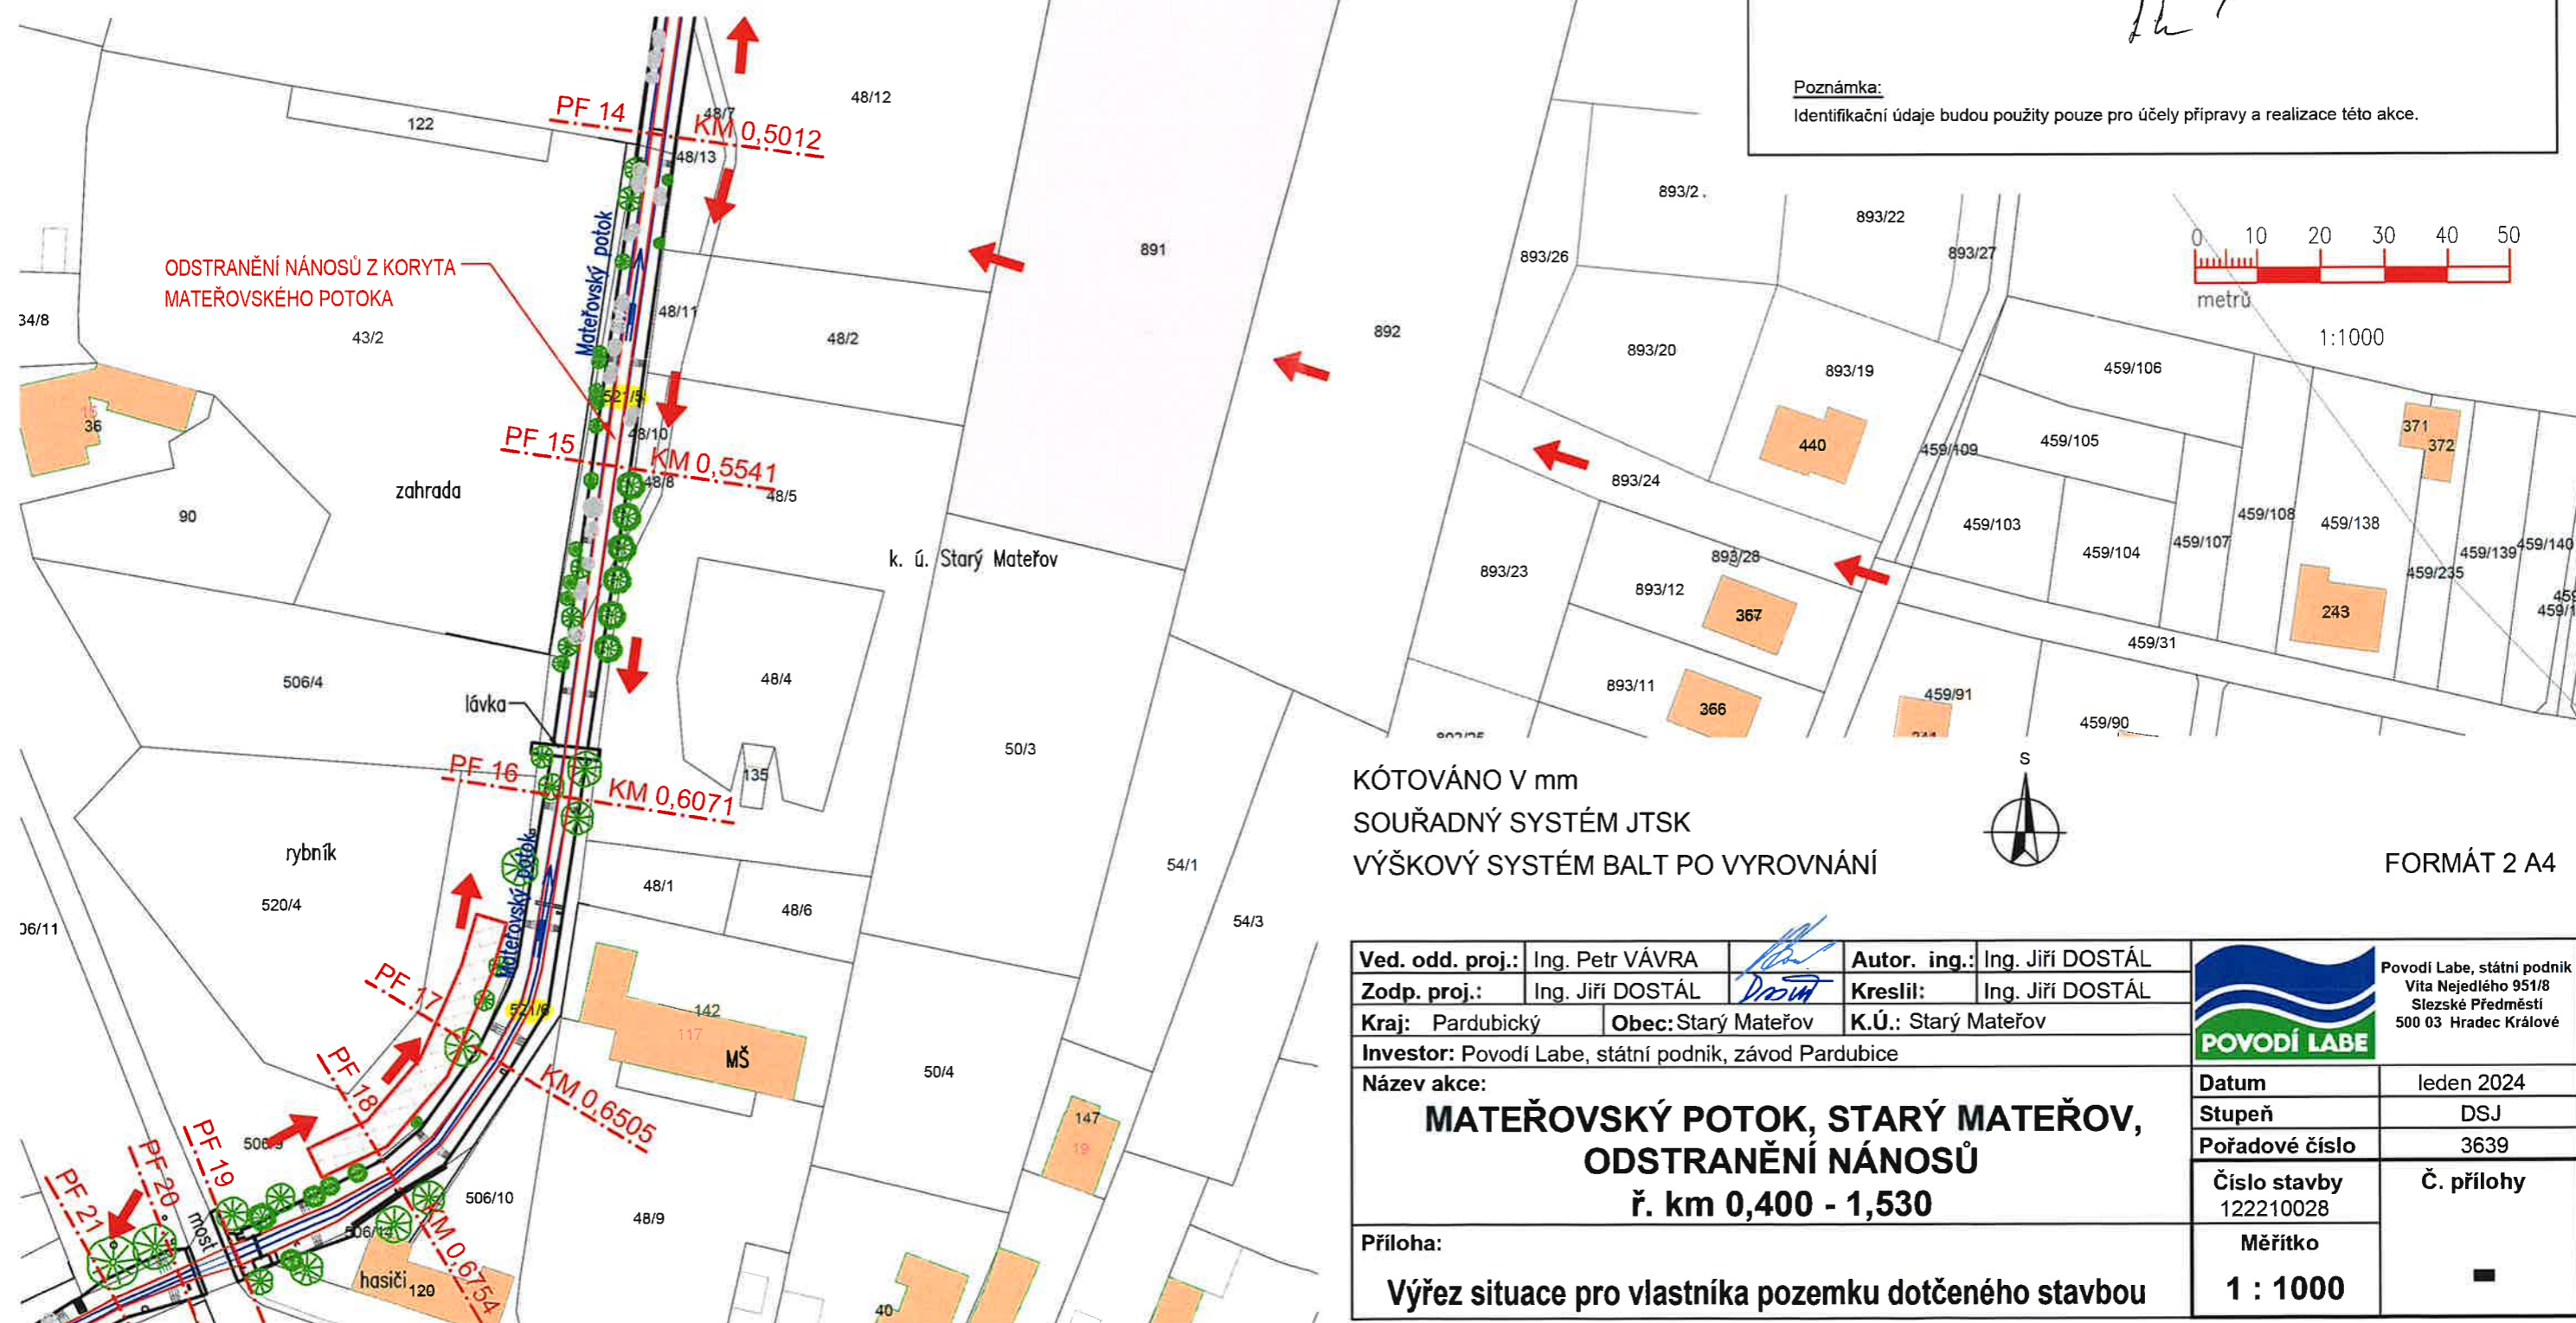

KÓTOVÁNO V mm
SOUŘADNÝ SYSTÉM JTSK
VÝŠKOVÝ SYSTÉM BALT PO VYROVNÁNÍ

FORMÁT 2 A4

Ved. odd. proj.:	Ing. Petr VÁVRA	Autor. ing.:	Ing. Jiří DOSTÁL
Zodp. proj.:	Ing. Jiří DOSTÁL	Kreslil:	Ing. Jiří DOSTÁL
Kraj:	Pardubický	Obec:	Starý Mateřov
K.Ú.:	Starý Mateřov		
Investor:	Povodí Labe, státní podnik, závod Pardubice		
Název akce:	MATEŘOVSKÝ POTOK, STARÝ MATEŘOV, ODSTRANĚNÍ NÁNOSŮ ř. km 0,400 - 1,530		
Příloha:	Výřez situace pro vlastníka pozemku dotčeného stavbou		
Datum		leden 2024	
Stupeň		DSJ	
Pořadové číslo		3639	
Číslo stavby		122210028	
Měřítko		1 : 1000	
Č. přílohy		-	