


VZOROVÝ PŘÍČNÝ ŘEZ - OPEVNĚNÍ PRAVÉHO BŘEHU

Ř. KM 4,722 20 - 4,754 30 (dle staničení Povodí Labe, s.p. 4,735)

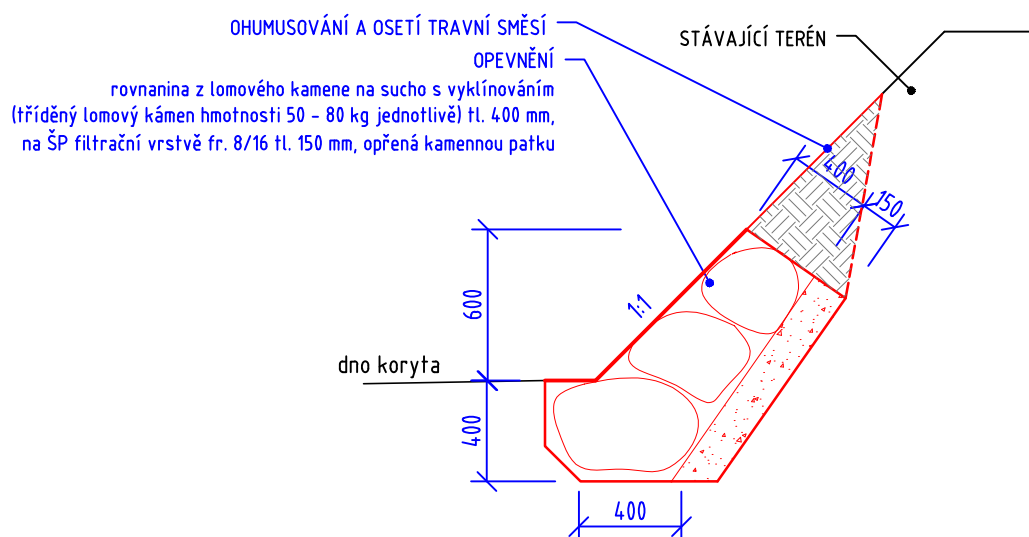

Zodpovědný projektant	Vypracovala	Technická kontrola	<div>KOZPLEX CR</div>	
Ing. Kamil Urbánek	Michaela Stachová	Ing. Kamil Urbánek		
Kraj: Královéhradecký	Obec s rozšířenou působností: Rychnov nad Kněžnou			
Stavebník: Povodí Labe, s.p., Víta Nejedlého 951/8, 500 03 Hradec Králové				
DLOUHÁ STROUHA, SOLNICE - KVASINY, OPRAVA KORYTA, Ř. KM 4,170 - 4,735			Stupeň	DSP + DPS
			Datum	Listopad 2021
			Zakázkové číslo	2021-249
			Formát	A4
VZOROVÝ PŘÍČNÝ ŘEZ - OPEVNĚNÍ BŘEHU			Měřítko: 1:30	Číslo přílohy: D.3.1