



OPRAVA HRÁZKY - DOSYPÁNÍ LOKÁLNÍCH SNÍŽENIN

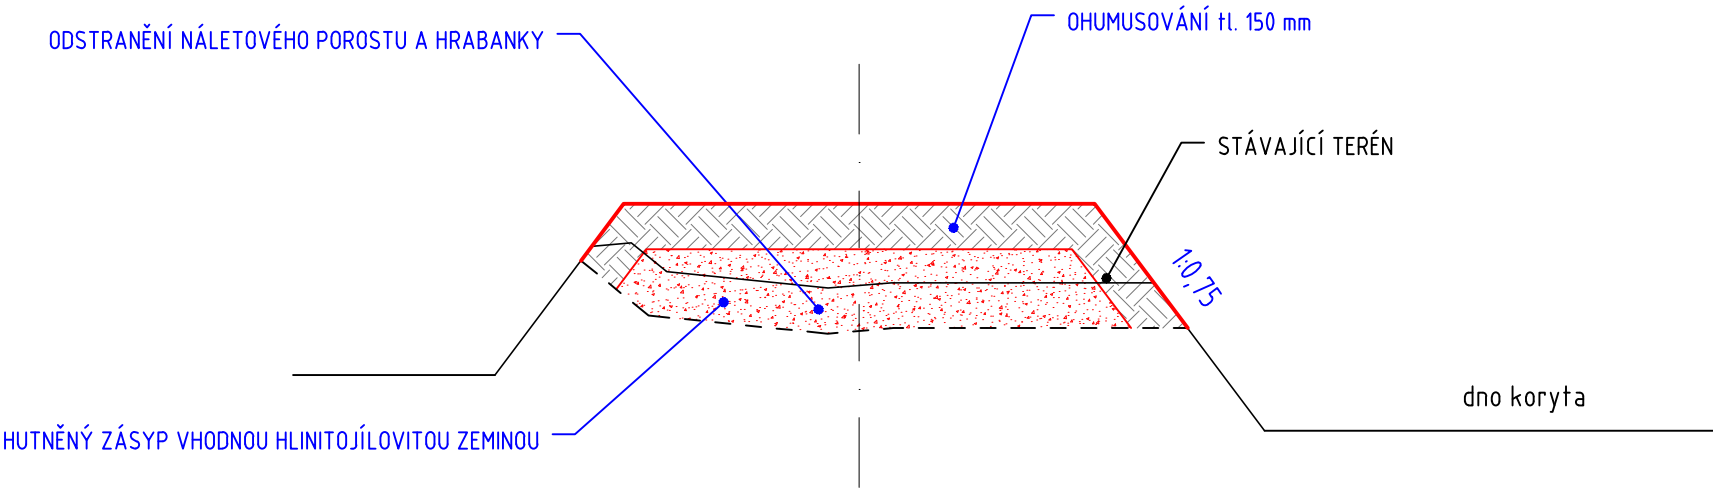

OPRAVA HRÁZKY - SANACE PO VÝVRATECH

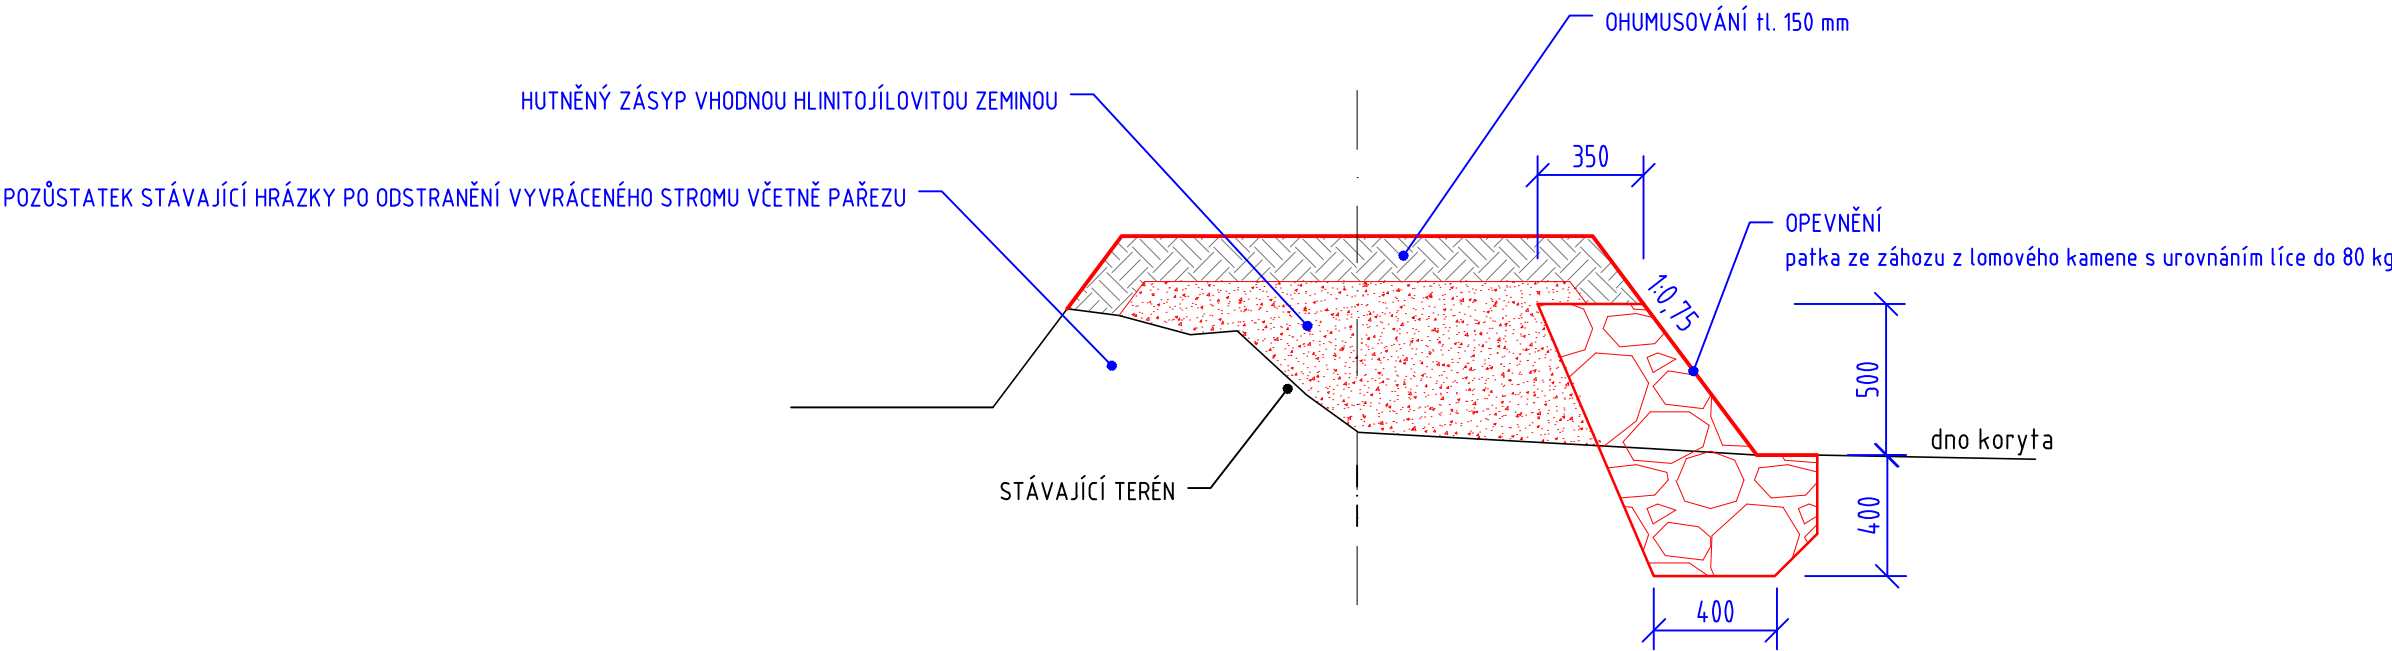

Z obnaženého prostoru budou odstraněny veškeré nesoudržné části zemin a kamení, jednotlivé kameny velikosti větší než 60 mm, kořeny o průměru větším než 30 mm a propustné štěrkopísky. Takto ozdravená základová spára bude vždy převzata TDI.

Zeminy vhodné pro zásyp hrázky dle ČSN 75 2410: SC, CG, GM, GC, MG, CS, CL-CI

Maximální tloušťka jedné vrstvy před zhutněním: 300 mm

Míra hutnění: min. 95 % PS

Zodpovědný projektant	Vypracovala	Technická kontrola	<div>KOZPLEX CR</div>	
Ing. Kamil Urbánek	Michaela Stachová	Ing. Kamil Urbánek		
Kraj: Královéhradecký	Obec s rozšířenou působností: Rychnov nad Kněžnou			
Stavebník: Povodí Labe, s.p., Váta Nejedlého 951/8, 500 03 Hradec Králové				
DLOUHÁ STROUHA, SOLNICE - KVASINY, OPRAVA KORYTA, Ř. KM 4,170 - 4,735			Stupeň	DSP + DPS
			Datum	Listopad 2021
			Zakázkové číslo	2021-249
			Formát	2 A4
VZOROVÝ PŘÍČNÝ ŘEZ - OPRAVY HRÁZEK			Měřítko: 1:25	Číslo přílohy: D.3.2