

KRAJ
KATASTRÁLNÍ ÚZEMÍ

- LEGENDA TYPŮ ČAR:
- PRÁVÝ BŘEH
 - LEVÝ BŘEH
 - PRAVÁ PATA
 - LEVÁ PATA
 - NIVELETA NOVÉHO DNA
 - SEDIMENT
 - STÁVAJÍCÍ TERÉN V OSE

PODÉLNÝ PROFIL – úsek 2
M 1:1000/1:100

PRÁVÝ BŘEH

LEVÝ BŘEH

PRAVÁ PATA

LEVÁ PATA

NIVELETA NOVÉHO DNA


SEDIMENT

STÁVAJÍCÍ TERÉN V OSE

PŘÍČNÉ ŘEZY
SROVNÁVACÍ ROVINA: 335

KILOMETRÁŽ
VZDÁLENOST PŘÍČNÝCH ŘEZŮ
SKLON DNA

14.0	20.0	20.0	20.0	20.0	20.0	20.0	20.0	20.0	20.0	12.3
i=0.81 promile, L=186.3										

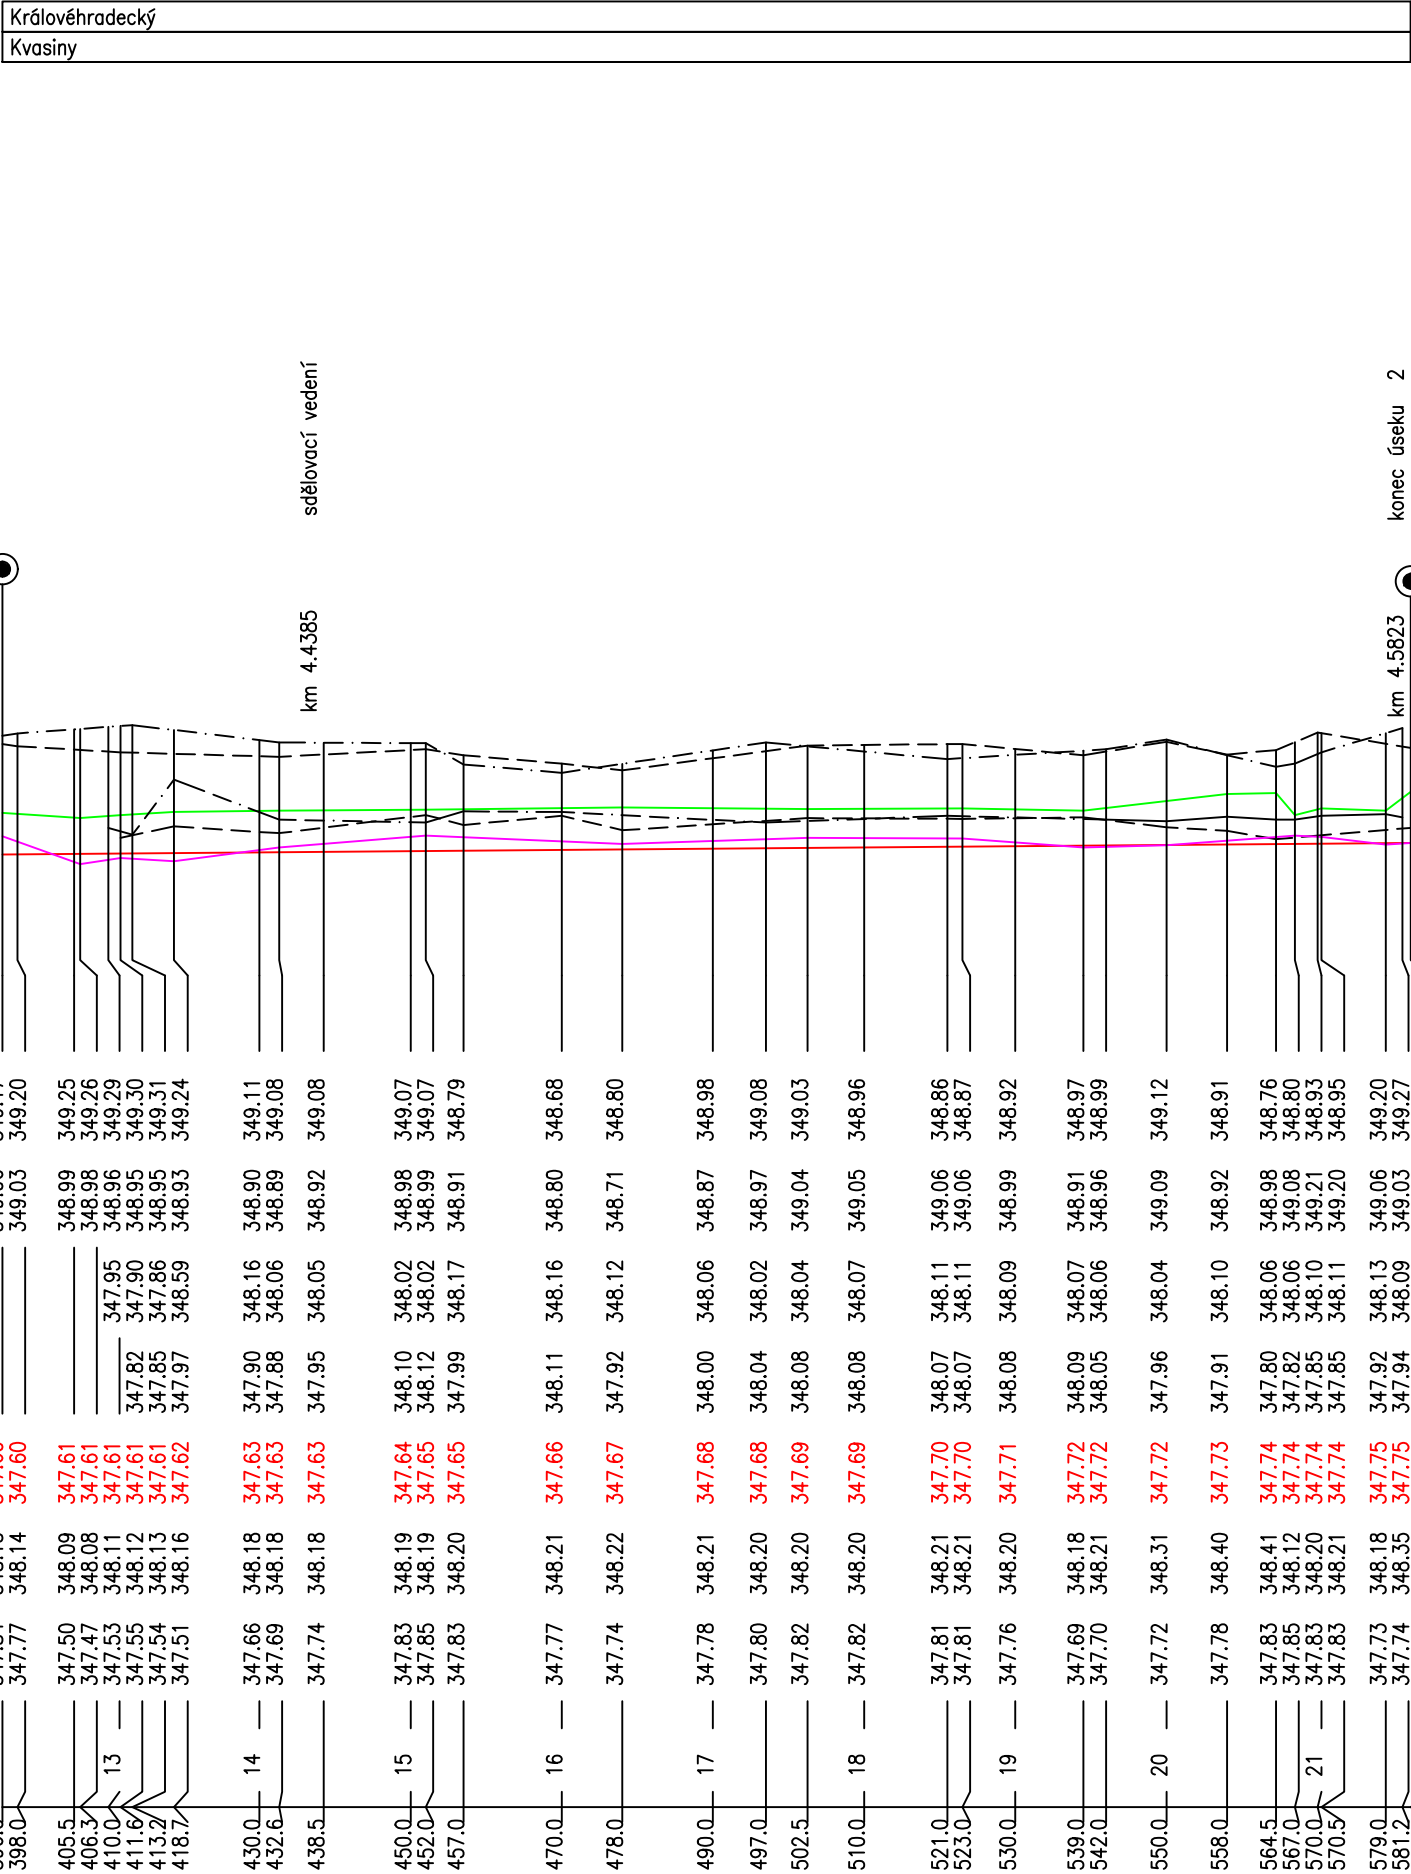

Královéhradecký
Kvasiny

Výšky příčných řezů jsou pouze orientační.
Důležité je zachování původního jílového těsnění dna.

výškový systém Bpv

KOZPLEX CR		Technická kontrola	
Zodpovědný projektant	Vypracoval	Ing. Kamil Urbánek	
Ing. Kamil Urbánek	Michaela Stachová	Ing. Kamil Urbánek	
Kraj: Královéhradecký		Obec s rozšířenou působností: Rychnov nad Kněžnou	
Stavebník: Povodí Labe, s.p., Váta Nejedlého 951/8, 500 08 Hradec Králové		Stupeň	
DLOUHÁ STROUHA, SOLNICE - KVASINY, OPRAVA KORYTA, Ř. KM 4,170 - 4,735		DSP + DPS	
		Datum	Listopad 2021
		Zakázkové číslo	2021-249
		Formát	2 A4
PODÉLNÝ PROFIL - ÚSEK 2		Měřítko:	Číslo přílohy: D.4-2
		1:1000/100	