

KRAJ
KATASTRÁLNÍ ÚZEMÍ
DRUH POZEMKU
PARCELNÍ ČÍSLO

LEGENDA TYPŮ ČAR:

- — — — — PRAVÝ BŘEH
- — — — — LEVÝ BŘEH
- — — — — PRAVÁ PATA
- — — — — LEVÁ PATA
- — — — — NIVELETA NOVÉHO DNA
- — — — — SEDIMENT
- — — — — STÁVAJÍCÍ TERÉN V OSE

PODÉLNÝ PROFIL – úsek 1
M 1:1000/1:100

PRAVÝ BŘEH

LEVÝ BŘEH

PRAVÁ PATA

LEVÁ PATA


NIVELETA NOVÉHO DNA

SEDIMENT

STÁVAJÍCÍ TERÉN V OSE

PŘÍČNÉ ŘEZY
SROVNÁVACÍ ROVINA: 334

KILOMETRÁŽ
 VZDÁLENOST PŘÍČNÝCH ŘEZŮ
 SKLON DNA

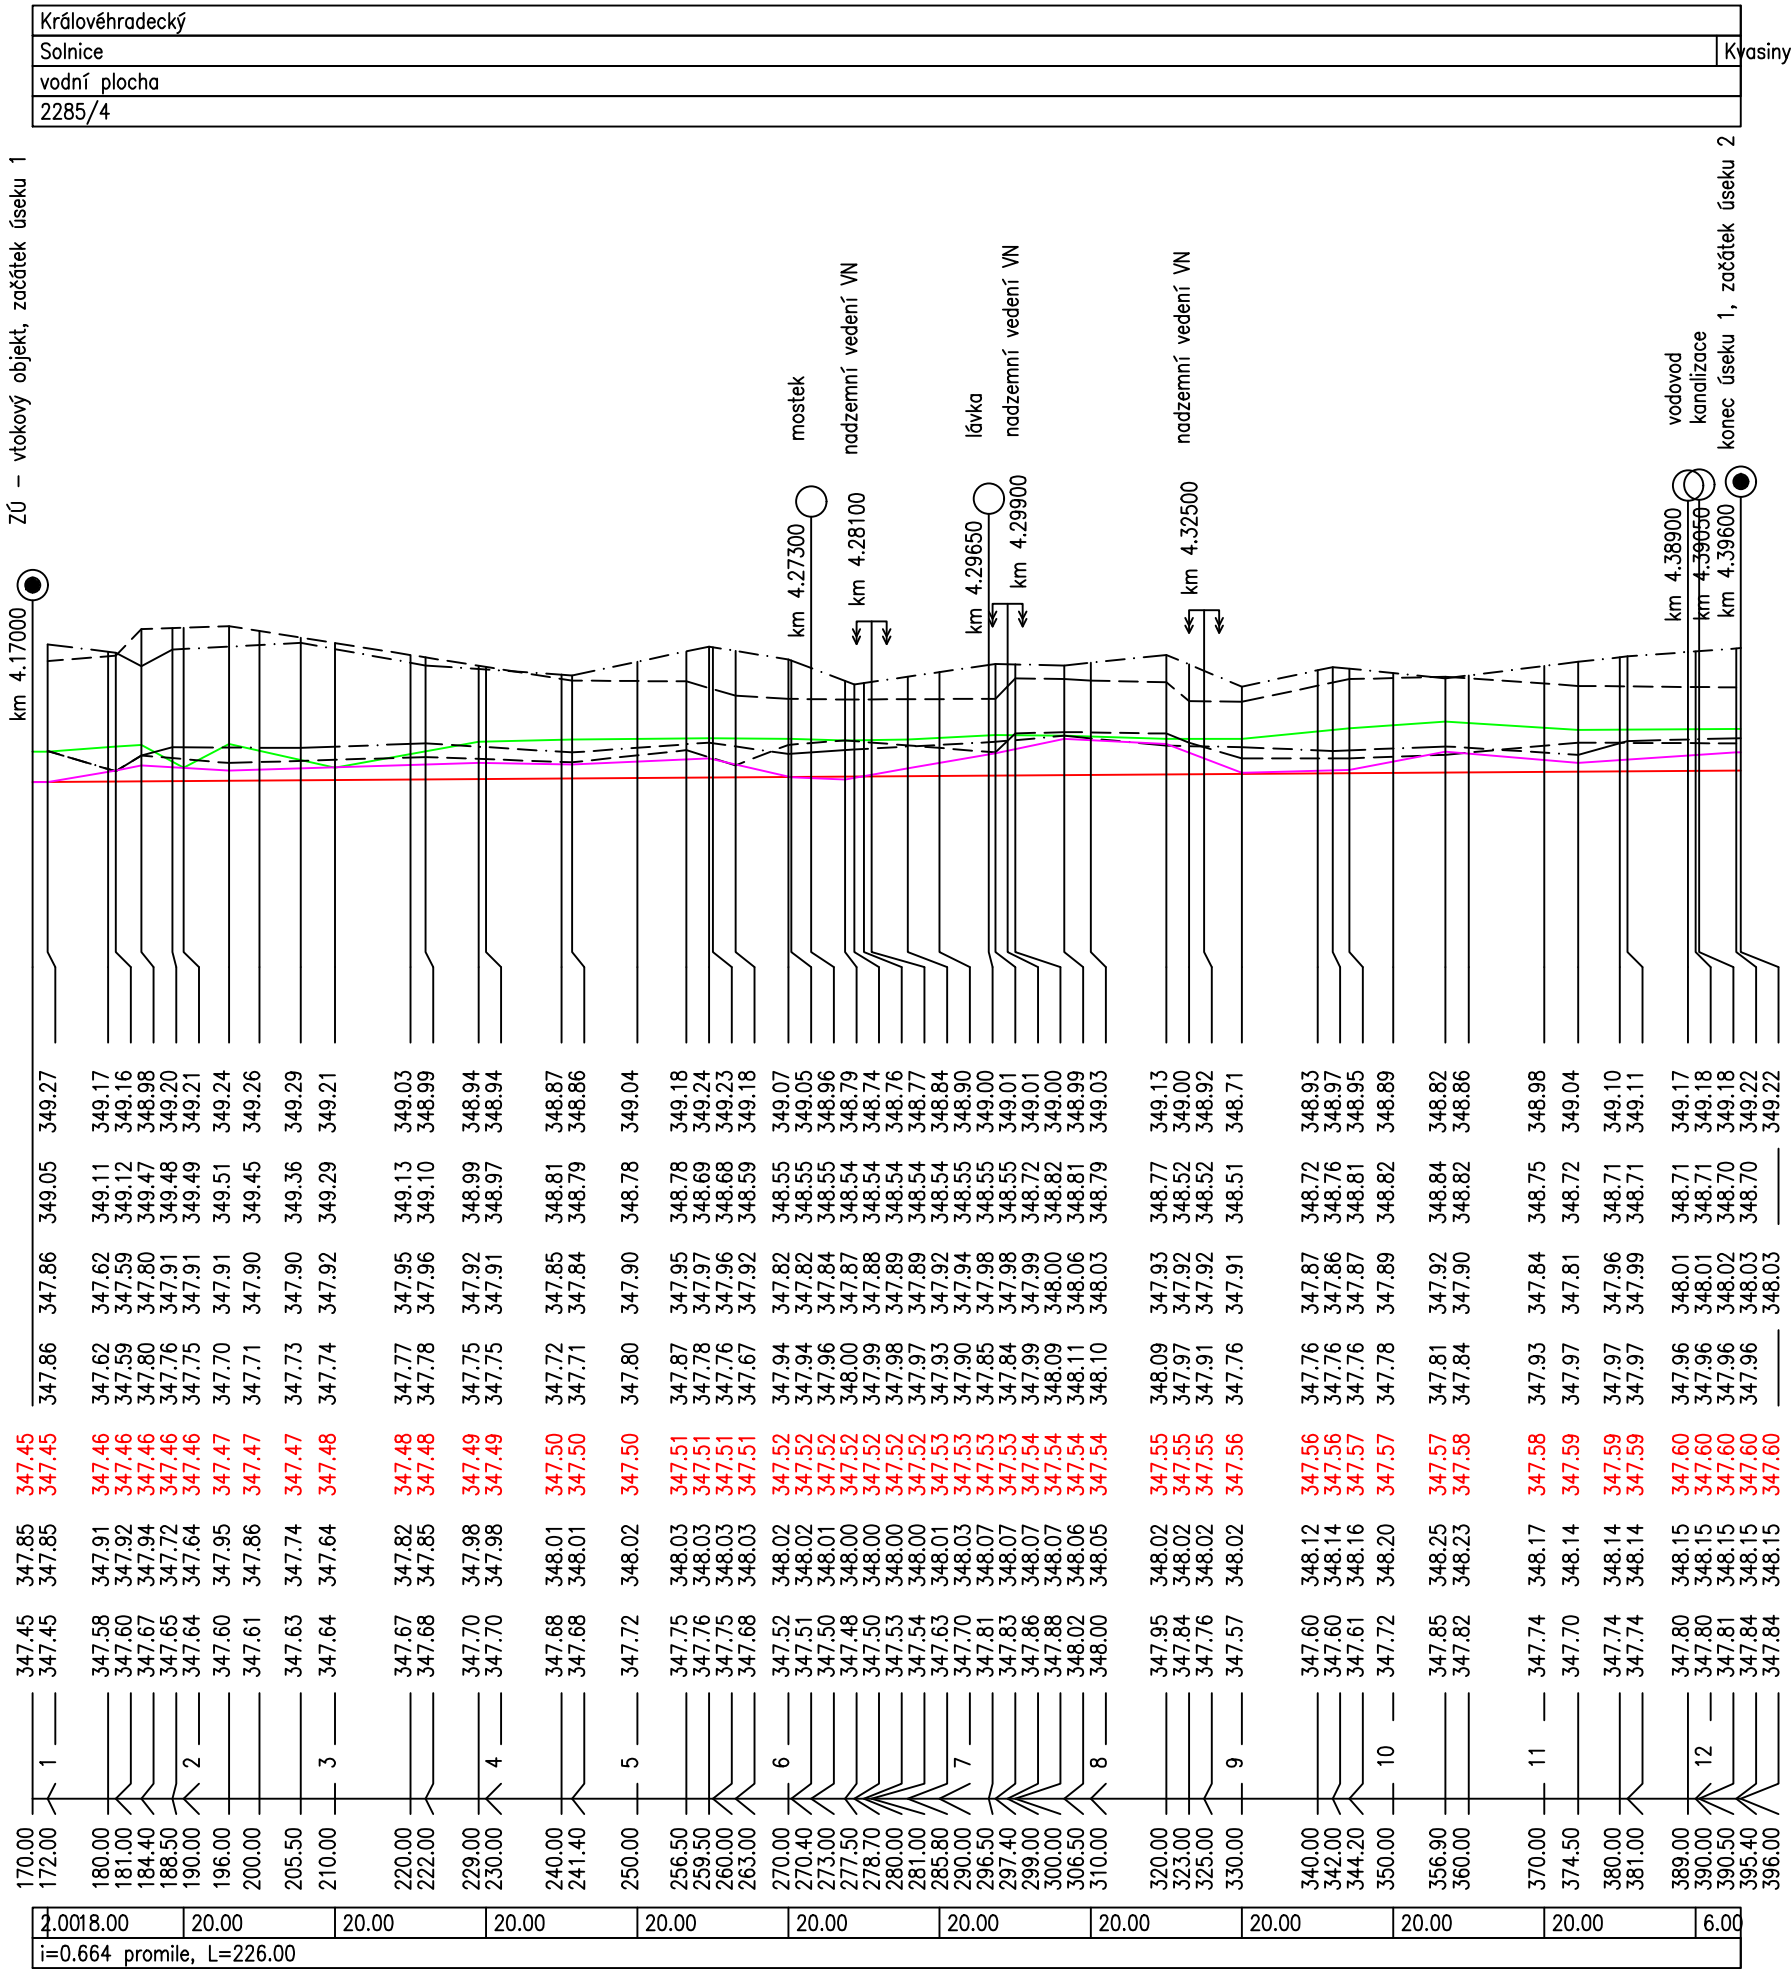

**Výšky příčných řezů jsou pouze orientační.
Důležité je zachování původního jílového těsnění dna.**

výškový systém Bpv		Technická kontrola		<div>KOZPLEX CR</div>		
Zodpovědný projektant	Vypracoval	Ing. Kamil Urbánek				
Ing. Kamil Urbánek	Michaela Stachová	Ing. Kamil Urbánek				
Kraj: Královéhradecký	Obec s rozšířenou působností: Rychnov nad Kněžnou					
Stavebník: Povodí Labe, s.p., Váta Nejedlého 951/8, 500 08 Hradec Králové						
DLOUHÁ STROUHA, SOLNICE - KVASINY, OPRAVA KORYTA, Ř. KM 4,170 - 4,735					Stupeň	DSP + DPS
					Datum	Listopad 2021
					Zakázkové číslo	2021-249
					Formát	2 A4
PODÉLNÝ PROFIL - ÚSEK 1					Měřítko: 1:1000/100	Číslo přílohy: D.4-1