SITUACE HYDROSTATICKÉHO SEKTOROVÉHO JEZU

M 1: X

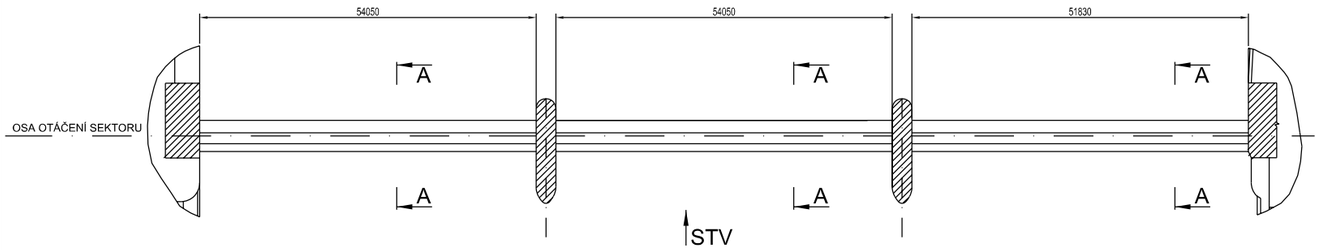

A - A

M 1:20

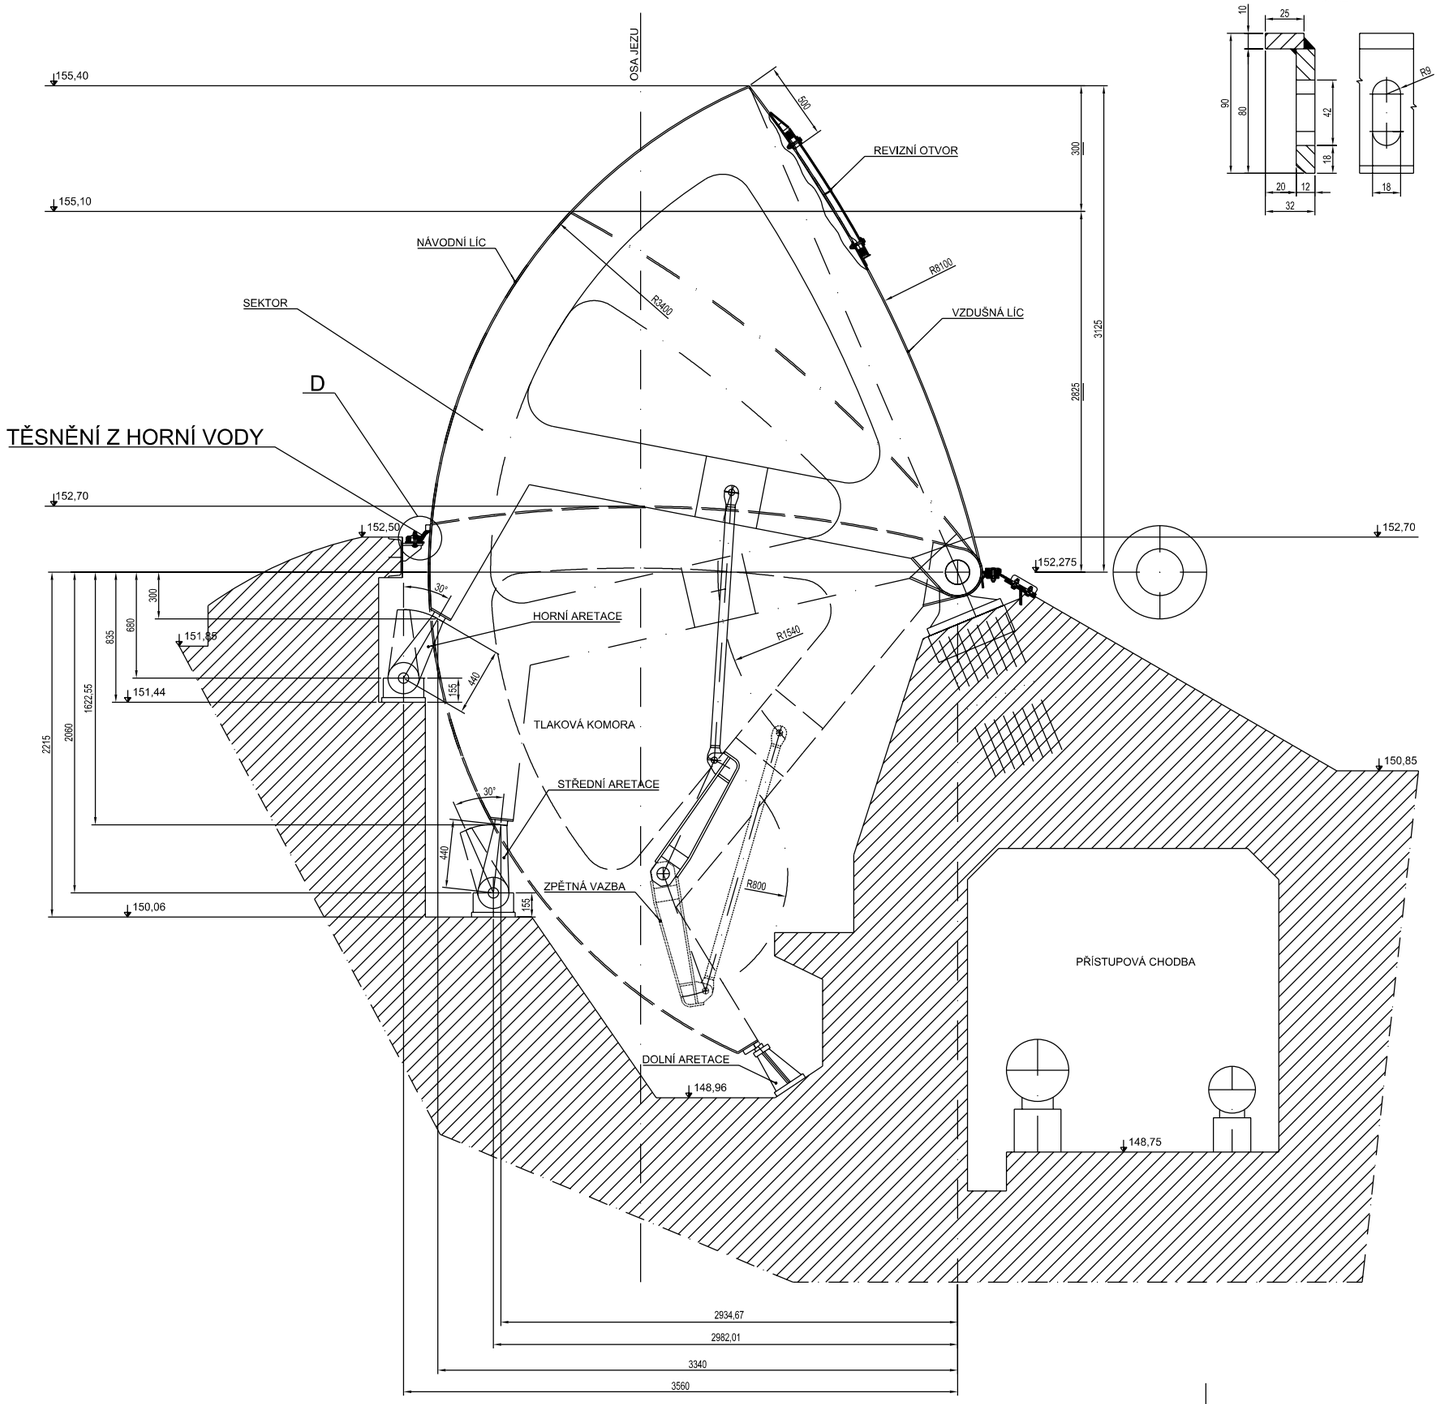

B - B

M 1:2

LIŠTY HYDROSTATICKÉHO SEKTOROVÉHO JEZU - HORNÍ VODA

PRAVÉ JEZOVÉ POLE

M 1:10

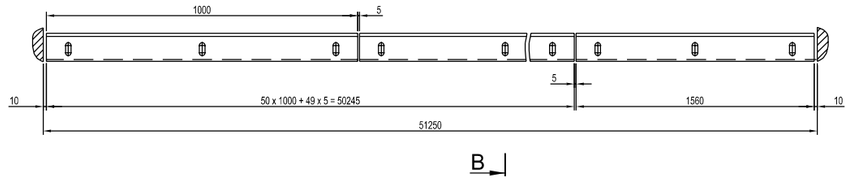

LIŠTY HYDROSTATICKÉHO SEKTOROVÉHO JEZU - HORNÍ VODA

LEVÉ A STŘEDNÍ JEZOVÉ POLEM 1:10

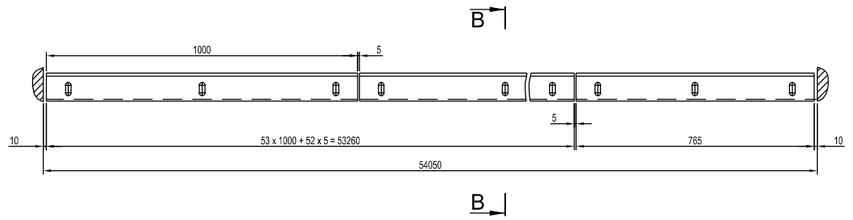

D

M 1:2

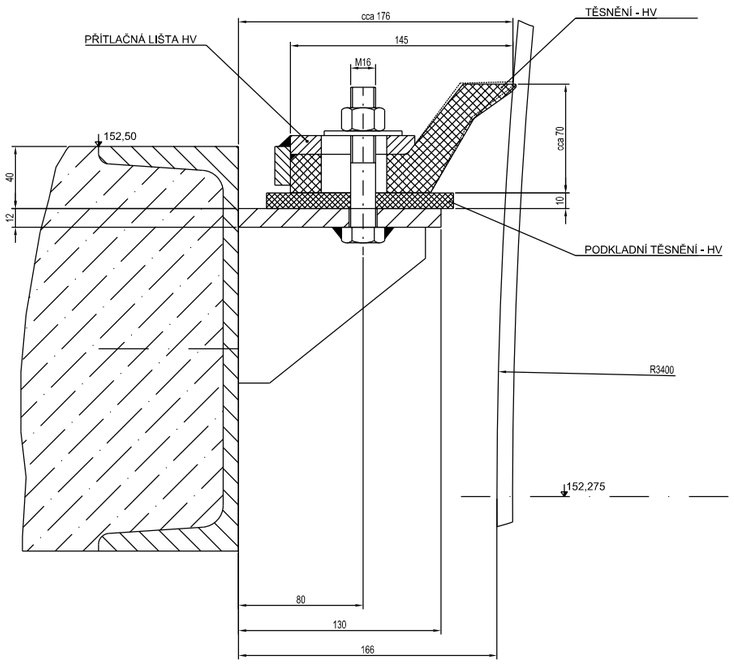

VÝŠKOVÝ SYSTÉM Balt p.v.

SESTAVA

SKUTEČNÉ PROVEDENÍ

Poz.	Součást	Kusů	Materiál	Rozměr - Model	Poznámka	Hmot.
2						
1						

Měřítko	Kreslil	Kontroloval	Schválil	Akce	VD DOLNÍ BEŘKOVICE, oprava technologické části
1:10 1:20 1:2	FIALA				
	Datum	Kusovník	Stupeň	Investor	Povodí Labe, státní podnik
	25.9.2009		SP		

PS PROFI s.r.o.	Název: PODÉLNÉ TĚSNĚNÍ - HV	Číslo výkresu: A1 - 1576 cad