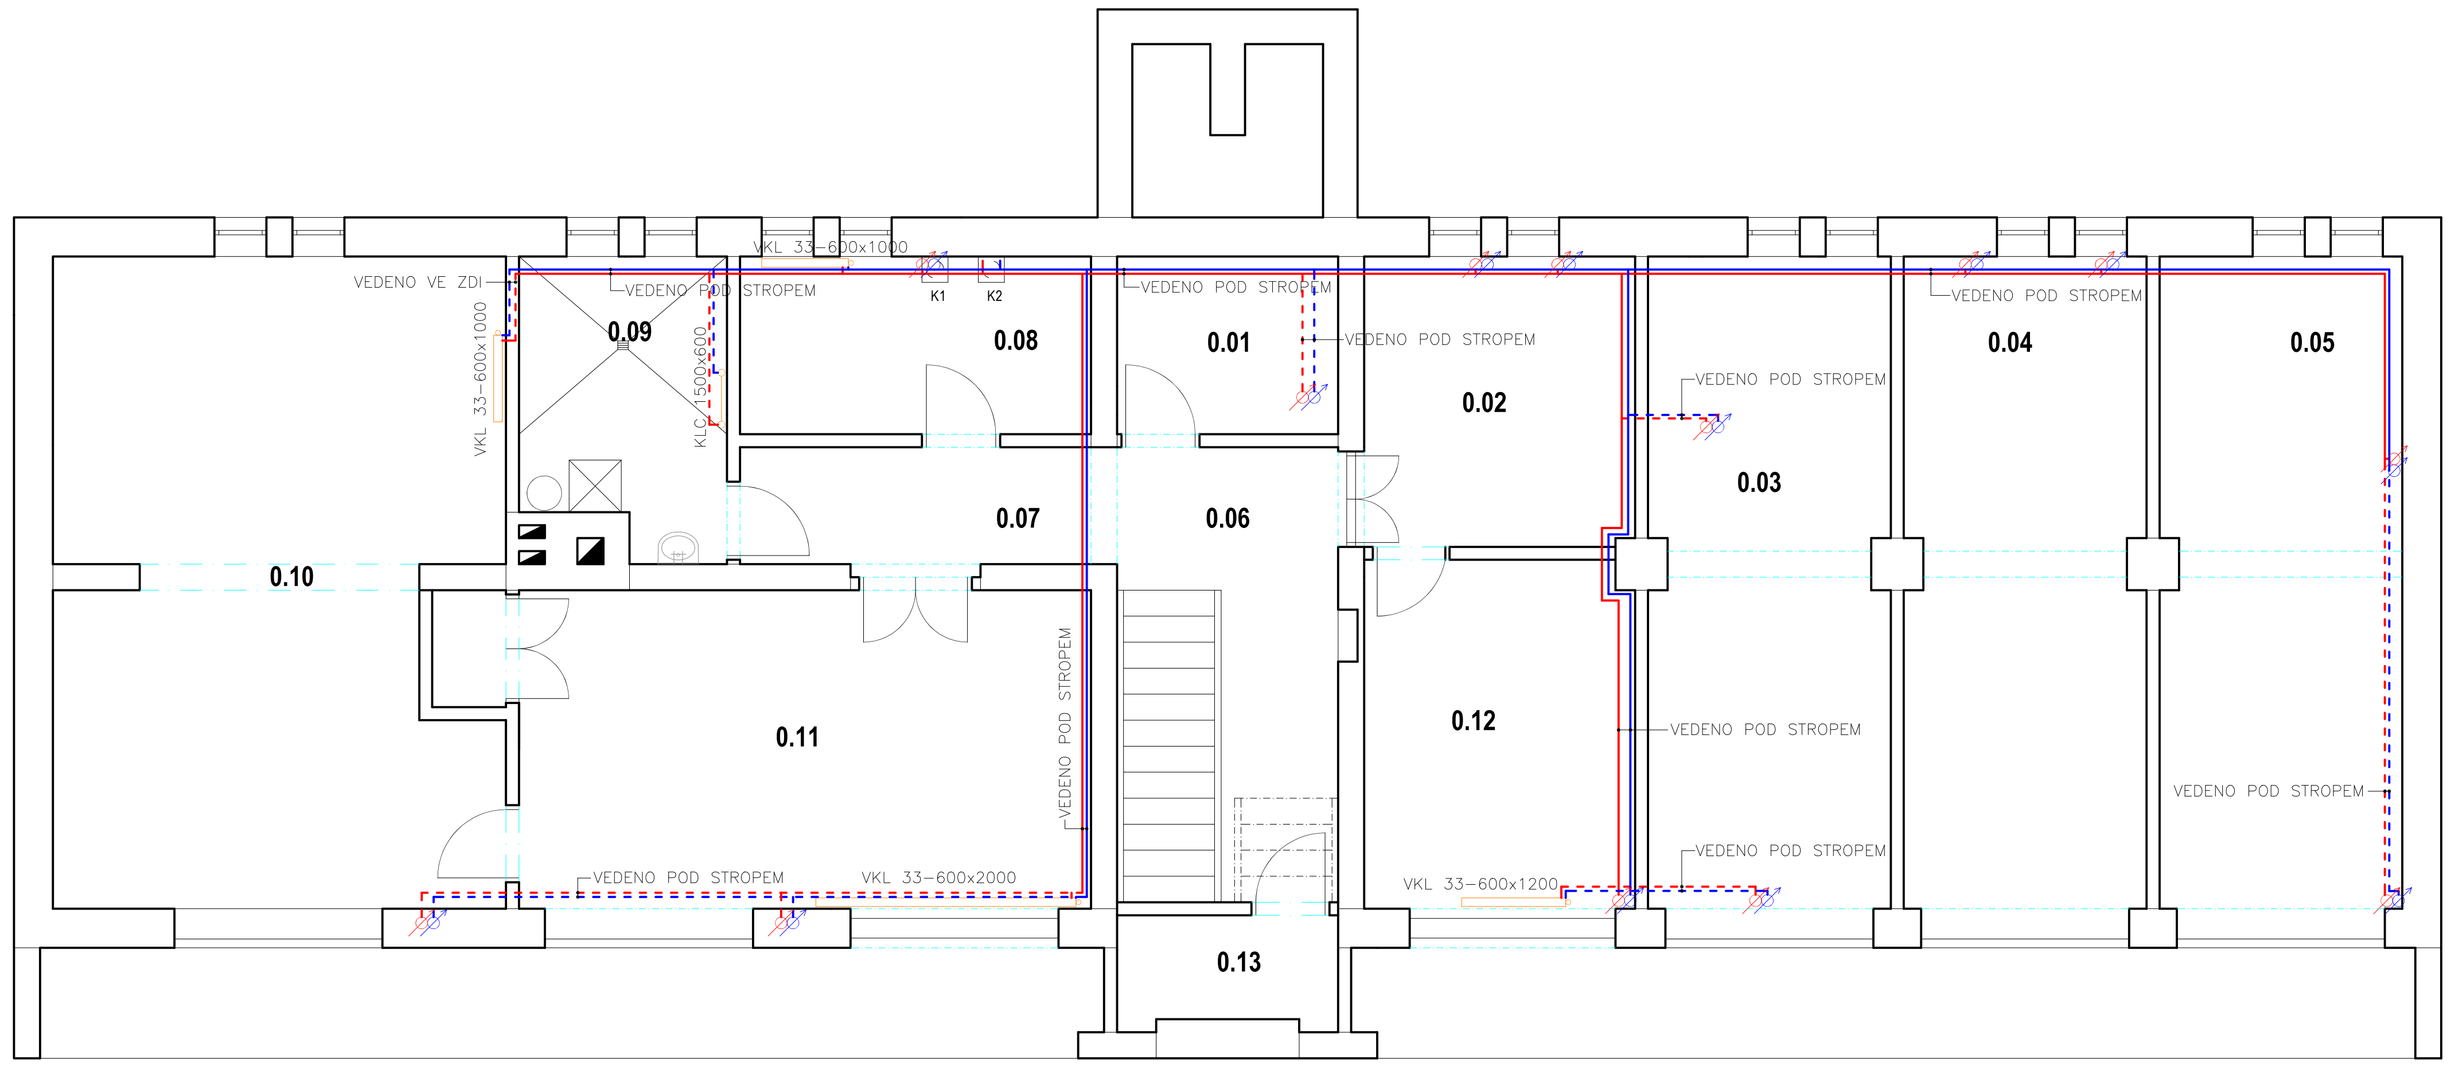

LEGENDA VYTÁPĚNÍ

- DESKOVÉ OTOPNÉ TĚLESO
- TOPNÝ ŽEBŘÍK
- CU 18x1 mm, PŘÍVODNÍ POTRUBÍ TOPNÉ VODY, VČ. IZOLACE Z PE D 18x6, VEDENO VE ZDI, POKUD NENÍ POPSÁNO JINAK
- CU 18x1 mm, VRATNÉ POTRUBÍ VRATNÉ VODY, VČ. IZOLACE Z PE D 18x6, VEDENO VE ZDI, POKUD NENÍ POPSÁNO JINAK
- CU 22x1 mm, PŘÍVODNÍ POTRUBÍ TOPNÉ VODY, VČ. IZOLACE Z PE D 22x6, VEDENO VE ZDI, POKUD NENÍ POPSÁNO JINAK
- CU 22x1 mm, VRATNÉ POTRUBÍ VRATNÉ VODY, VČ. IZOLACE Z PE D 22x6, VEDENO VE ZDI, POKUD NENÍ POPSÁNO JINAK
- STOUPACÍ POTRUBÍ TOPNÉ VODY VČ. IZOLACE Z PE
- STOUPACÍ POTRUBÍ VRATNÉ VODY VČ. IZOLACE Z PE

LEGENDA MÍSTNOSTÍ

Ozn.	Název místnosti	Plocha [m²]
0.01	Sklep	5,20
0.02	Tech. místnost + baterie fotovoltaiky	23,60
0.03	Garáž	23,40
0.04	Garáž	22,90
0.05	Garáž	16,00
0.06	Chodba + schodiště	17,00
0.07	Chodba	5,90
0.08	Kotelna + šatna	8,30
0.09	Umývárna	7,80
0.10	Dílna	37,30
0.11	Dílna	24,30
0.12	Sklad	12,10
0.13	Sklad	3,20

LEGENDA ZNAČENÍ

K1	Poloha pro kotel
K2	Poloha pro kotel

POZNÁMKA

MATERIÁL ROZVODŮ VYTÁPĚNÍ - MĚDĚNÉ POTRUBÍ
ROZVODY VYTÁPĚNÍ VEDENY POD STROPEM
STOUPACÍ POTRUBÍ OD KOTLE CU 28x1,5 mm
PŘÍPOJKY K OTOPNÝM TĚLESŮM BUDOU CU 15x1 mm

REVIZE

Index	Datum	Změna	Jméno

SCHÉMA OBJEKTU

±0,000=xy

ORIENTACE SCHÉMATU

S

QUALITY GROUP

Projekty | Realizace | Projektový management
info@qualitygroup.cz | www.qualitygroup.cz
STAVTE CHYTŘE

STAVBA

VD Mšeno, rekonstrukce vnitřních rozvodů budovy dozorství

MÍSTO STAVBY
Jablonec nad Nisou
Za Hrází 4102
466 04

K.Ú.: Mšeno nad Nisou [656135]
OKRES: Jablonec nad Nisou
KRAJ: Liberecký

GENERÁLNÍ PROJEKTANT
Quality Group s.r.o., Příkop 843/4, 602 00 Brno
IČ: 08879737, DS: yuvn5s8

HLAVNÍ INŽENÝR PROJEKTU
Ing. Jiří Šoltés, jiri.soltes@qualitygroup.cz, tel.: +420 736 105 226

ZPRACOVATEL ODBORNÉ ČÁSTI
Karel Absolin
tel.: 732 481 227
e-mail: karel.absolin@qualitygroup.cz

AUTORIZACE

STAVEBNÍK - INVESTOR
Povodí Labe, státní podnik
Víta Nejedlého 951/8, Slezské Předměstí
500 03 Hradec Králové
IČO: 70890005

Č. SMLOUVY INVESTORA

Č. SMLOUVY PROJEKTANTA
P-21-037-000

ODBORNÁ ČÁST
Ústřední vytápění

DATUM
02/2022

PARÉ

OBJEKT
SO01

MĚŘÍTKO
1:50

NÁZEV DOKUMENTU

PŮDORYS 1.PP

KÓD ELEKTRONICKÉ VERZE DOKUMENTU

stavba	stupeň	část	výkres	profese	název dokumentu	revize
Dozorství	DSP	D.101.05	03	UV	Půdorys 1.PP	00