

GEOtest, a.s.

Anna Hölllová

hollova@geotest.cz

Šmahova 1244/112

627 00 BRNO

Váš dopis značky / ze dne Naše značka Vyřizuje / linka Moravská Třebová
 Ing.Mi/2017/ **9005443** Ing. Mikulčková/144 2017-11-10
 Vyjádření VHOS, a.s. k existenci podzemních sítí pro akci:

LINHARTICE, MORAVSKÁ TŘEBOVÁ – IZ – Třebůvka Linhartice – optimalizace koryta (horní úsek)
Platnost tohoto vyjádření končí dne: **10.11.2018**

Ve výše uvedených katastrálních území provozuje společnost VHOS, a.s. vodovod, respektive kanalizaci pro veřejnou potřebu.

V přiložených situacích jsou orientačně zakreslena podzemní vedení, která v současné době provozuje VHOS, a.s.

Tato zařízení Vám vytyčíme na základě objednávky - termín možno dohodnout telefonicky - Ing. M. Novotný - č. tel. 461 357 131 (u objednávky uvádějte zn. našeho vyjádření).

V situaci nejsou zakresleny všechny vodovodní, respektive kanalizační přípojky. O jejich trasách je nutno se informovat u majitelů jednotlivých nemovitostí, neboť jsou jejich vlastnictvím.

S žádostí o zaslání zákresu v digitální podobě se prosím obraťte na správce GIS - Bc. Polák (č. tel. 461 357 136).

Bude-li dodržena podmínka, že jakékoli práce budou navrženy a následně prováděny mimo ochranné pásmo vodovodních, respektive kanalizačních rozvodů (dle zákona č. 274/2001 Sb. § 23 odst. 3 se ochranným pásmem rozumí vodorovná vzdálenost od vnějšího líce stěny potrubí na každou stranu - do profilu DN 500 tato vzdálenost činí 1,5m, nad profil DN 500 pak 2,5m, pokud je dno potrubí uloženo hlouběji než 2,5m pod upraveným povrchem se výše uvedené vzdálenosti zvyšují o 1,0m od vnějšího líce potrubí), může být toto vyjádření považováno za kladné stanovisko vlastníka technické infrastruktury (plná moc k zastupování součástí provozní smlouvy s majitelem vodovodu a kanalizace). V opačném případě je nutno případné činnosti v ochranném pásmu předložit k odsouhlasení na VHOS, a.s., útvar VHC. Při jakýchkoli úpravách koryta je nutno postupovat dle stávajících ČSN, především dodržet předepsané krytí v místech křížení vodovodu a kanalizace s vodotečí. Rovněž tak je nutno zachovat veškeré výusti veřejné kanalizace do vodoteče.

K vodohospodářskému zařízení, které neprovozuje VHOS, a.s. a může se nacházet v uvedené lokalitě, vydává vyjádření jeho vlastník nebo provozovatel (obec Linhartice-obecní kanalizace).


VHOS a.s.

VHOS, a.s., Nádražní 1430/6,

571 01 Moravská Třebová

T 461 357 131

IČO: 48172901 DIČ: CZ48172901

Ing. Dana Mikulčková
Vedoucí útvaru VHCPříloha: 3x situace se zákresemNa vědomí:


1) Středisko vodovodů MT a SY - ing. L.Vykydal

2) Středisko kanalizací a ČOV, pracoviště kanalizací a ČOV Moravská Třebová-p.M.Šibor

 VHOS, a.s.
 Nádražní 1430/6
 571 01 Moravská Třebová

 [F] +420 461 357 190
 [E] vhos@vhos.cz

 DIČ: CZ48172901
 www.vhos.cz
Naše voda. Naš život.

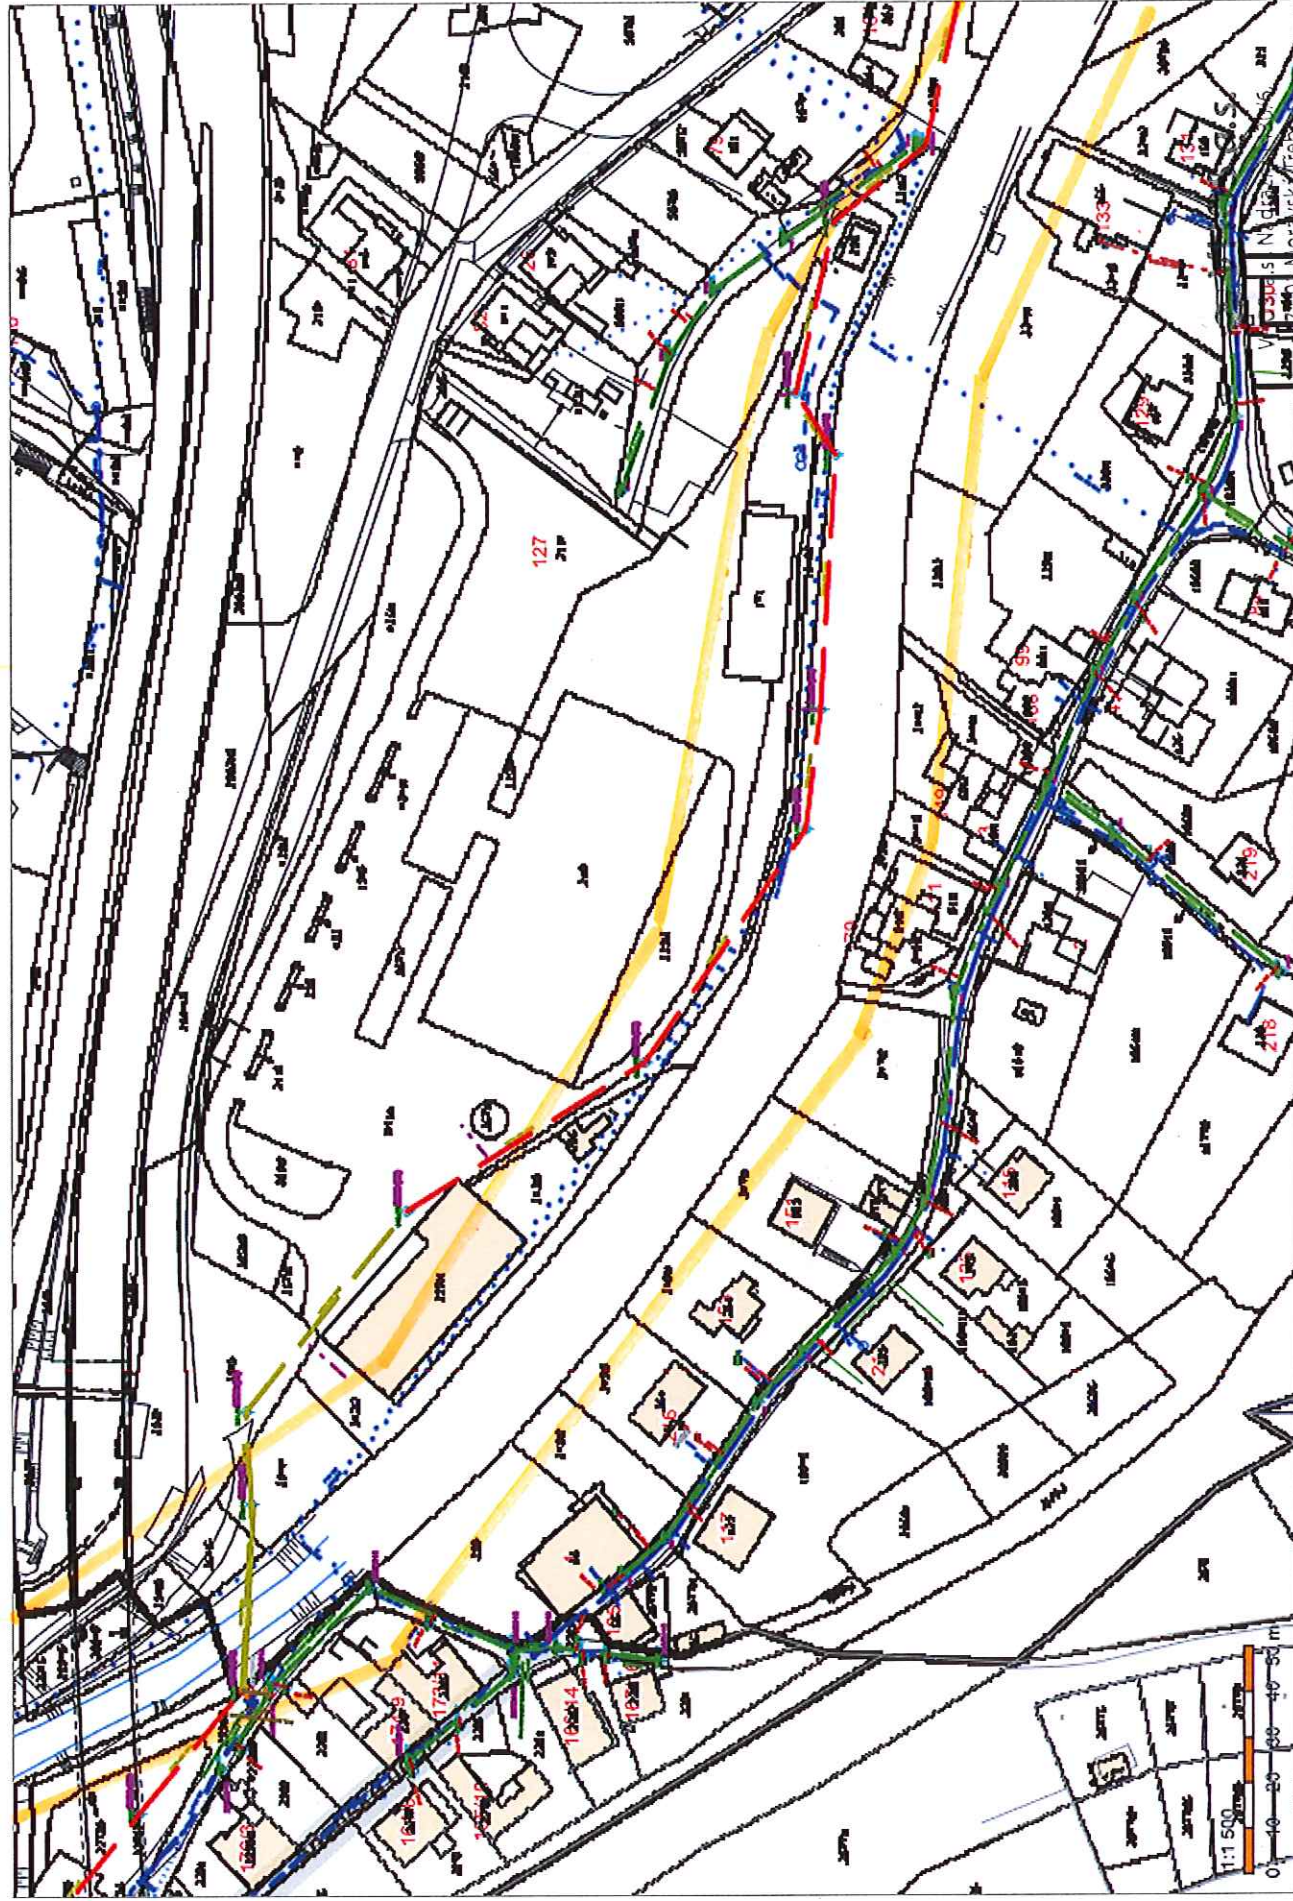

— vodořod
— kanalizace
— plyn


T - 420 461 357 111

ICO: 48172901

3/16 CZ48172901


10.11.17 *Kuřil*

27.10.2017 10:30

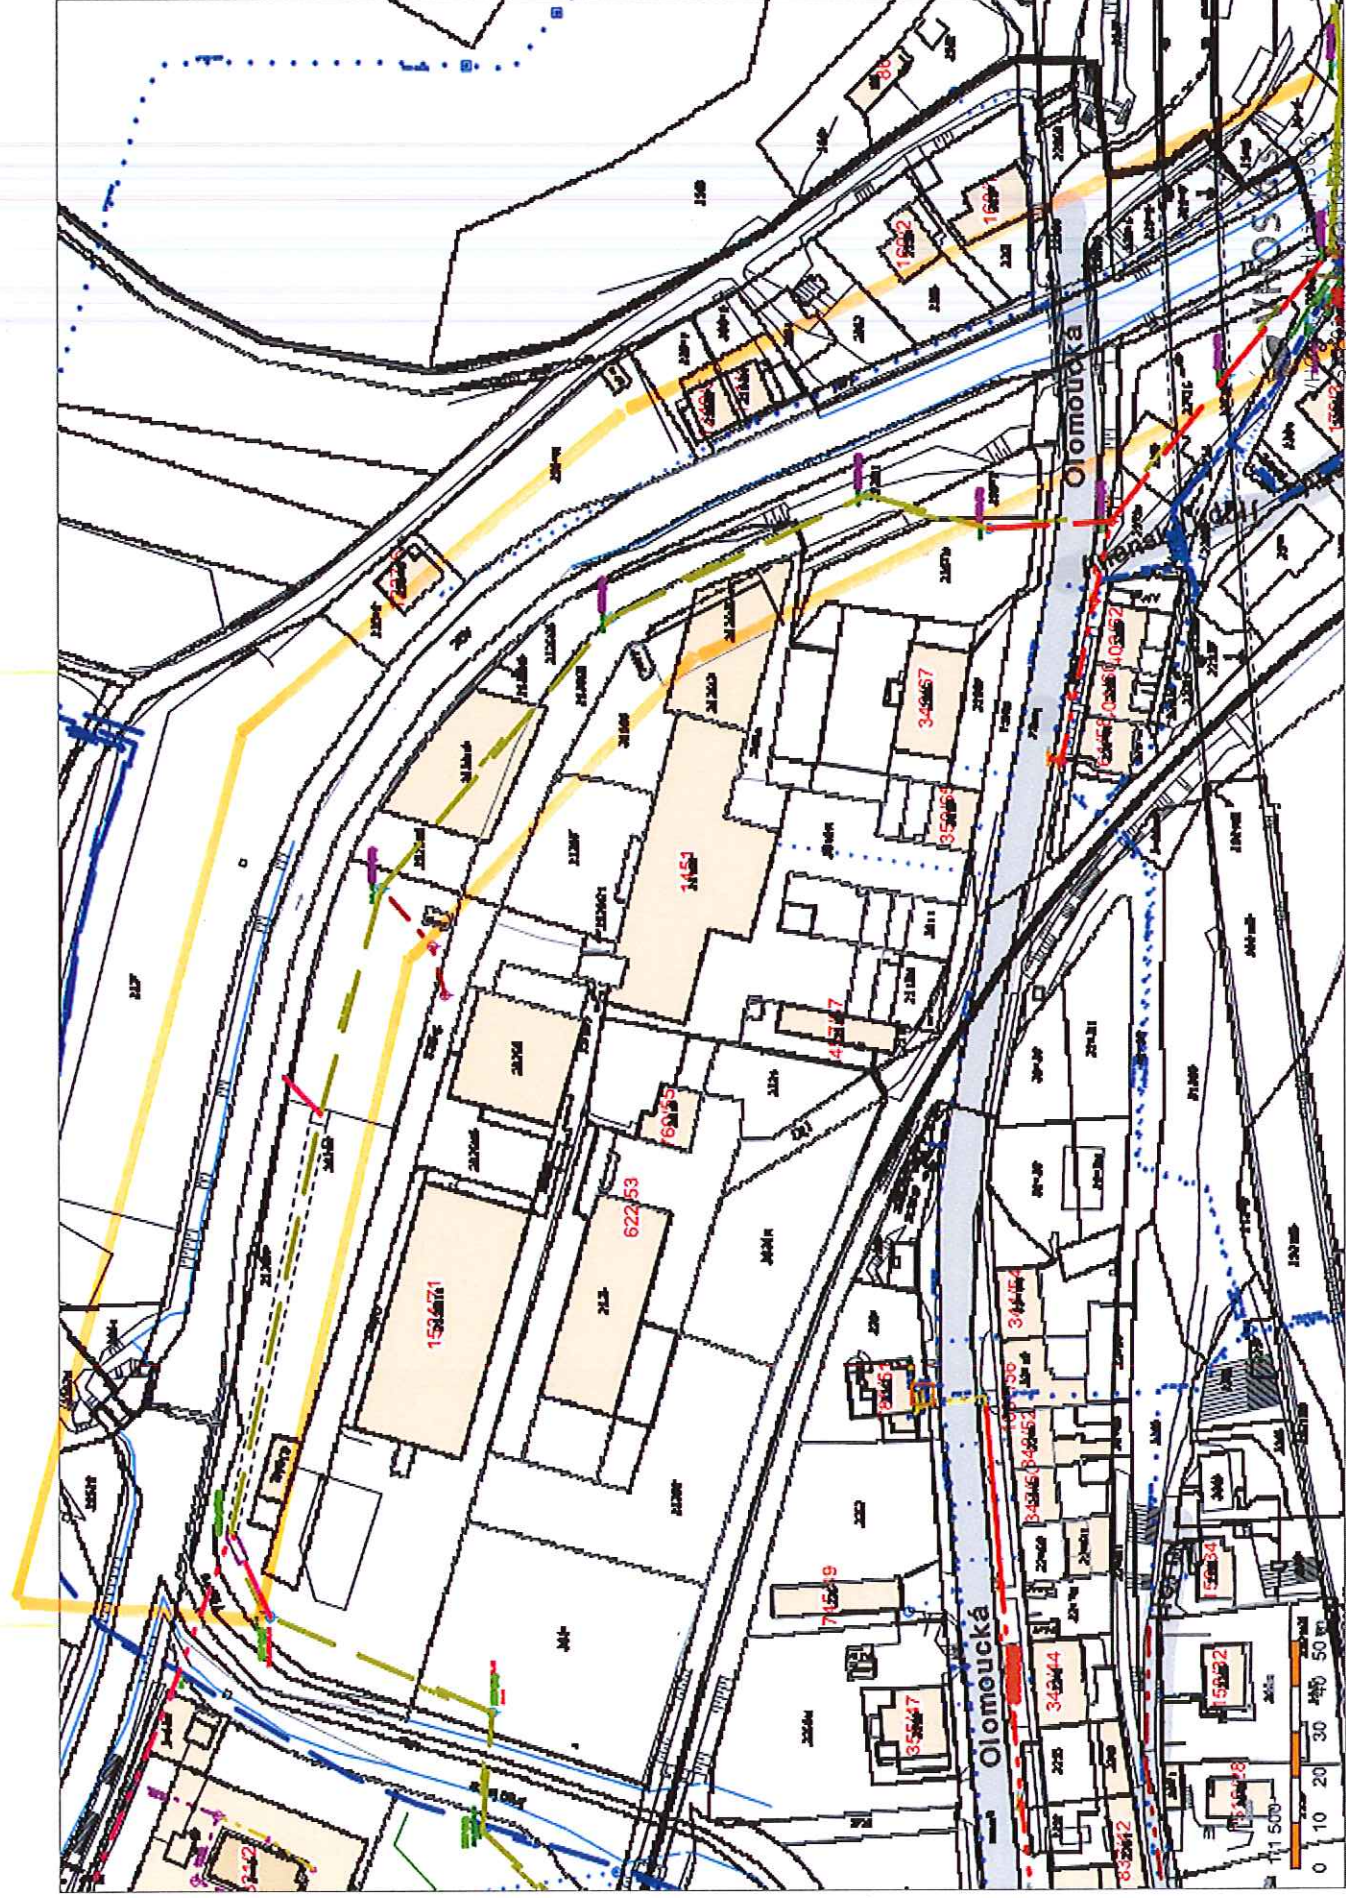

T + 420 461 357 111
160:48172901
3:10.11.17
D10:0298172901
3:10.11.17

— včelovod
— kmošice

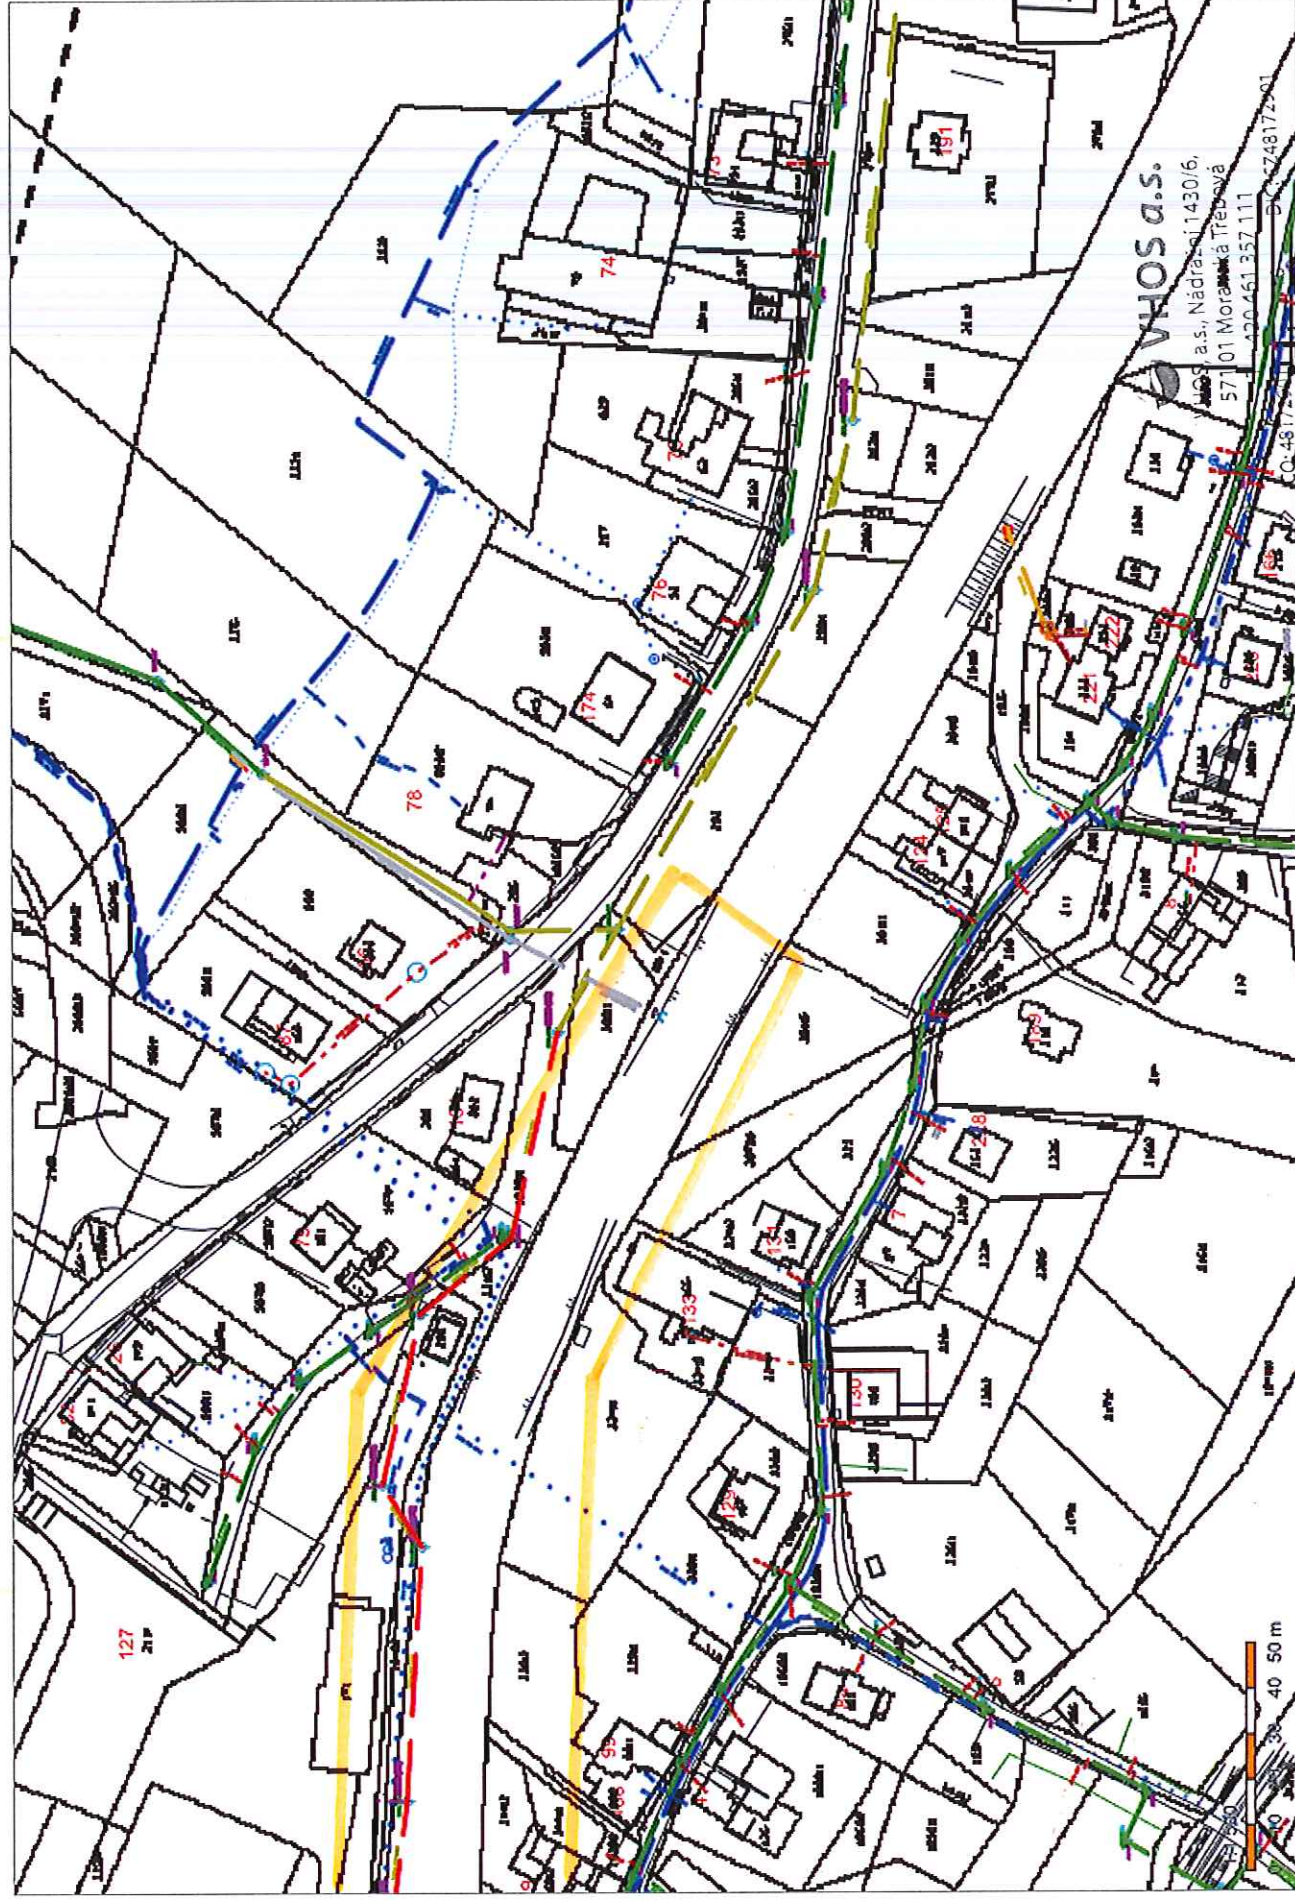

— vodovod

— kanalizace

10.11.17

Kučerka