



Vodohospodářská mapa M 1:50 000



LEGENDA:

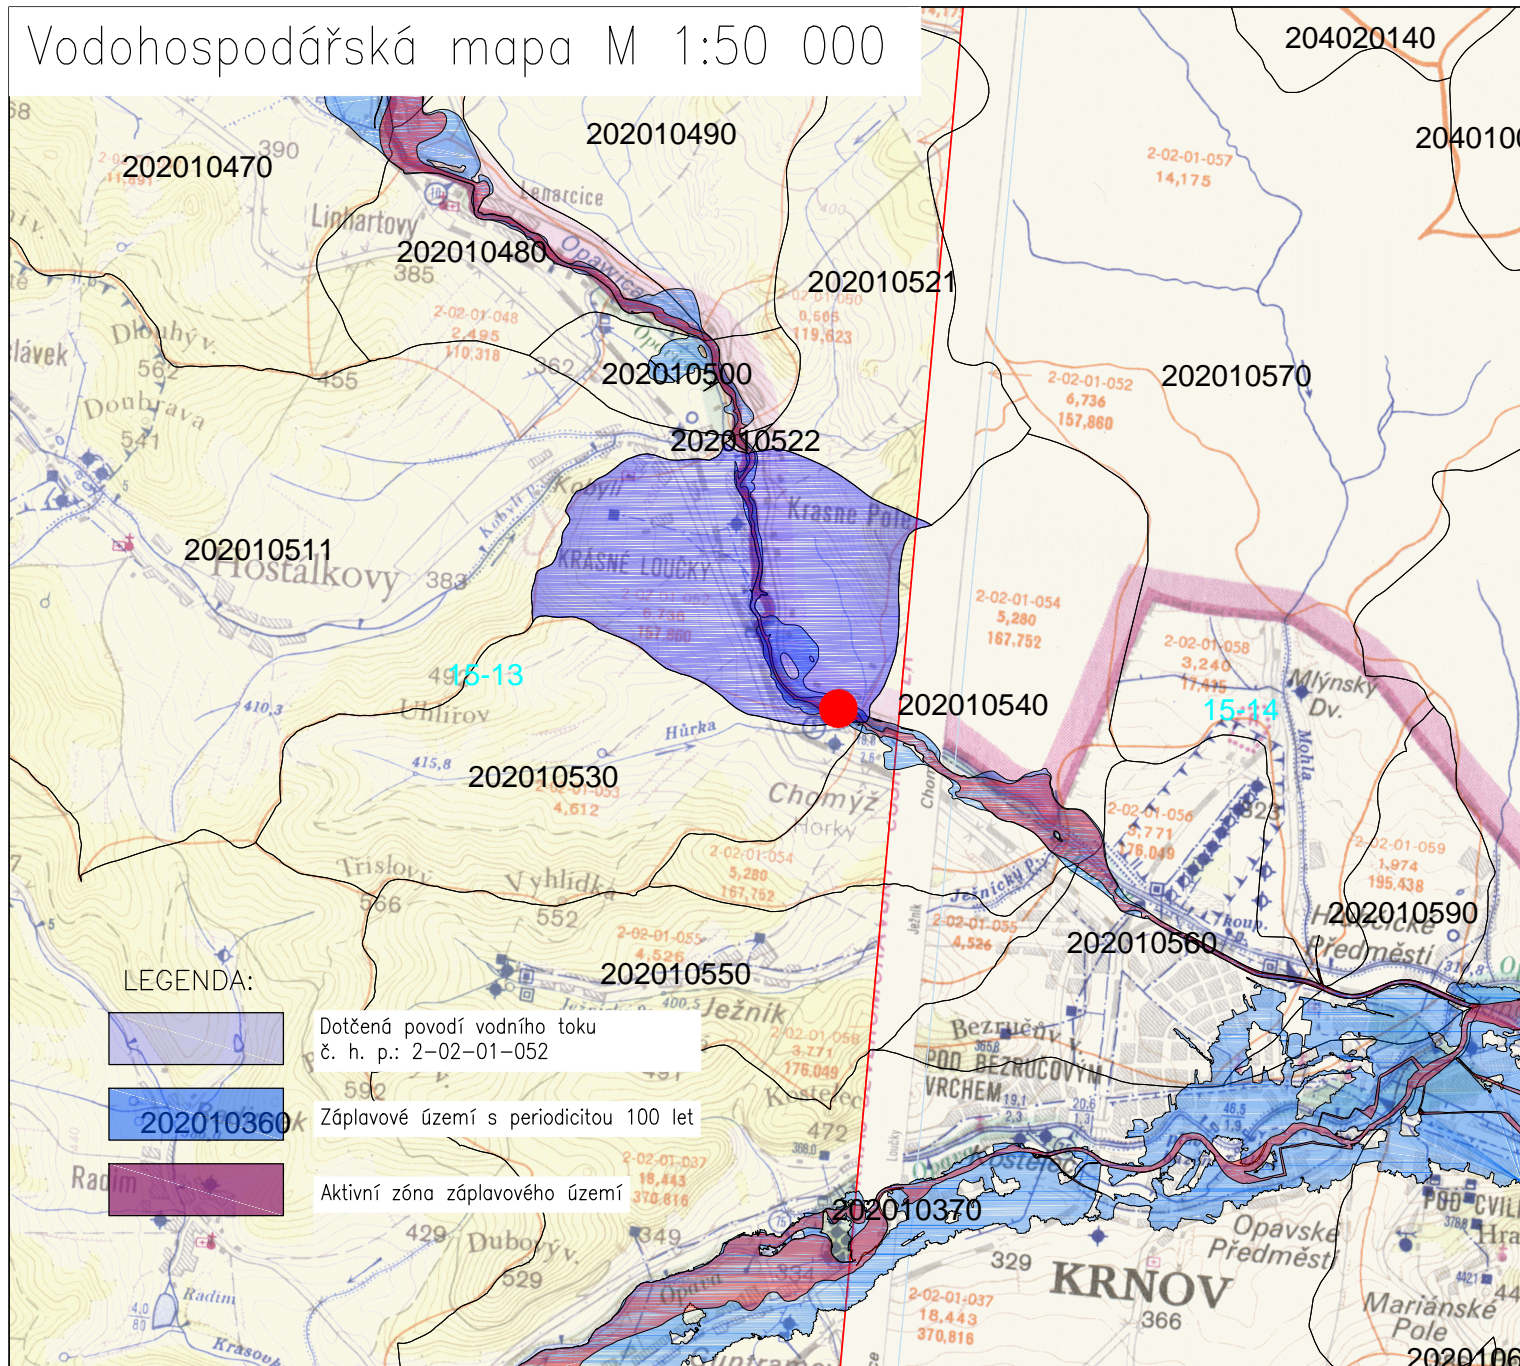

Umístění navrhovaných úprav

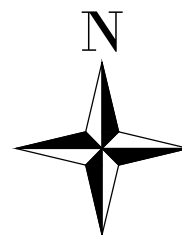


Podklad: Základní vodohospodářská mapa ČR 1:50 000, DIBAVOD

Souřadnicový systém : JTSK

Výškový systém : B.p.V.



PROJEKTANT <i>Ing. Ondřej Halaška</i>	KONTROLA <i>Ing. Ladislav Řehka</i>	ZODP.PROJEKTANT <i>Ing. Ladislav Řehka</i>	<div> LESPROJEKT KRNOV S. R. O.</div>	
INVESTOR: <i>Povodí Odry, státní podnik, Varenská 49, 701 26 Ostrava</i>				
KRAJ: <i>Moravskoslezský</i>	MĚSTSKÝ (OB.) ÚŘAD: <i>Město Albrechtice</i>			
STAVBA: <i>Opavice „R“ – Chomýž hr. znak 96/1, km 4,750</i>				
OBSAH: <i>Vodohospodářská mapa</i>			FORMÁT	<i>1×A4</i>
			DATUM	<i>08/2023</i>
			ZAKÁZKA ČÍSLO	<i>44162</i>
			STUPEŇ	<i>DOS</i>
			MĚŘITKO : <i>1:50 000</i>	ČÍSLO VÝKRESU: <i>C4</i>