


## C. Situační výkresy

### C.1. Situace širších vztahů




VD Vrchlice - mapa širších vztahů ([www.seznam.cz](http://www.seznam.cz))

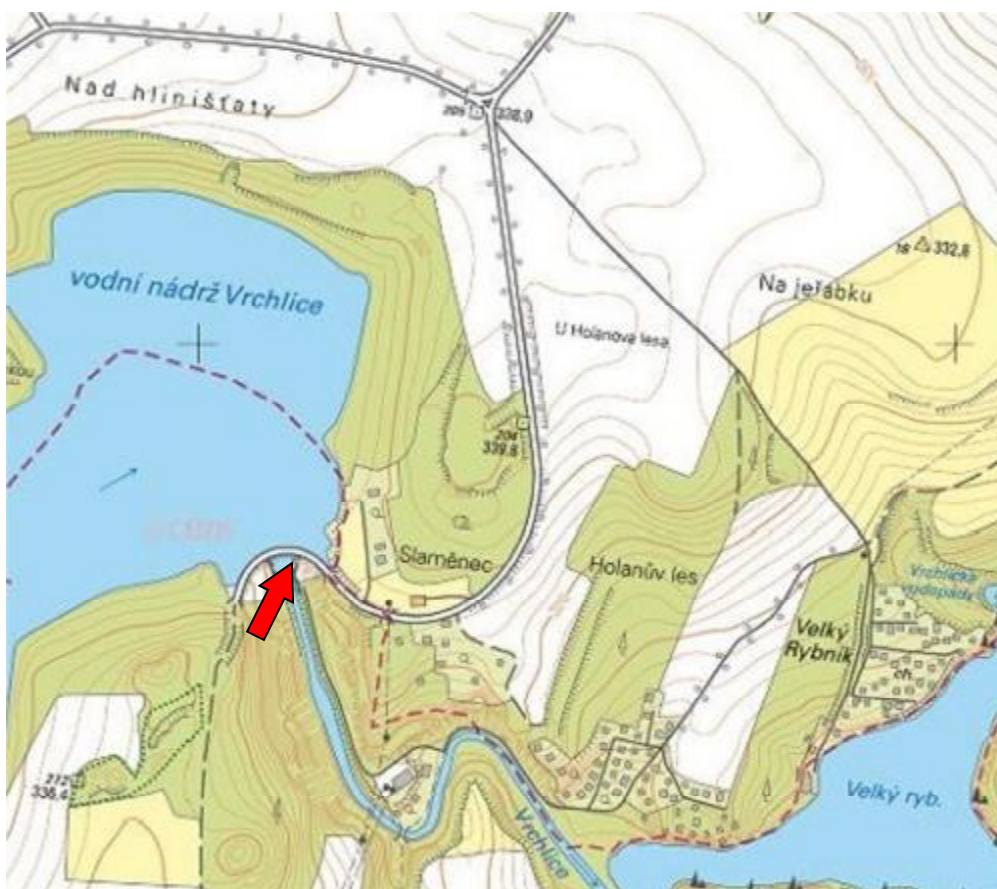

VD Vrchlice, strojovna (mapa 1:10 000)

**C.1. Situace v KN (ortofotomapa, hranice pozemků)**




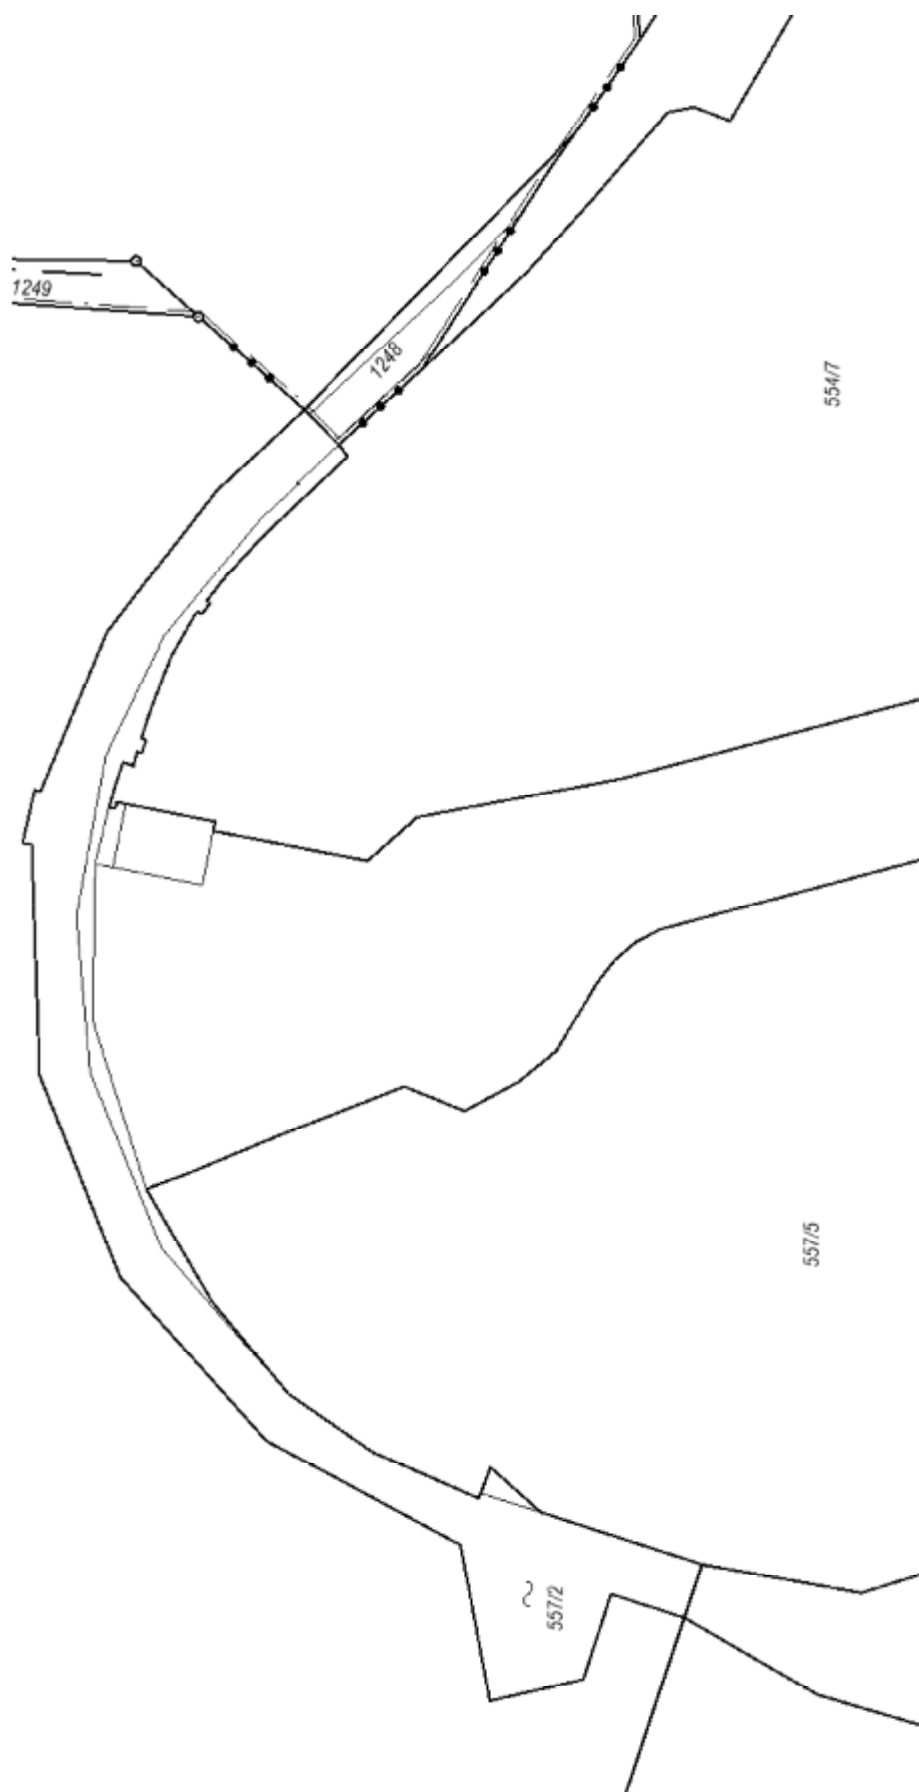

VD Vrchlice, rekonstrukce šoupat odběru povrchové vody - DSJ



## **C.2. Koordinační schéma**

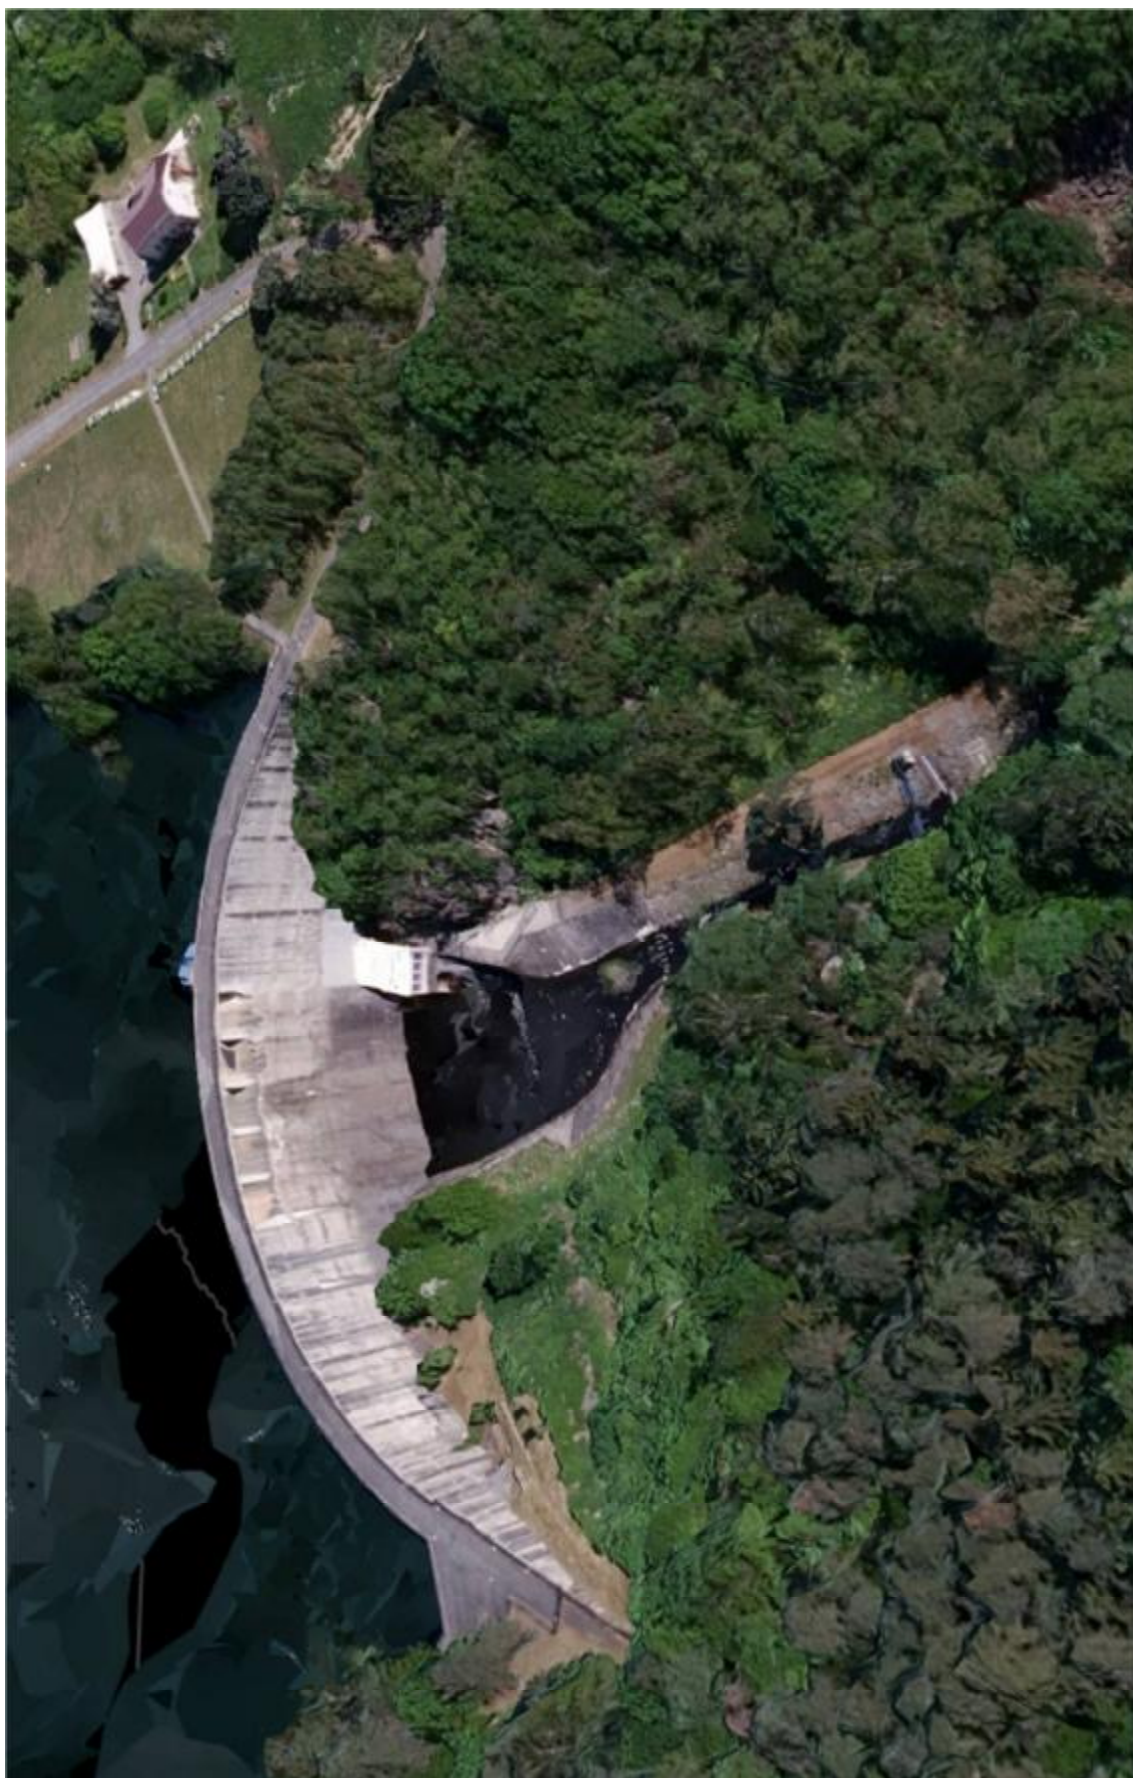

3D pohled na povodní líc hráze proti toku – strojovna šoupat odběru

*VD Vrchlice, rekonstrukce šoupat odběru povrchové vody - DSJ*