


SO 2 - Odstranění nánosů z koryta
km 3,83120-4, 12585; délka 294,65 m

SO 1 - Oprava stupně
km 4,12585-4,14073

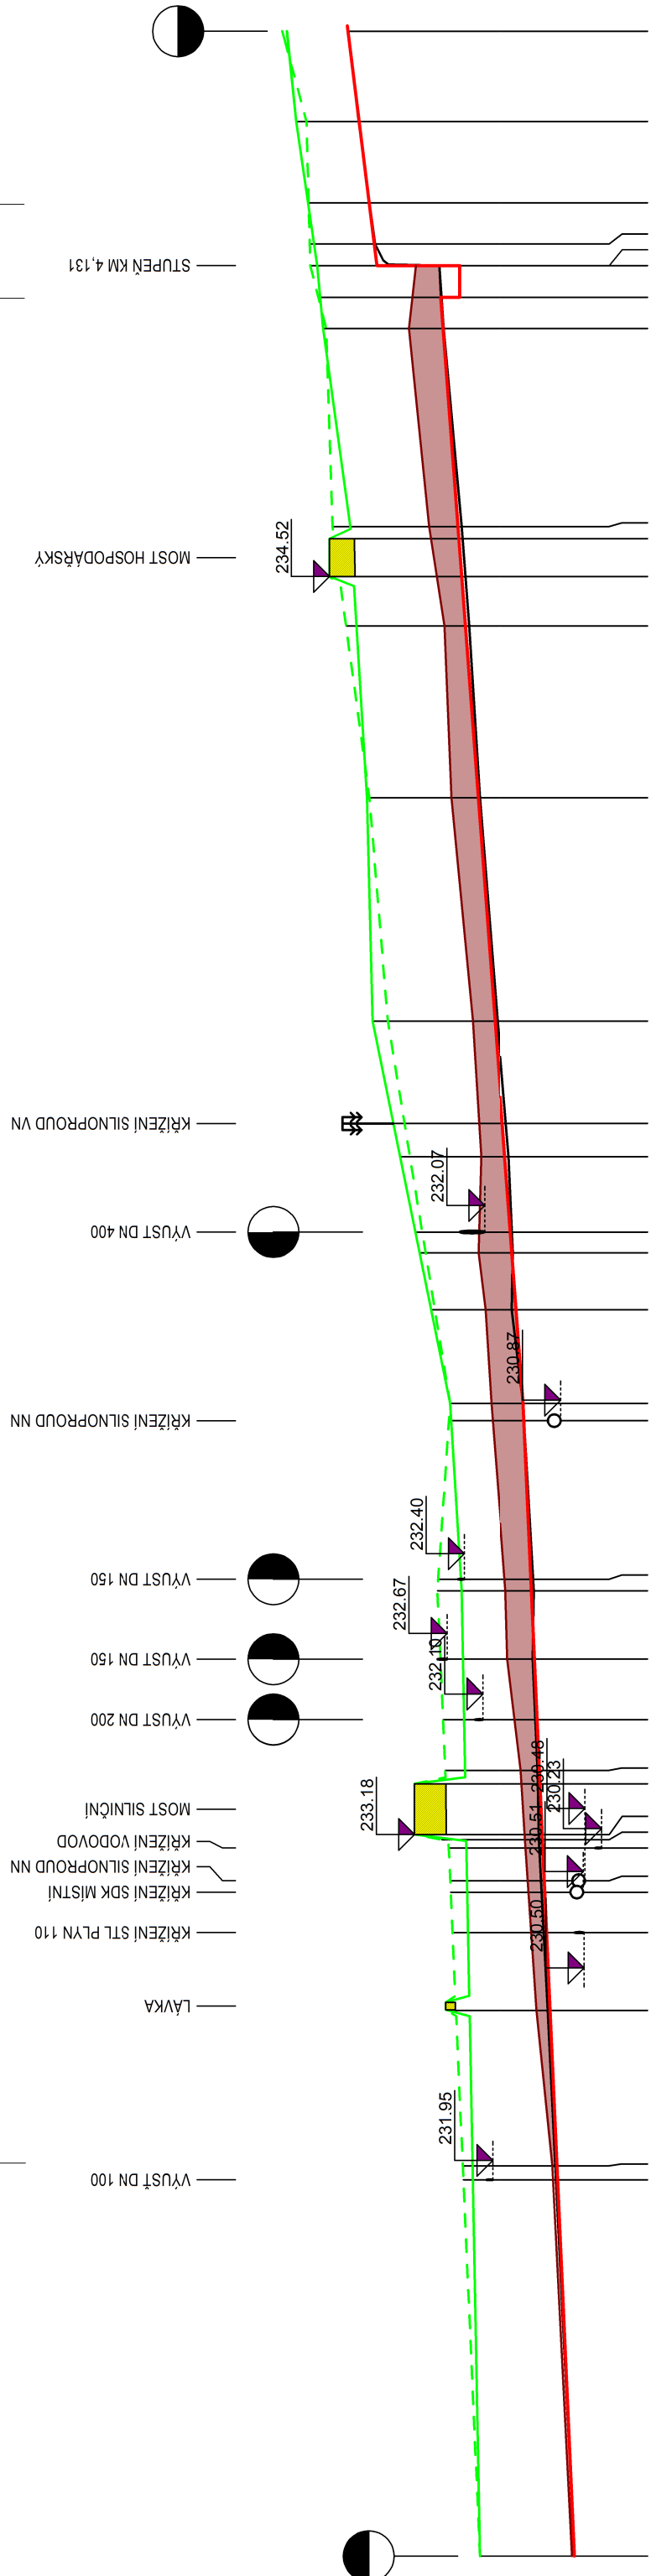

LEGENDA:

Sediment v korytě

ČÍSLO PF

SEDIMENT

LEVÝ BŘEH

PRAVÝ BŘEH

PROJEKTOVANÉ DNO

DNO KORYTA


SROVNÁVACÍ ROVINA

STANIČENÍ V KM

STANIČENÍ V M

SPÁD NA DÉLKU [m]

CELKOVÁ DÉLKA [m]

VYPRACOVAL Ing. Miroslav Kauer	ZODP. PROJEKTANT Ing. Miroslav Kauer	KONTROLOVAL Martin Plachý	 POVODÍ MORAVY, s.p. Závod Horní Morava U Jvhar TDS a projekce U děského domova 263 772 11 OLOMOUC
KRAJ: Olomoucký	K. Ú.: Třebčín		FORMÁT 4 * A4
INVESTOR: Povodí Moravy, s.p., Dřevařská 11, Brno			DATUM 05/2022
NÁZEV AKCE: Děštná, Třebčín - oprava stupně SO 1 - OPRAVA STUPNĚ SO 2 - ODSTRANĚNÍ NÁNOSŮ Z KORYTA			ÚČEL PD
			VÝŠKOVÝ SYSTÉM Balt. p. v.
			ČÍSLO ZAKÁZKY 223 522
			Č. VÝKRESU D.3
PODÉLNÝ PROFIL Ř.KM 3,7696-4,1678			MĚŘÍTKO 1:1000/1:100
			Č. KOPIE