

Souhlas se stavbou „Deštná, Třebčín – oprava stupně“


SOUHLAS SE STAVBOU „Deštná, Třebčín – oprava stupně“. SJM Vojtěch Pospíšil a Marie Pospíšilová, Třebčín 104, 783 42 Lutín, jako vlastníci pozemku parc. č. 136/1 (pozemek sousedící), dávají souhlas s realizací stavby dle přiloženého situačního výkresu.

Tento souhlas je podkladem pro správní řízení a slouží jako vyjádření souhlasu účastníka řízení.

V Lutíně dne 3.8.2022

Vojtěch Pospíšil Kontaktní tel.: 774 567 967

Marie Pospíšilová Kontaktní tel.: 774 920 636

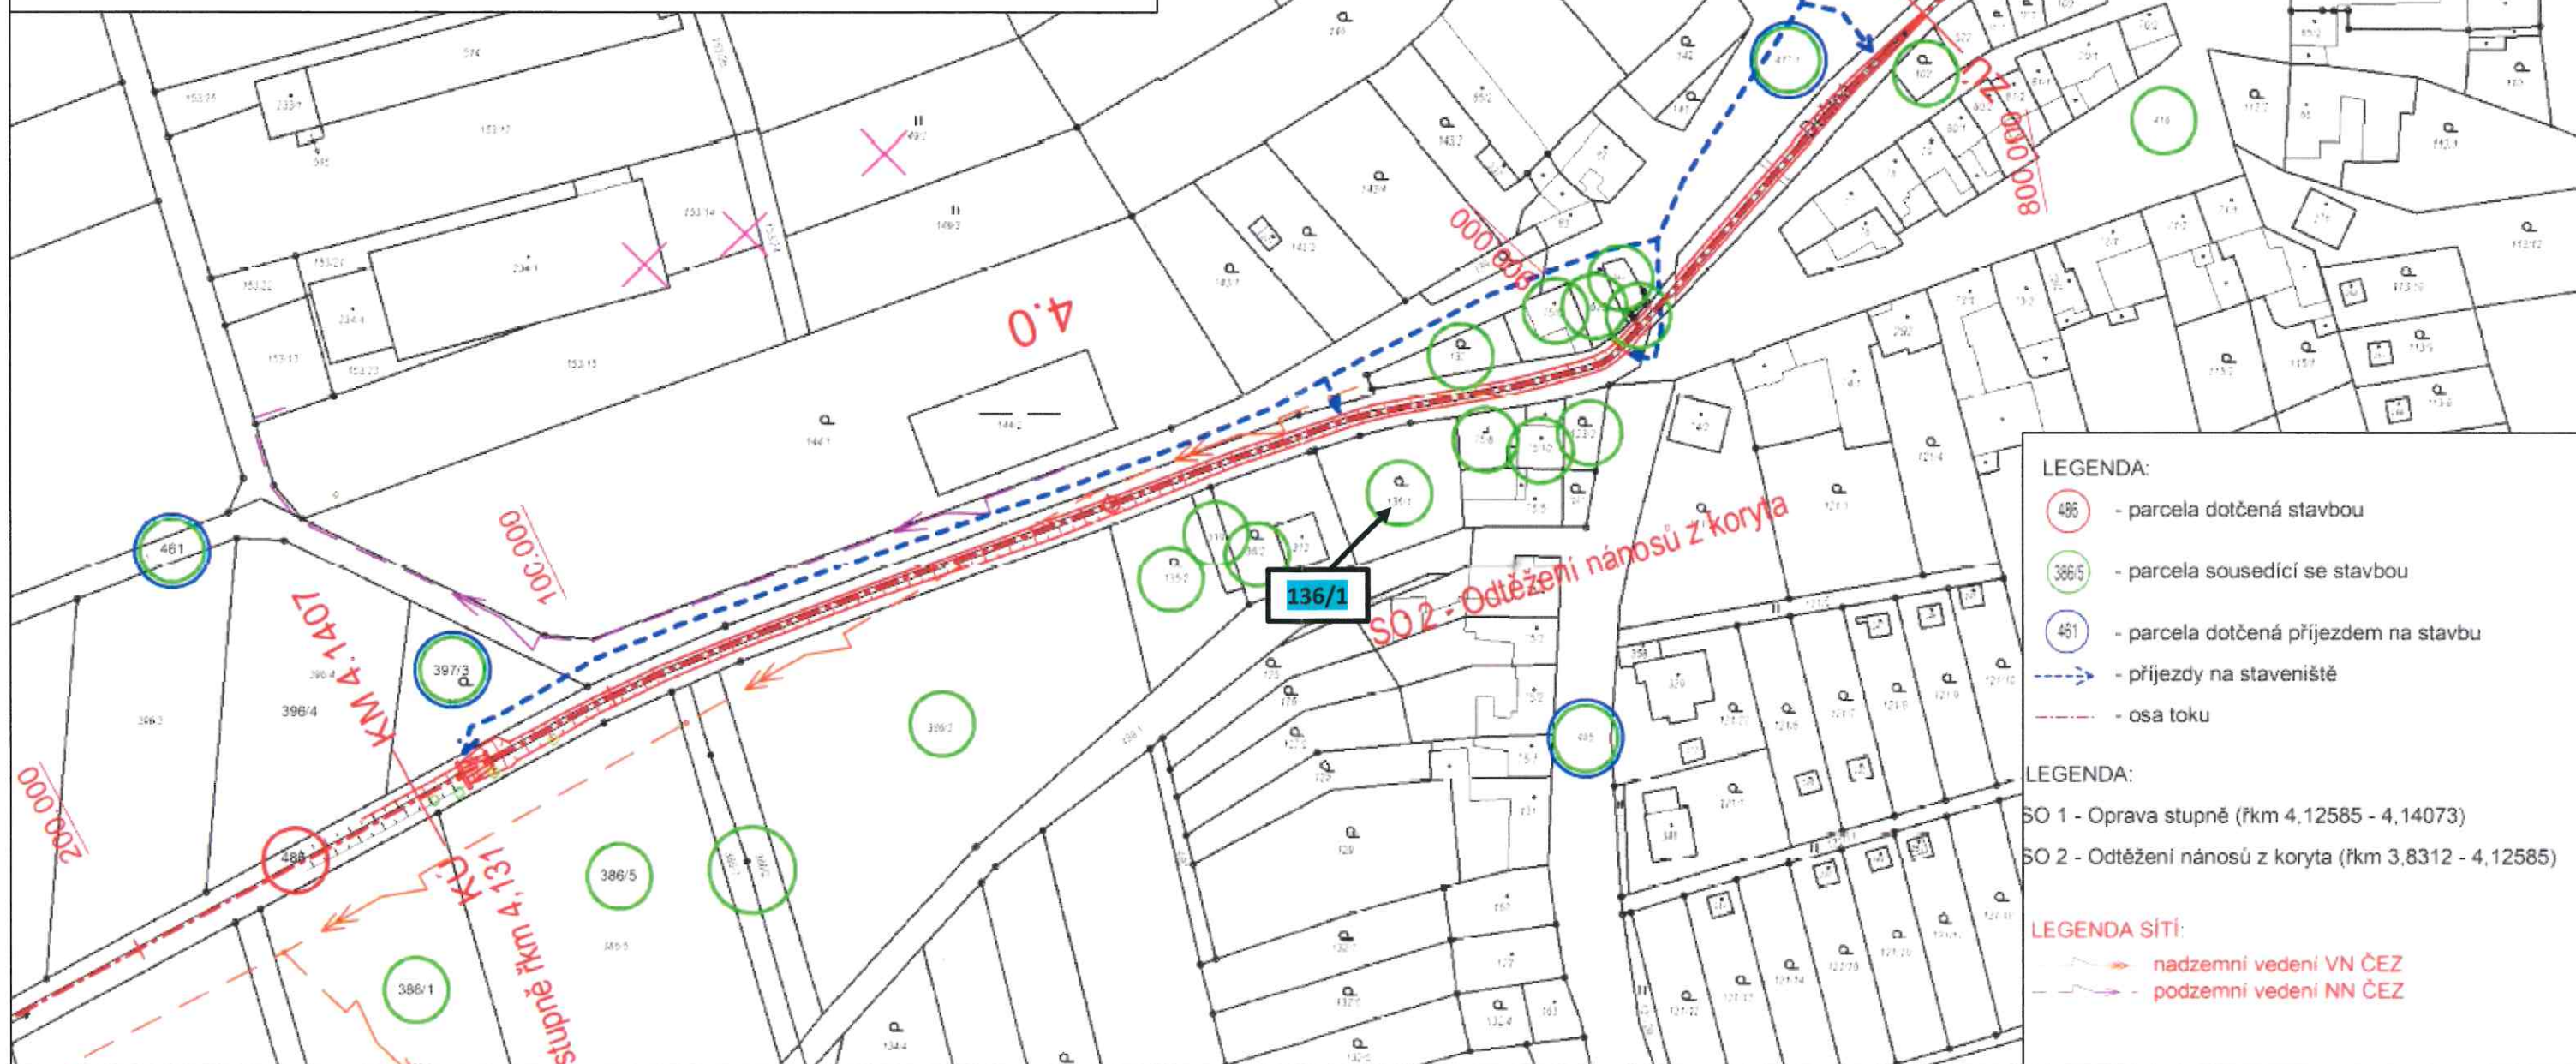

Č.J.: PM-36662/2022

Ev.Č.: 97228/2022

dne: 04.08.2022

Povodí Moravy, s.p.

listů: 1