VÝKRES TŮNĚ T18

Měřítko: 1:200, 1:100

SITUACE

Měřítko: 1:200

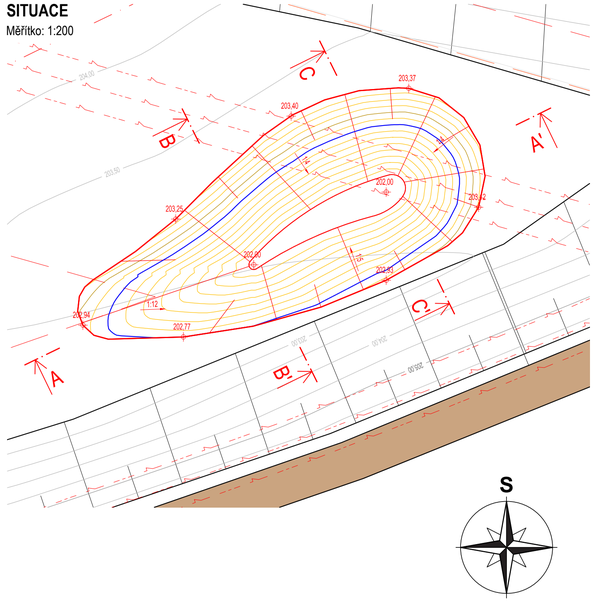

ŘEZ A - A'

Měřítko: 1:100

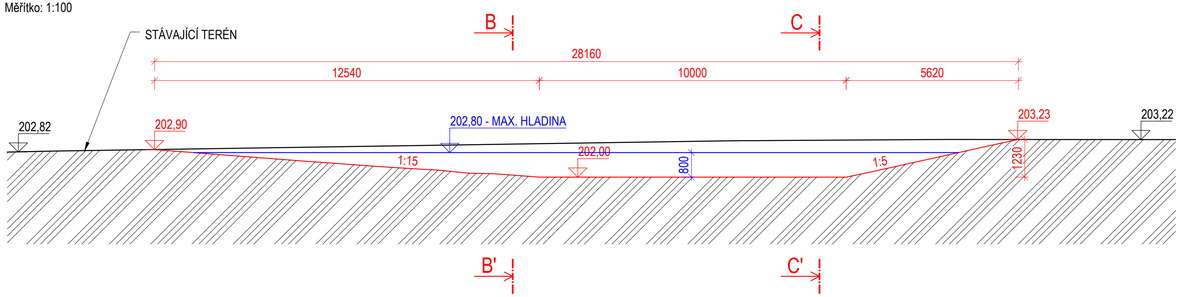

ŘEZ B - B'

Měřítko: 1:100

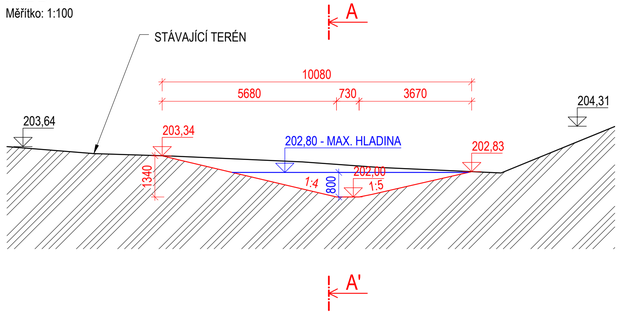

ŘEZ C - C'

Měřítko: 1:100

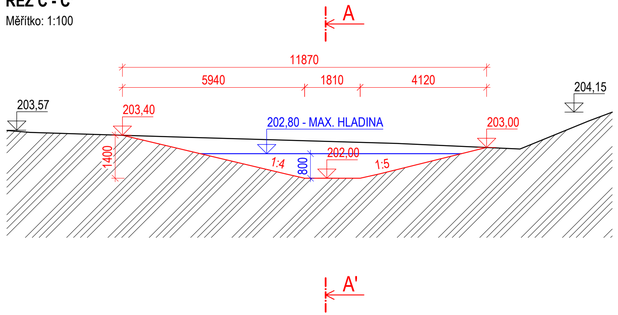

TŮŇ T18

PLOCHA:	255,0 m^2
MAX. ZAHLOUBENÍ:	1,4 m
OBJEM VÝKOPU:	134,0 m^3
MAXIMÁLNÍ HLADINA:	202,80 m n. m.
OBJEM VODY PŘI MAXIMÁLNÍ HLADINĚ:	67,0 m^3

VÝKAZ VÝMĚR:

VÝKOP:	134,0 m^3
ÚPRAVA PLÁNĚ BEZ ZHUTNĚNÍ (19 + 49·1,1):	72,9 m^2
SVAHOVÁNÍ V ZÁŘEZU ((255,0 - 19,0 - 49,0)·1,1):	205,7 m^2

LEGENDA:

- HRANY STÁVAJÍCÍHO STAVU
- HRANY NÁVRHU
- VRSTEVNICE STÁVAJÍCÍHO STAVU PO 0,5 m
- VRSTEVNICE NÁVRHU PO 0,1 m
- MAXIMÁLNÍ HLADINA VODY V TŮNI
- NADZEMNÍ VEDENÍ VYSOKÉHO NAPĚTÍ
- POLNÍ CESTA

Souřadnicový systém: S-JTSK
Výškový systém: B. p. v.

ENVICONS s.r.o.
Sídlo a provozovna společnosti
Hradecká 569
533 52 Pardubice - Polabiny
Tel. / FAX: +420 466 531 787
info@envicons.cz • www.envicons.cz

Datum / Date: 12/2021

Zakázka č. / Job No.: 22/2021

Stupeň / Stage: DVSP+DPS

Kraj / Region: Pardubický

Stavební úřad / Building Authority: Mělů Přelouč

Katastrální území / Cadastral Area: Labětín [744778], Semín [747319]

Objednatel / Client: Povodí Labe, státní podnik

Akce / Project: **Labe, Řečany nad Labem, revitalizace ramen (Labětín)**

Stavební objekt / Building construction: SO 01 - Revitalizace ramene

Název / Title: Výkres tůně T18

Zodpovědný projektant / Responsible designer: Ing. Štěpán Plodek

Kontroloval / Checked by: Ing. Jiří Šubrt

Návrh vypracoval / Elaborated by: Ing. Vojtěch Černý

Měřítko / Scale: 1:200, 1:100

Souprava / Copy:

Výkres č. / DWG No.: 01.21