
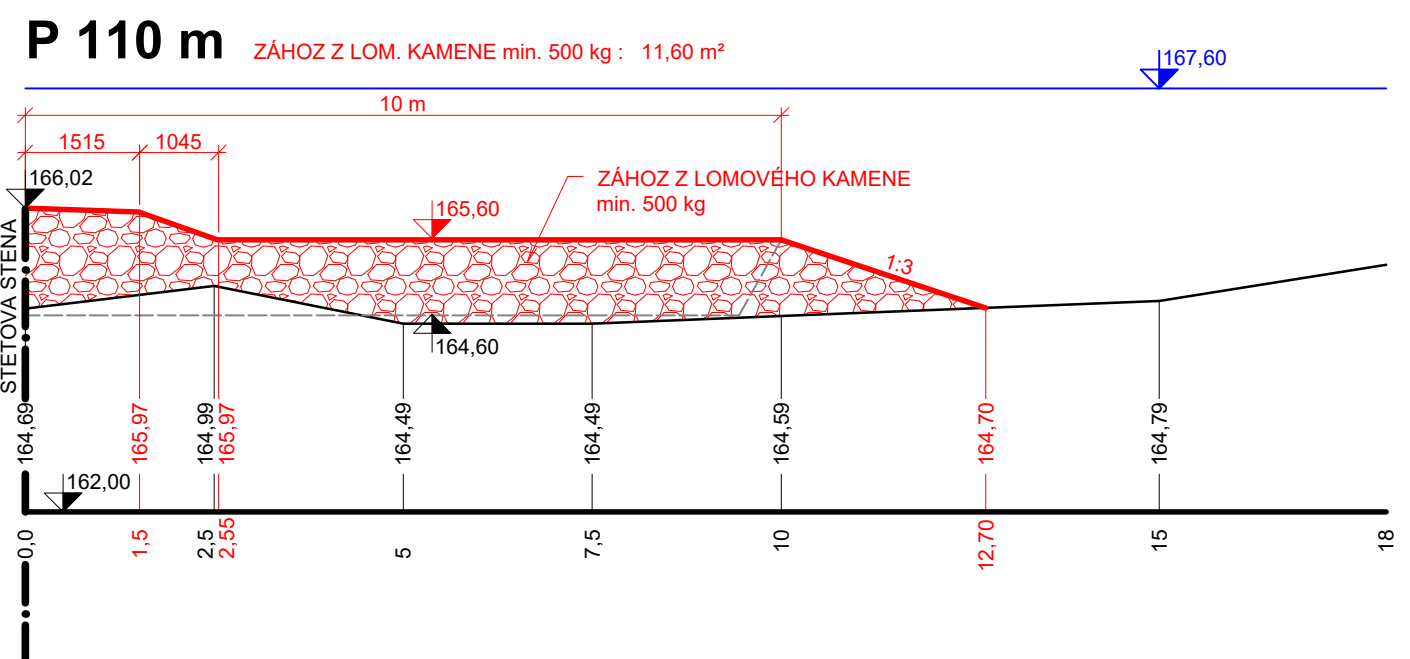
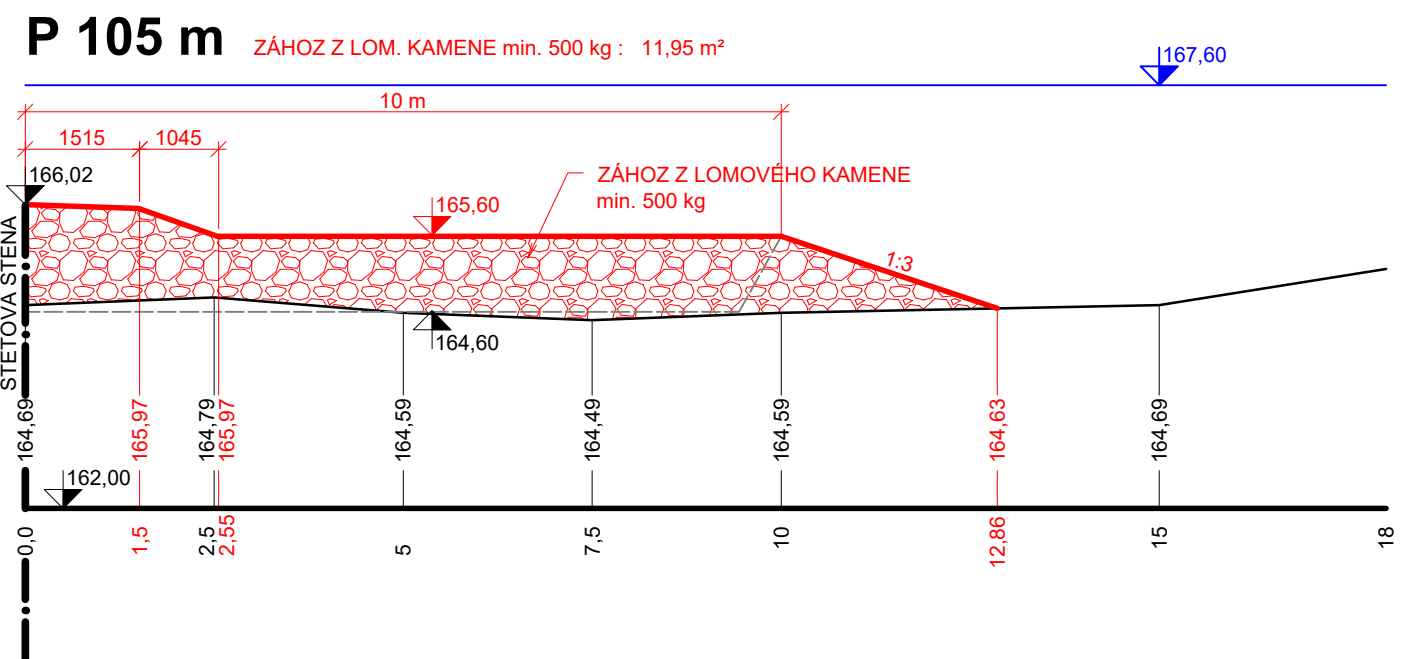
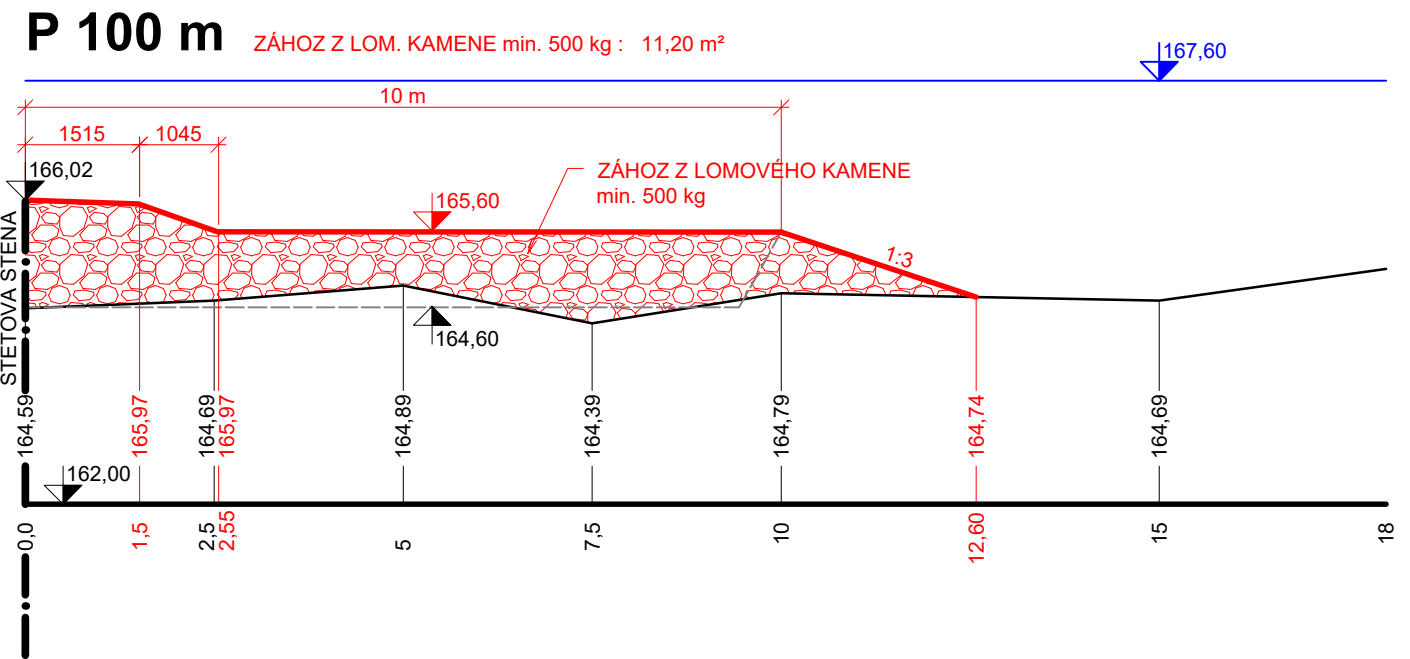
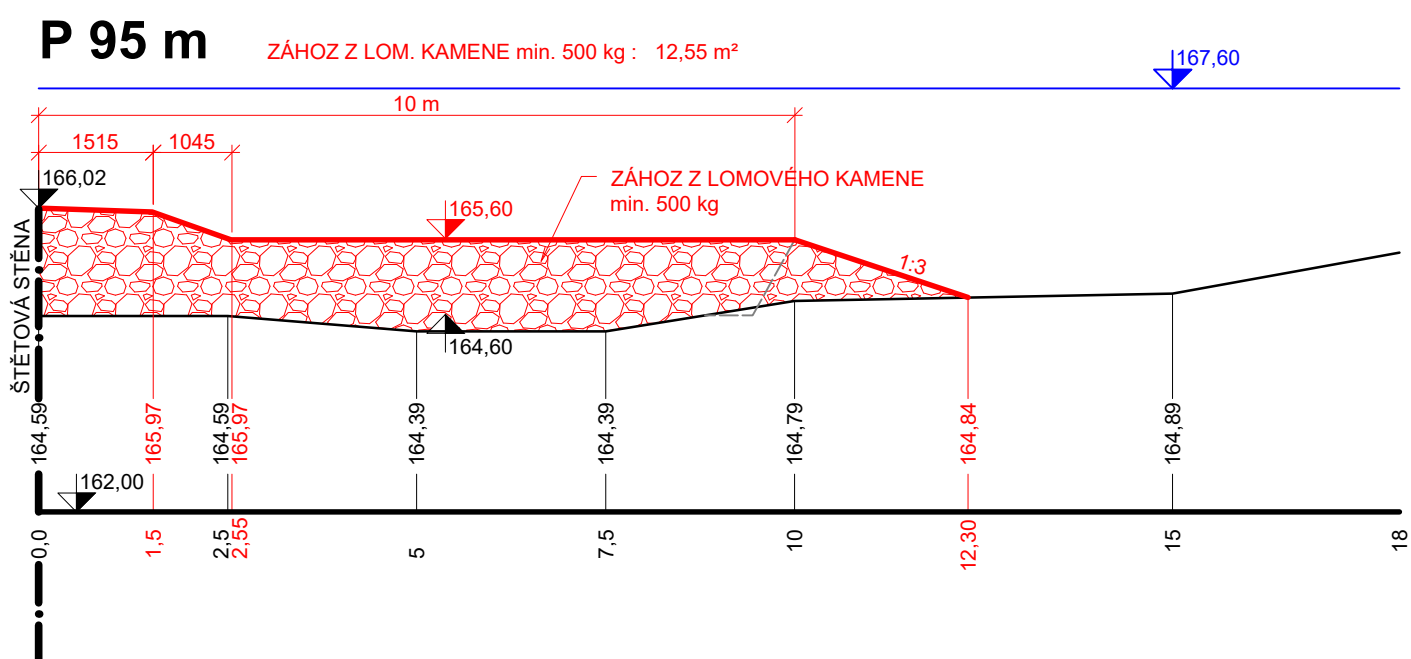
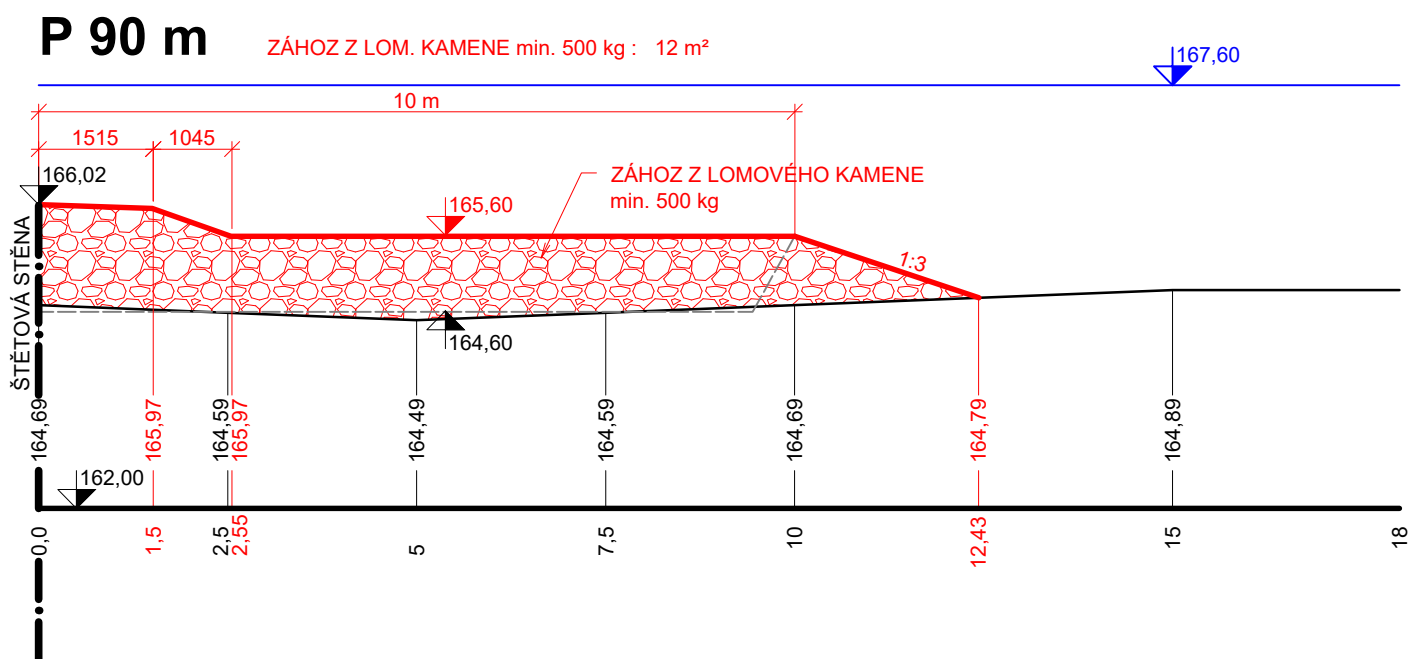
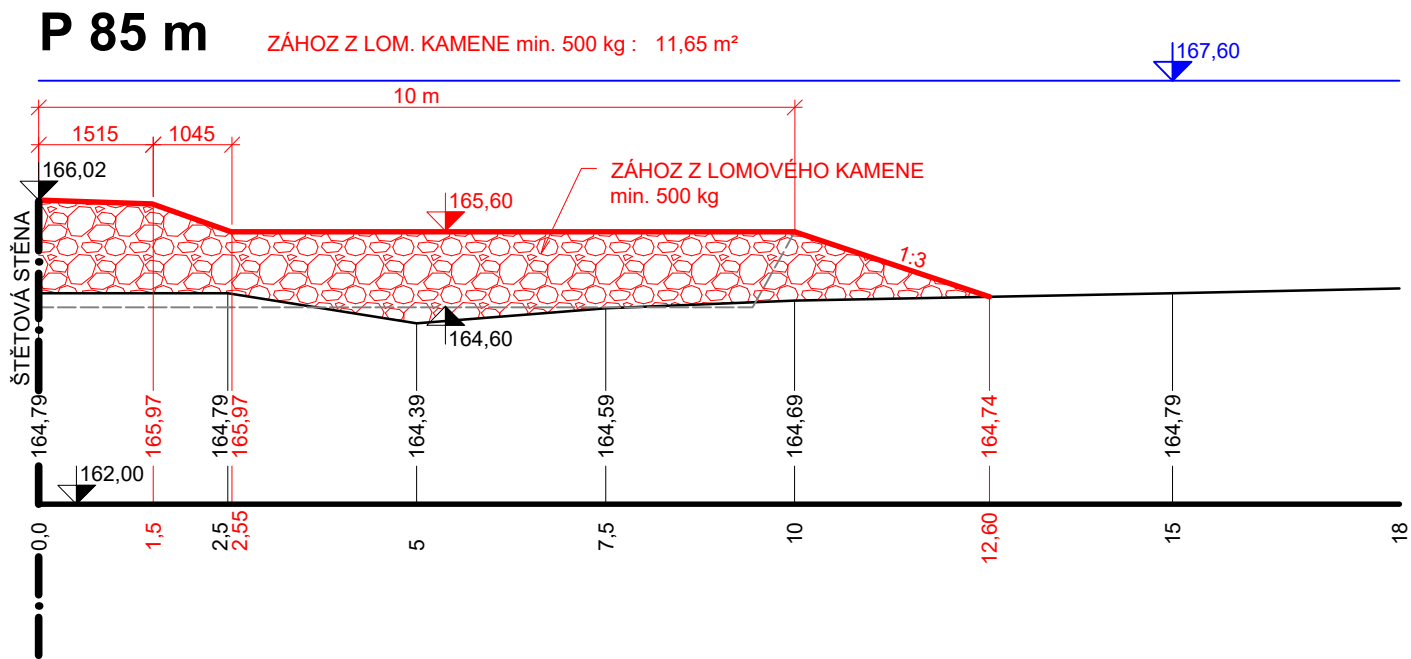
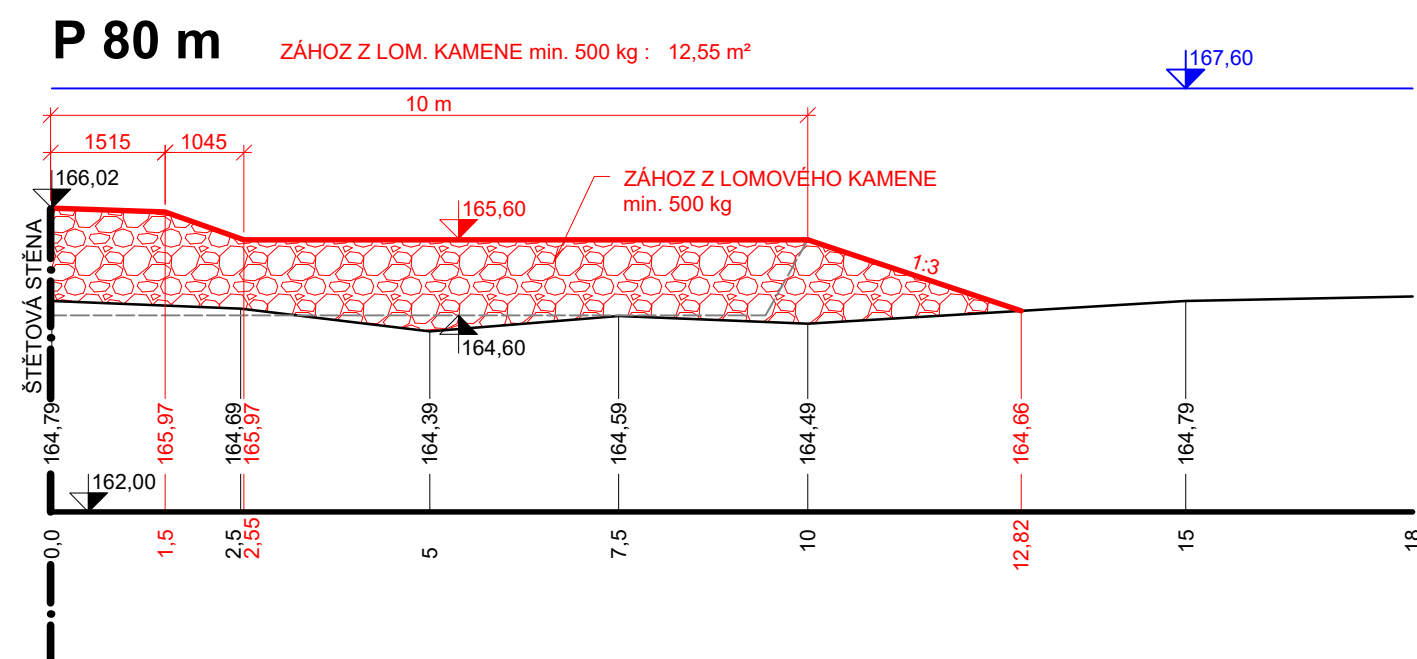
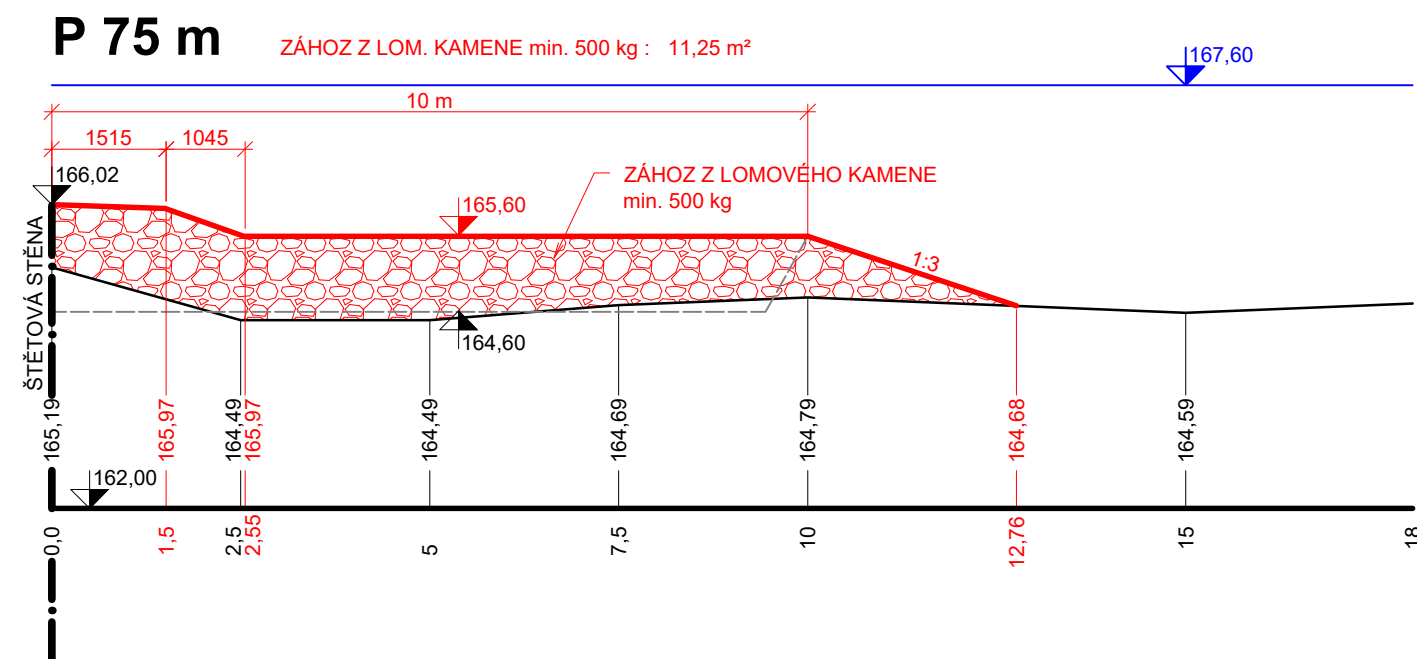


Vltava, VD Dolany - sanace podjezí

PŘÍČNÉ PROFILY - LEVÉ POLE M 1 : 100

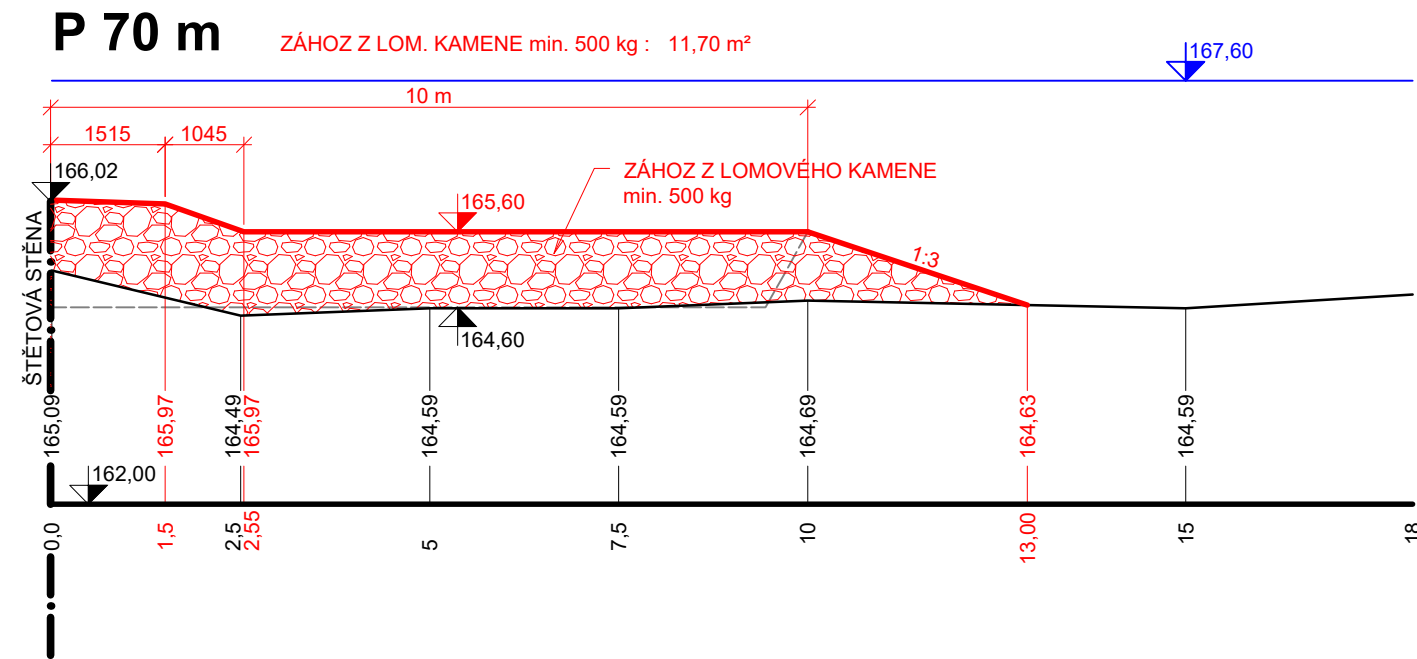

Výškový systém : B.p.v.

 <b>Povodí Vltavy, státní podnik</b> Holečkova 3178/8, Smíchov, 150 00 PRAHA 5		PRACOVISTĚ: Oddělení projektových činností Litvínovická 709/5 370 01 České Budějovice tel. 387 683 111	
VYPRACOVAL : Ing. J. ČASTORALOVÁ		HL. INŽ. PROJEKTU : Ing. P. FILIP	
		VED. PRACOVISTĚ : Ing. P. FILIP	
AKCE : <b>Vltava, VD Dolany - sanace podjezí</b>			
PŘÍLOHA : <b>PŘÍČNÍ PROFILY - LEVÉ POLE</b>		MĚŘITKO : 1 : 100	
STUPEN : DSP		OBJEDNATEL : Povodí Vltavy, státní podnik - závod Dolní Vltava	
KRAJ : STŘEDOČESKÝ		FORMÁT : 4 x A4	
DATUM : SRPEN 2023		ČÍSLO ZAK. : 720/2735/23	
		ČÍSLO PŘÍLOHY : D.2.3.	