
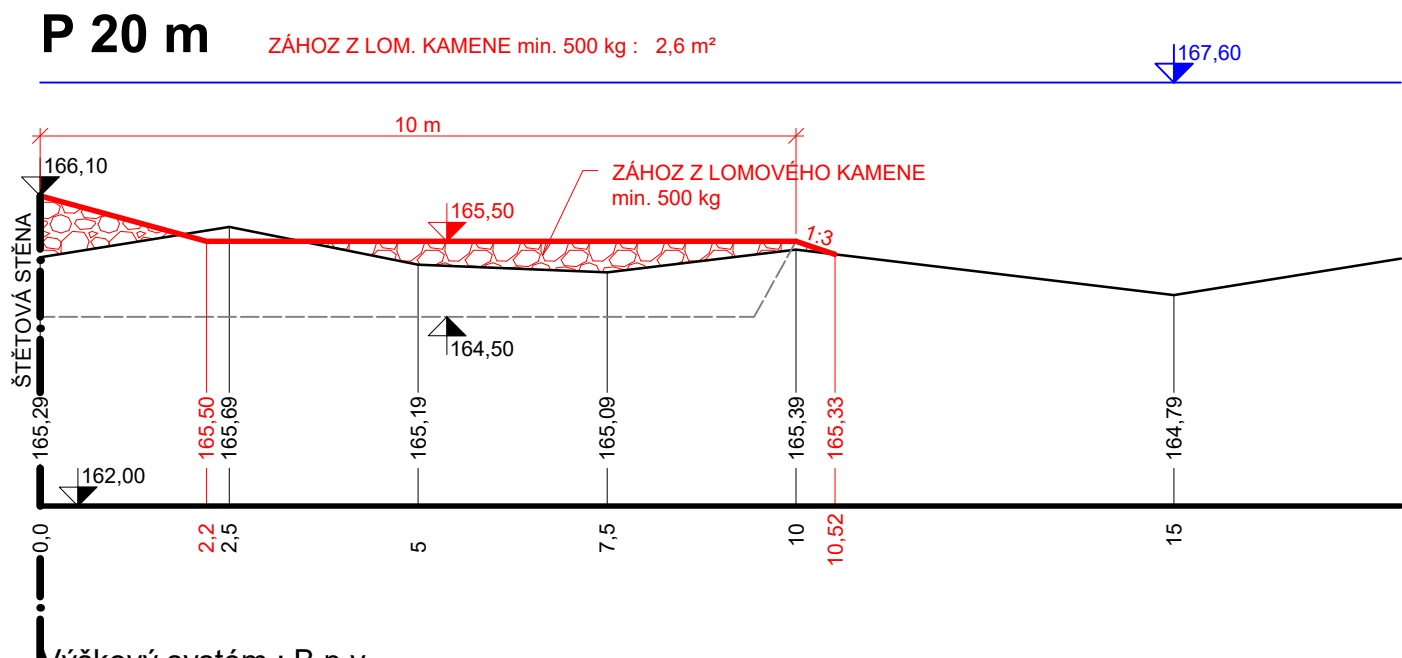
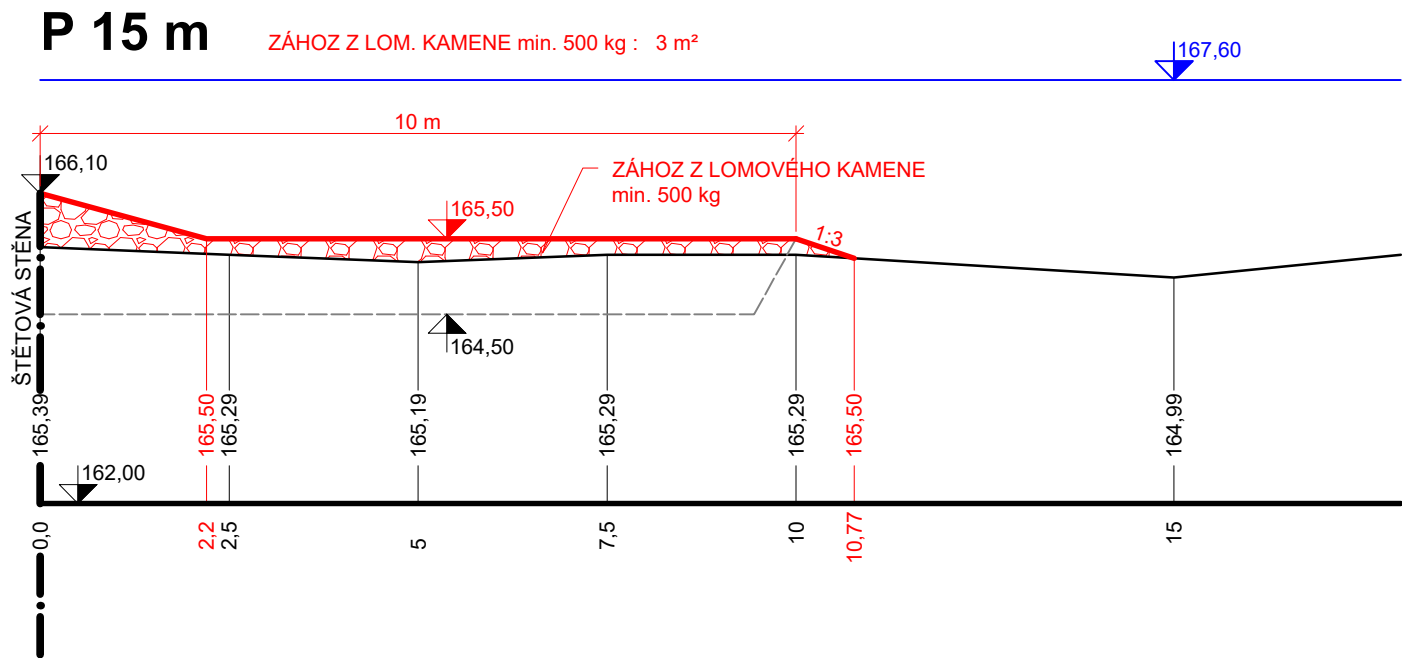
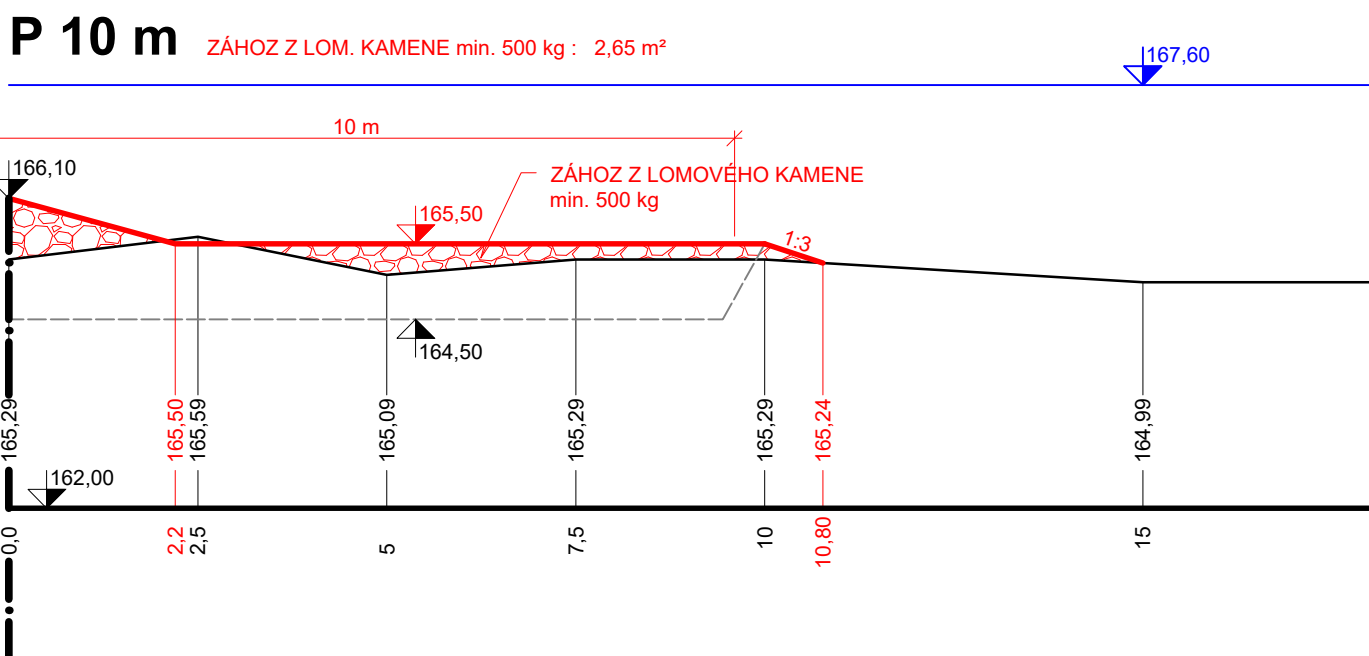
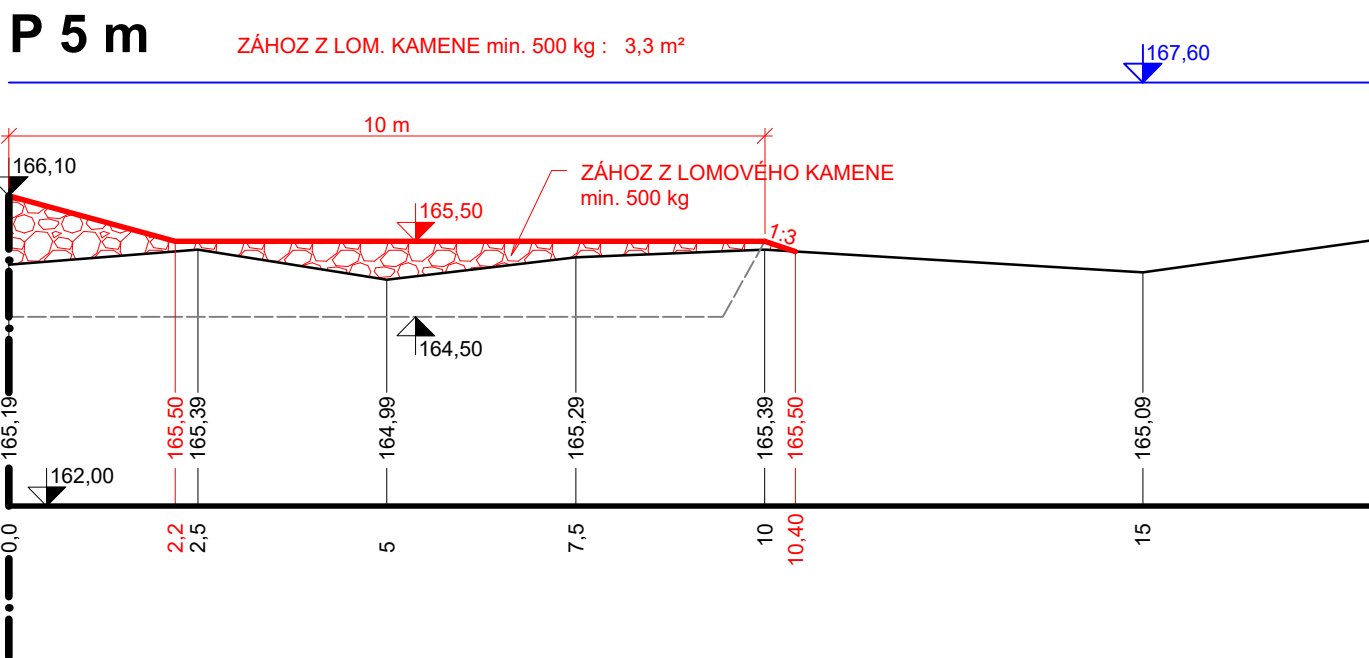


Vltava, VD Dolany - sanace podjezí

PŘÍČNÉ PROFILY - PRAVÉ POLE M 1 : 100

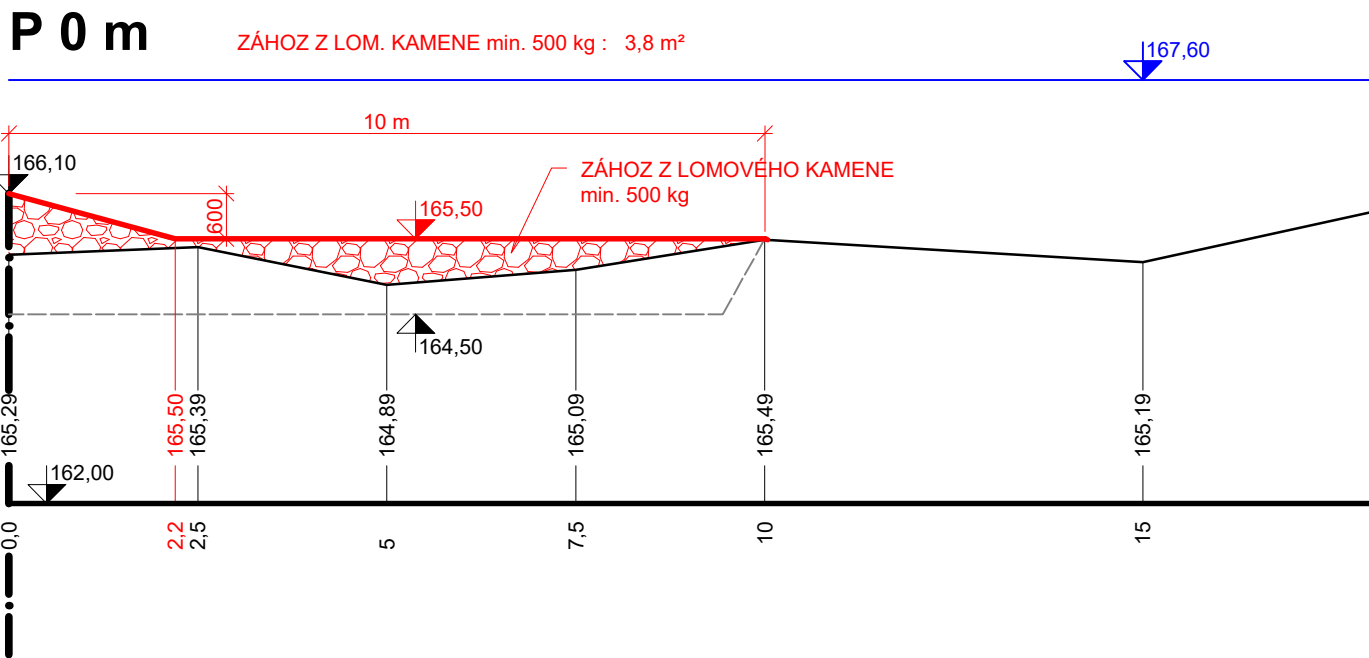

Výškový systém : B.p.v.

<div></div> <div>Povodí Vltavy, státní podnik Holečkova 3178/8, Smíchov, 150 00 PRAHA 5</div>		<div>PRACOVISTĚ :</div> <div>Oddělení projektových činností Litvínovická 709/5 370 01 České Budějovice tel. 387 683 111</div>
<div>VYPRACOVAL :</div> <div>Ing. J. ČASTORALOVÁ</div>	<div>HLIN.Ž. PROJEKTU :</div> <div>Ing. P. FILIP</div>	<div>VED. PRACOVISTĚ :</div> <div>Ing. P. FILIP</div>
<div>AKCE :</div> <div>Vltava, VD Dolany - sanace podjezí</div>		
<div>PŘÍLOHA :</div> <div>PŘÍČNÍ PROFILY - PRAVÉ POLE</div>		<div>MĚŘITKO :</div> <div>1 : 100</div>
<div>STUPEN :</div> <div>DSP</div>	<div>OBJEDNATEL :</div> <div>Povodí Vltavy, státní podnik - závod Dolní Vltava</div>	<div>FORMÁT :</div> <div>2 x A4</div>
<div>KRAJ :</div> <div>STŘEDOČESKÝ</div>	<div>DATUM :</div> <div>SRPEN 2023</div>	<div>ČÍSLO ZAK. :</div> <div>720/2735/23</div>
<div>ČÍSLO PŘÍLOHY :</div> <div>D.2.1.</div>		