

HORNÍ PLYVEBNÍ KANÁL

JEZ DOLANY

Vltava


OSA JEZU

27,2

DĚLÍČÍ PILÍŘ

VE

OSA ŠTĚTOVÉ STĚNY

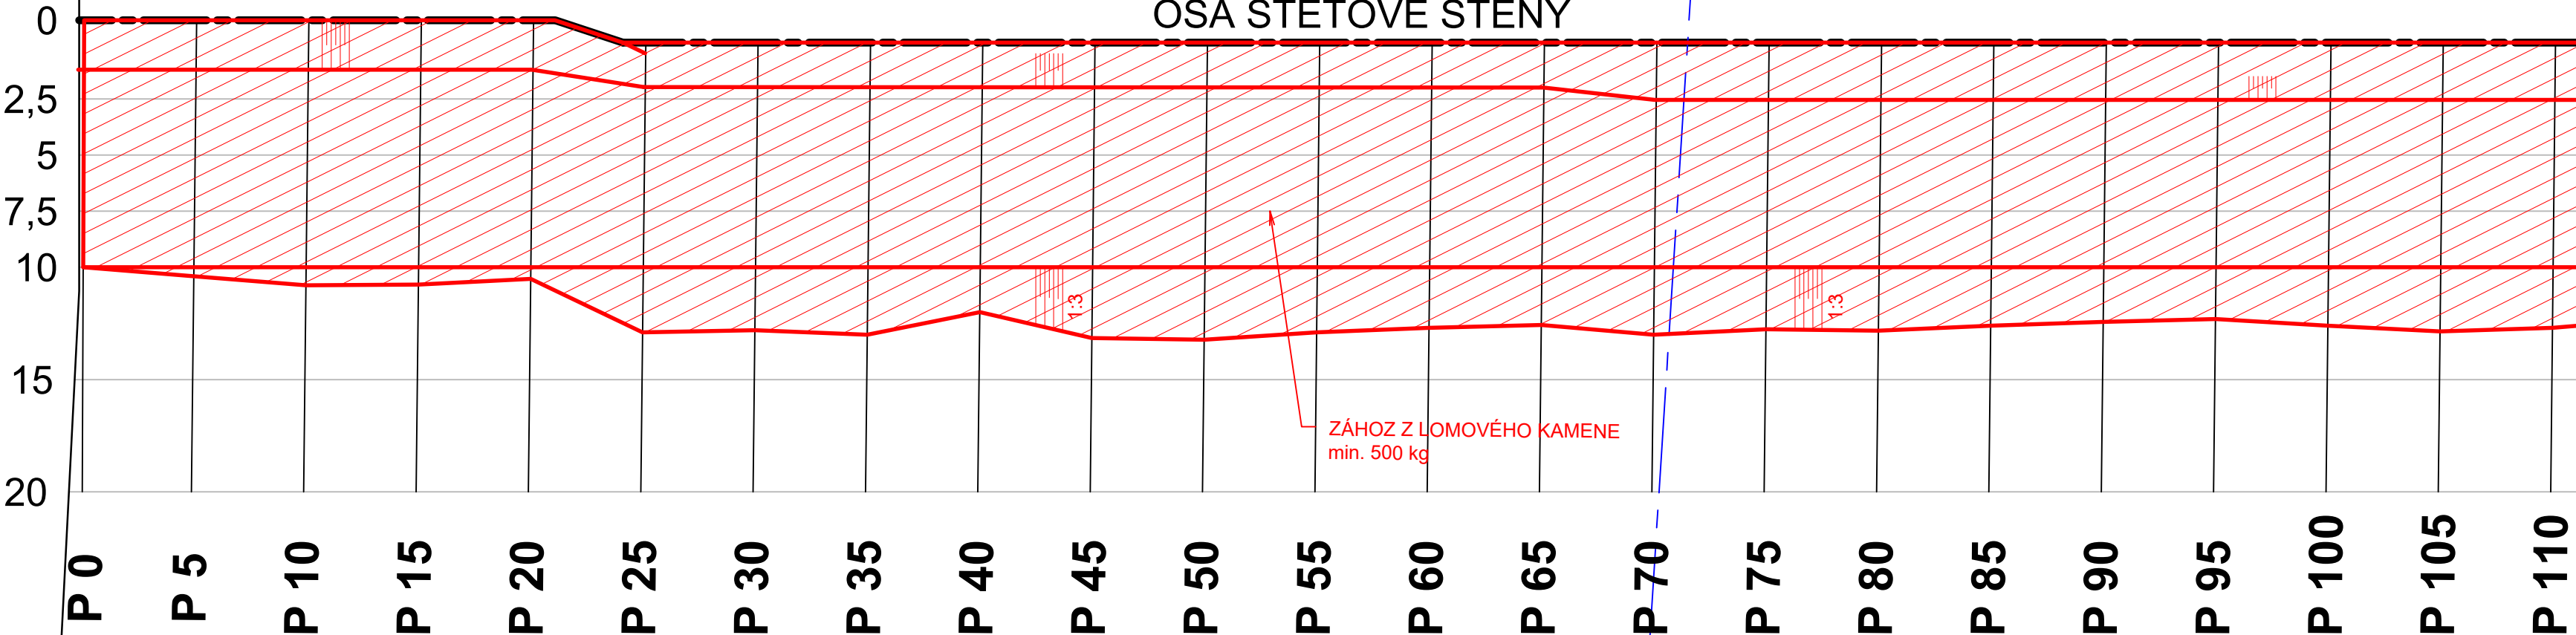

ZÁHOZ Z LOMOVÉHO KAMENE
min. 500 kg

Vltava

Výškový systém : B.p.v.



Povodí Vltavy, státní podnik
Holečkova 3178/8, Smíchov, 150 00 PRAHA 5

Oddělení projektových činností
Litvinovická 709/5
370 01 České Budějovice
tel. 387 683 111

VYPRACOVAL:
Ing. J. ČASTORALOVÁ

TELIZ.PROJEKTU:
Ing. P. FILIP

VED. PRACOVNÍK:
Ing. P. FILIP

Vltava, VD Dolany - sanace podjezí

PODROBNÁ SITUACE

MĚŘITKO:
1 : 250

STUPEN:
DSP

Povodí Vltavy, státní podnik - závod Dolní Vltava

FORMAT:
8 x A4

OBZOR:
STŘEDOČESKÝ

DATUM:
SRPEN 2023

ČÍSLO ŽAD:
720/2735/23

ČÍSLO PŘÍLOHY:
D.1.