



(1:10)

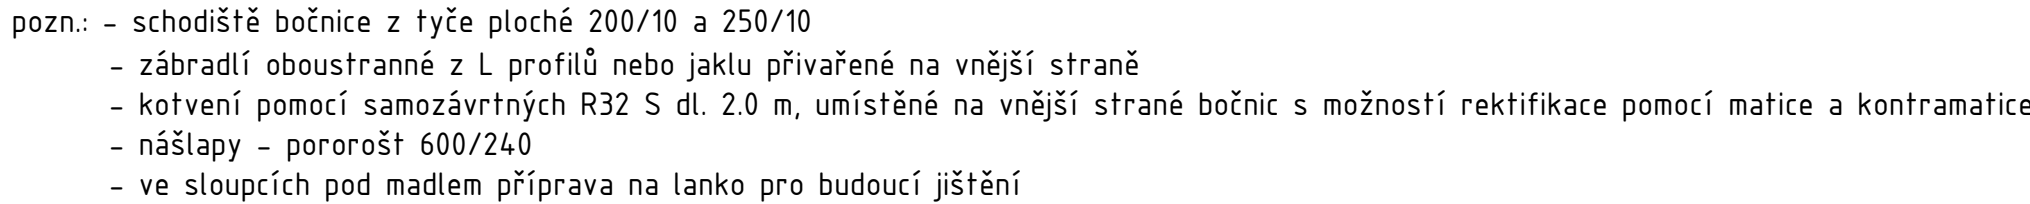

p.č.	název dílu	Typ	počet	délka	kg/bm	kg celkem	délka celkem
1	Dolní bočnice	P250/10	2	7,6	19,63	298,376	15,2
2	Sloupek	J440x30x4	14	0,325	3,46	15,743	4,55
3	Madlo	J450x30x4	2	7,5	4,232	63,48	1,5
4	Pláčýř plech na kotvení	PP160/10	8	0,1	12,56	10,048	0,8
5	Horní bočnice	P200/10	2	5,15	15,7	161,71	10,3
6	Sloupek	J440x30x4	1,04	0,325	3,46	28,7872	8,32
7	Madlo	J450x30x4	2	4,85	4,233	41,9331	9,7
8	Pláčýř plech na kotvení	PP160/10	8	0,1	12,56	10,048	0,8
9	Bočnice podesty	P200/10	2	0,85	15,7	26,69	1,7
10	Sloupek	J440x30x4	4	1,07	3,46	14,8088	4,28
11	Madlo	J450x30x4	2	1,035	4,323	8,94861	2,07
12	Pláčýř plech na kotvení	PP160/10	4	0,1	12,56	5,024	0,4
13	Kotveníř tyč spodní část	IBO 32	8	2	3,24	51,84	16
14	Kotveníř tyč podesta	IBO 32	4	2	3,24	25,92	8
15	Kotveníř tyčhorní část	IBO 32	8	2	3,24	51,84	16
16	Pororošť stupeň 60/24		44	0,6	4,2	184,8	26,4
17	Pororošť podesty 850x600		30	1			18
ocel konstrukční						685,59671	kg
kotveníř tyče						129,6	kg
pororošť						202,8	kg
celkem						1017,99671	kg

Číslo změny:	Obsah změny:	Daturná změna:
01	-	-
02	-	-
03	-	-

Vypracoval:	Zjedp. projektant:	Kontroloval:
Alexandr Kůžera	Ing. Barbora Vančurová	Mgr. Pavel Tichý
Kraj:	Úsek/Obec:	
Středočeský	Vodní nádrž Vrchlické 3a (Městošov)	
Investor:		
Provozl. Laba, státní podnik, se sídlem Vříza Nepeláňsko 9518, Slupské Předměstí, 500 03 Hrádec Králové		
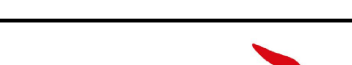
<div>  <p>STRIX INŽENÝRING</p> </div>	Formát	8 x A4
	Datum	09/2023
	Účel	DSP+DPS
	Značka	C. výpisu
Mřížko	1:10	

Obsah dokumentace:	Číslo dokumentace:	Č. výpisu:
Schodiště	D.	701