

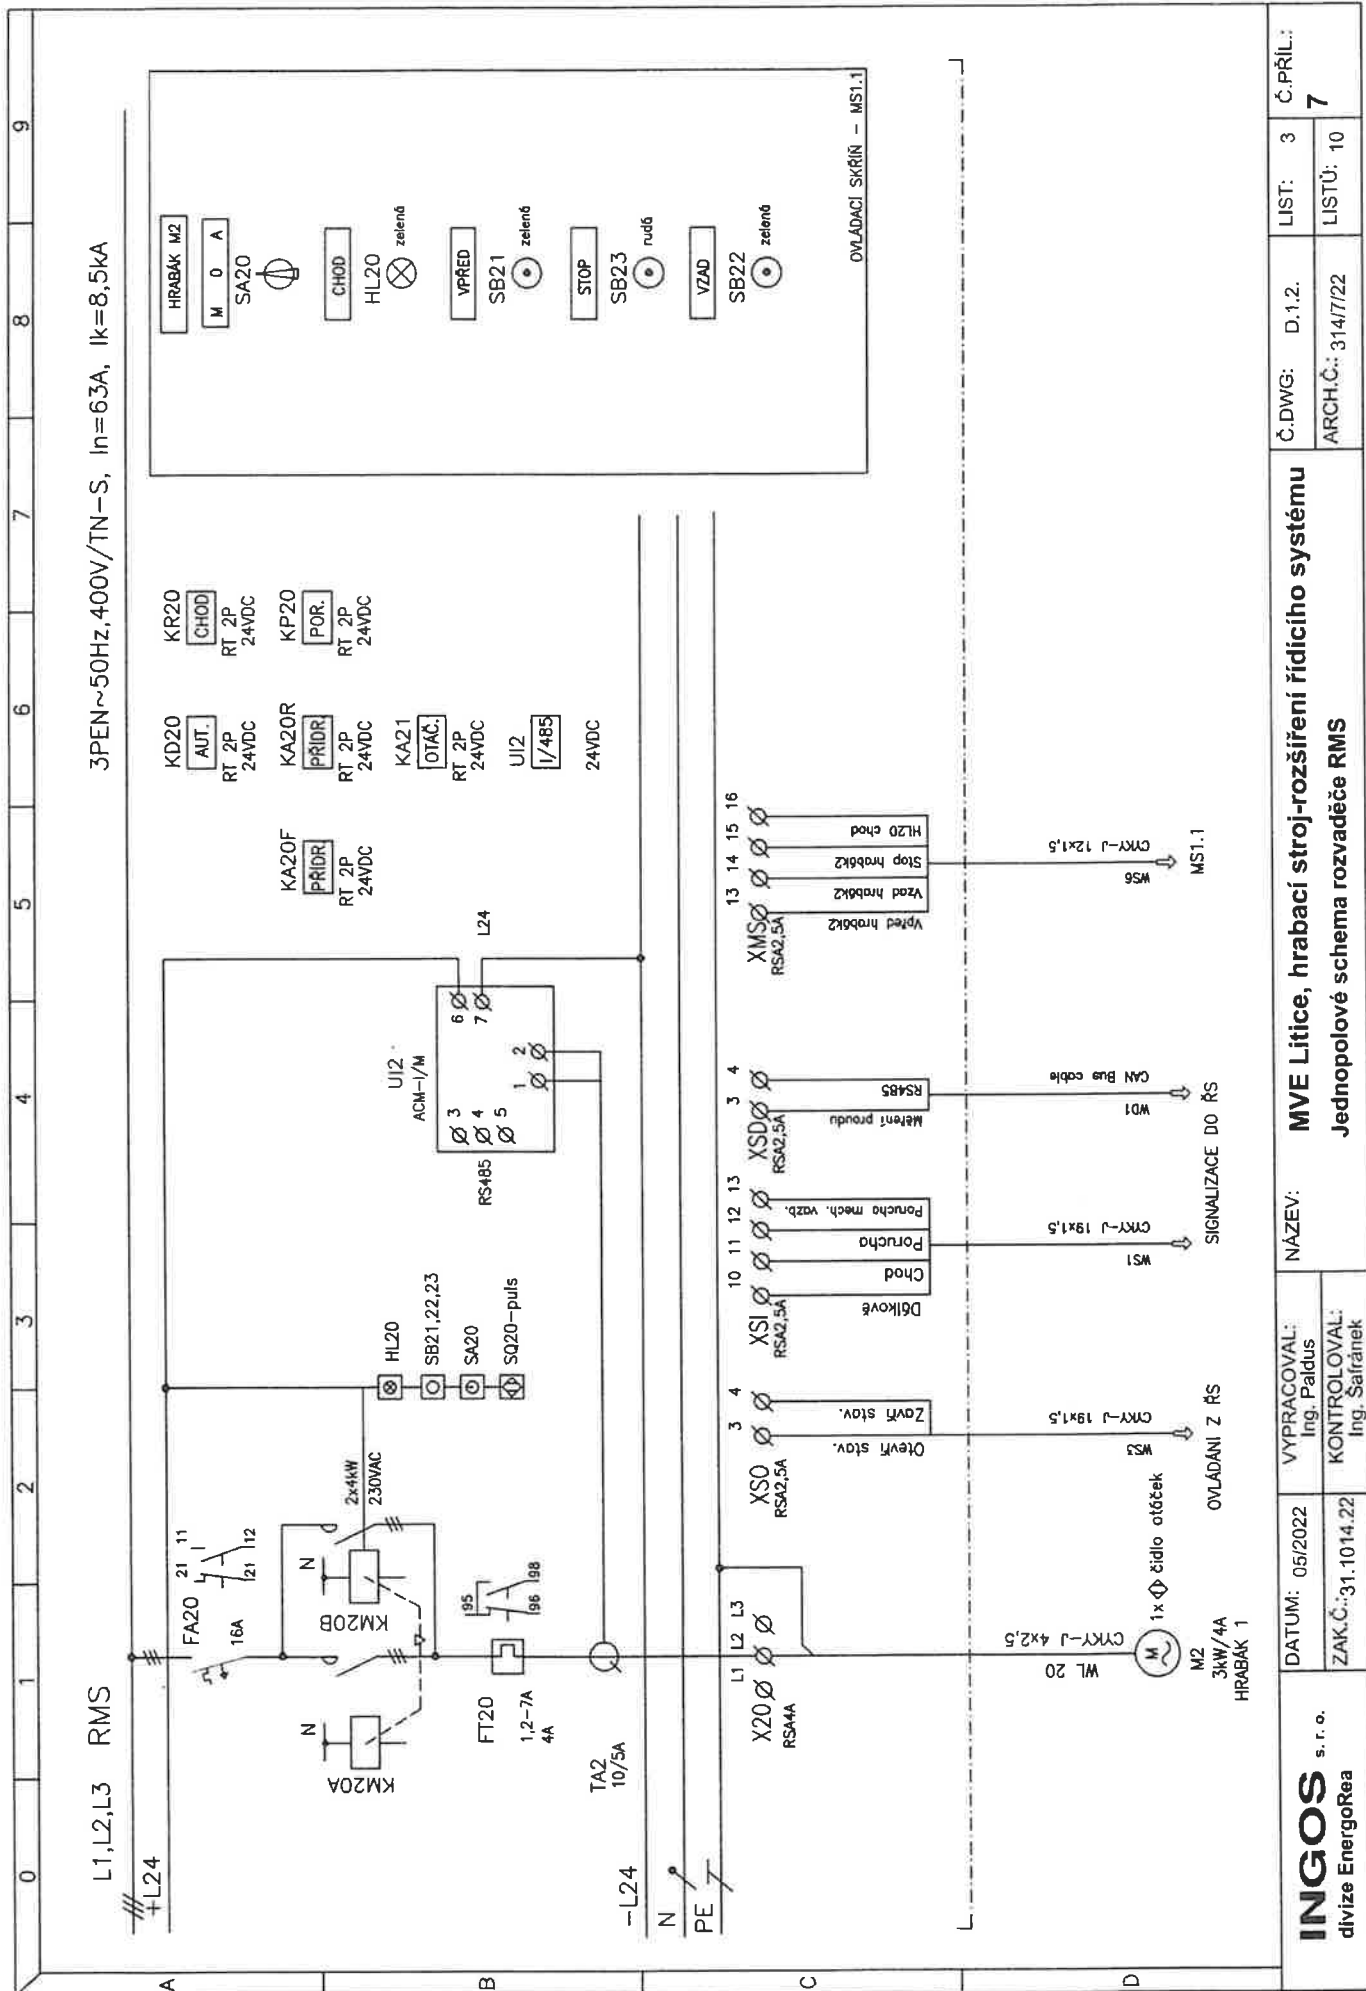


INGOS s. r. o. divize EnergoRea	DATUM: 05/2022	VYPRACOVAL: Ing. Palduš	NAZEV: MVE Litice, hrabací stroj-rozšíření řídicího systému		Č.DWG: RMS	LIST: 2	Č.PŘÍL.: 7
	ZAK.Č.: 31.1014.22	KONTRÓLOVAL: Ing. Safránek	Jednopolové schéma rozvaděče RMS		ARCH.Č.: 3147/22	LISTÚ: 10	

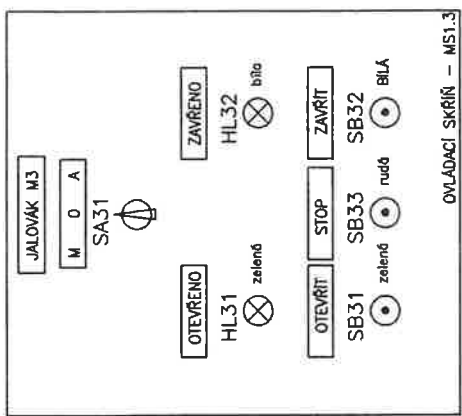


L1,L2,L3 RMS

3PEN~50Hz, 400V/TN-S, In=63A Ik=8,5kA

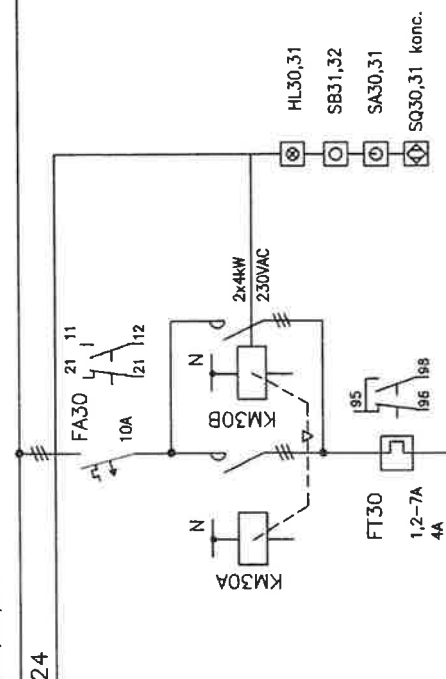

OVĽADACÍ SKRÍŇ – MS1.3

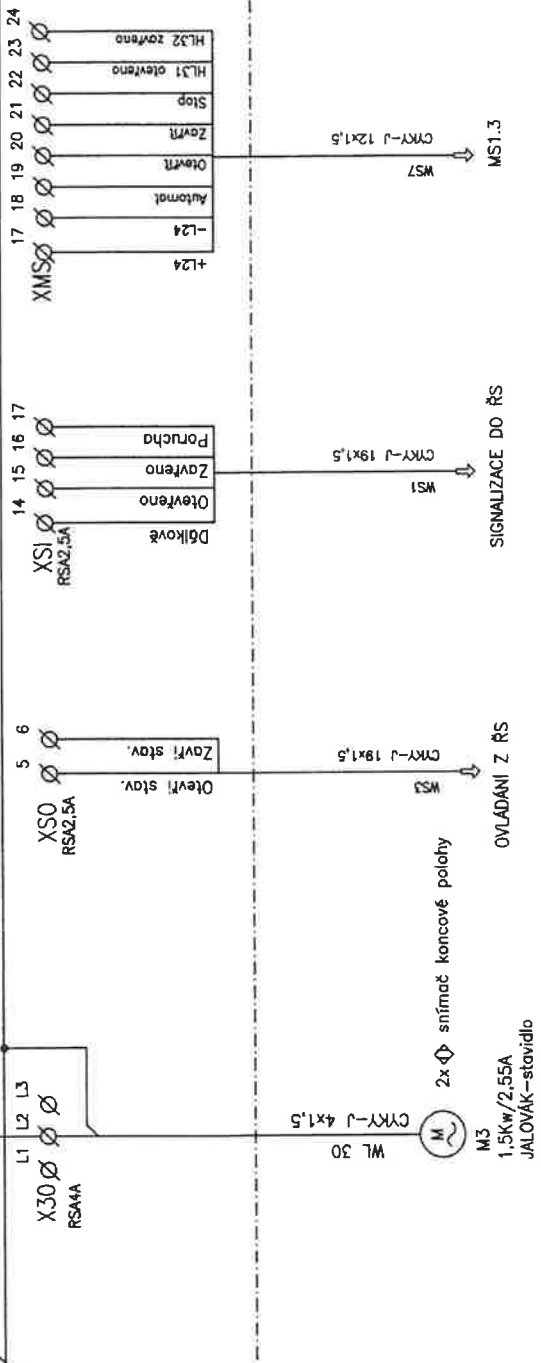

INGOS s. r. o.
divize EnergoRea

DATUM: 05/2022
ZAK.Č.:31.1014.22

VYPRACOVAL:
Ing. Paldus


KONTROLOVAL
Ing. Šafránek


NÁZEV:


**MVE Litice, hrabací stroj-rozšíření řídicího systému
Jednopolové schema rozvaděče RMS**


LIST:	LISTÜ
-------	-------


C.PRIL.:
7

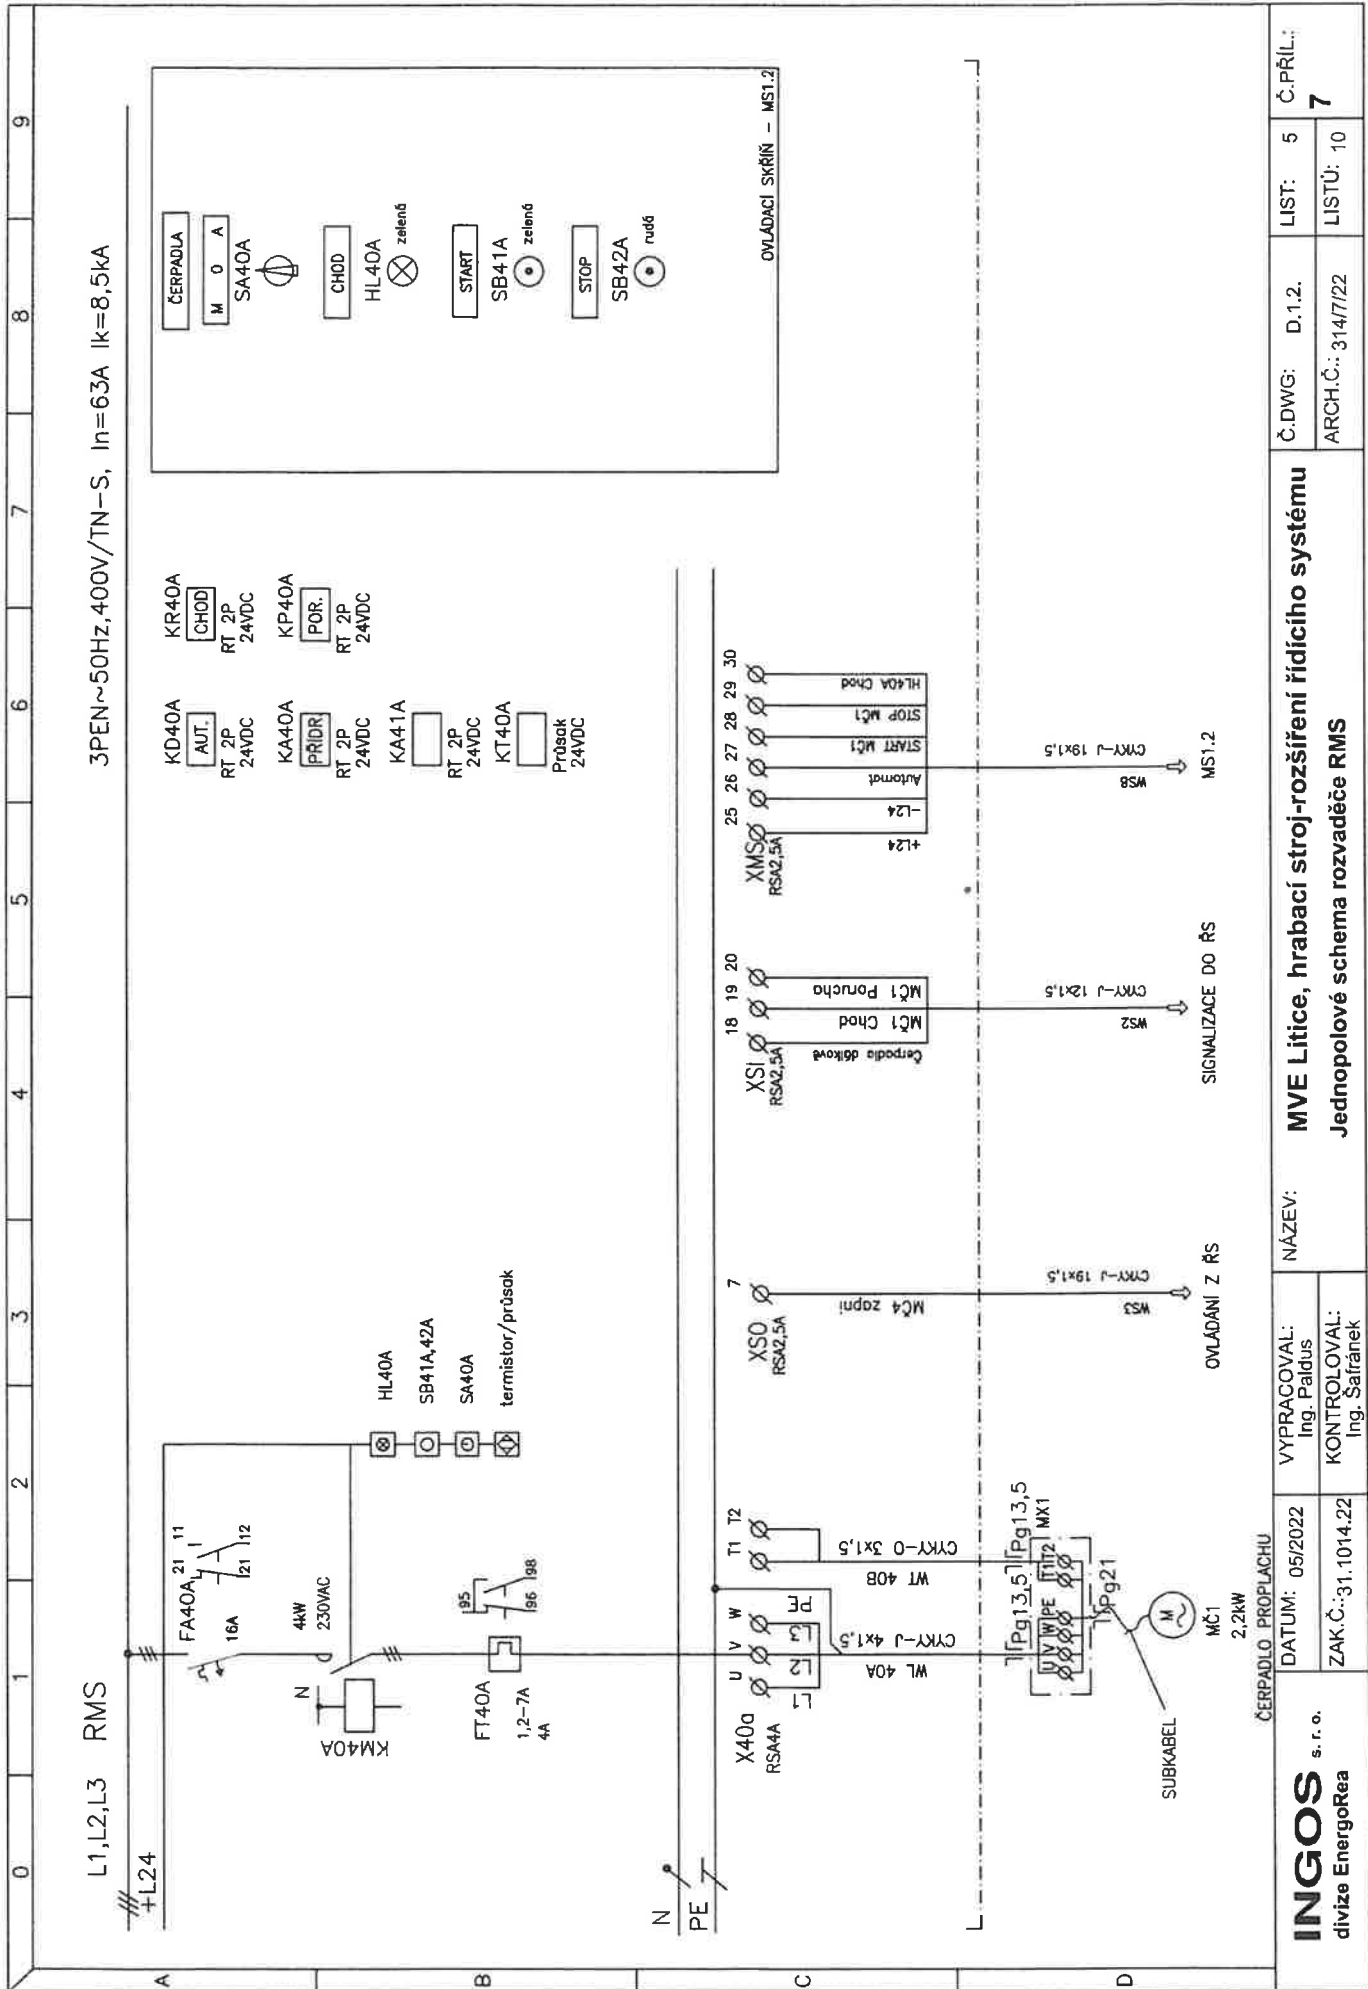

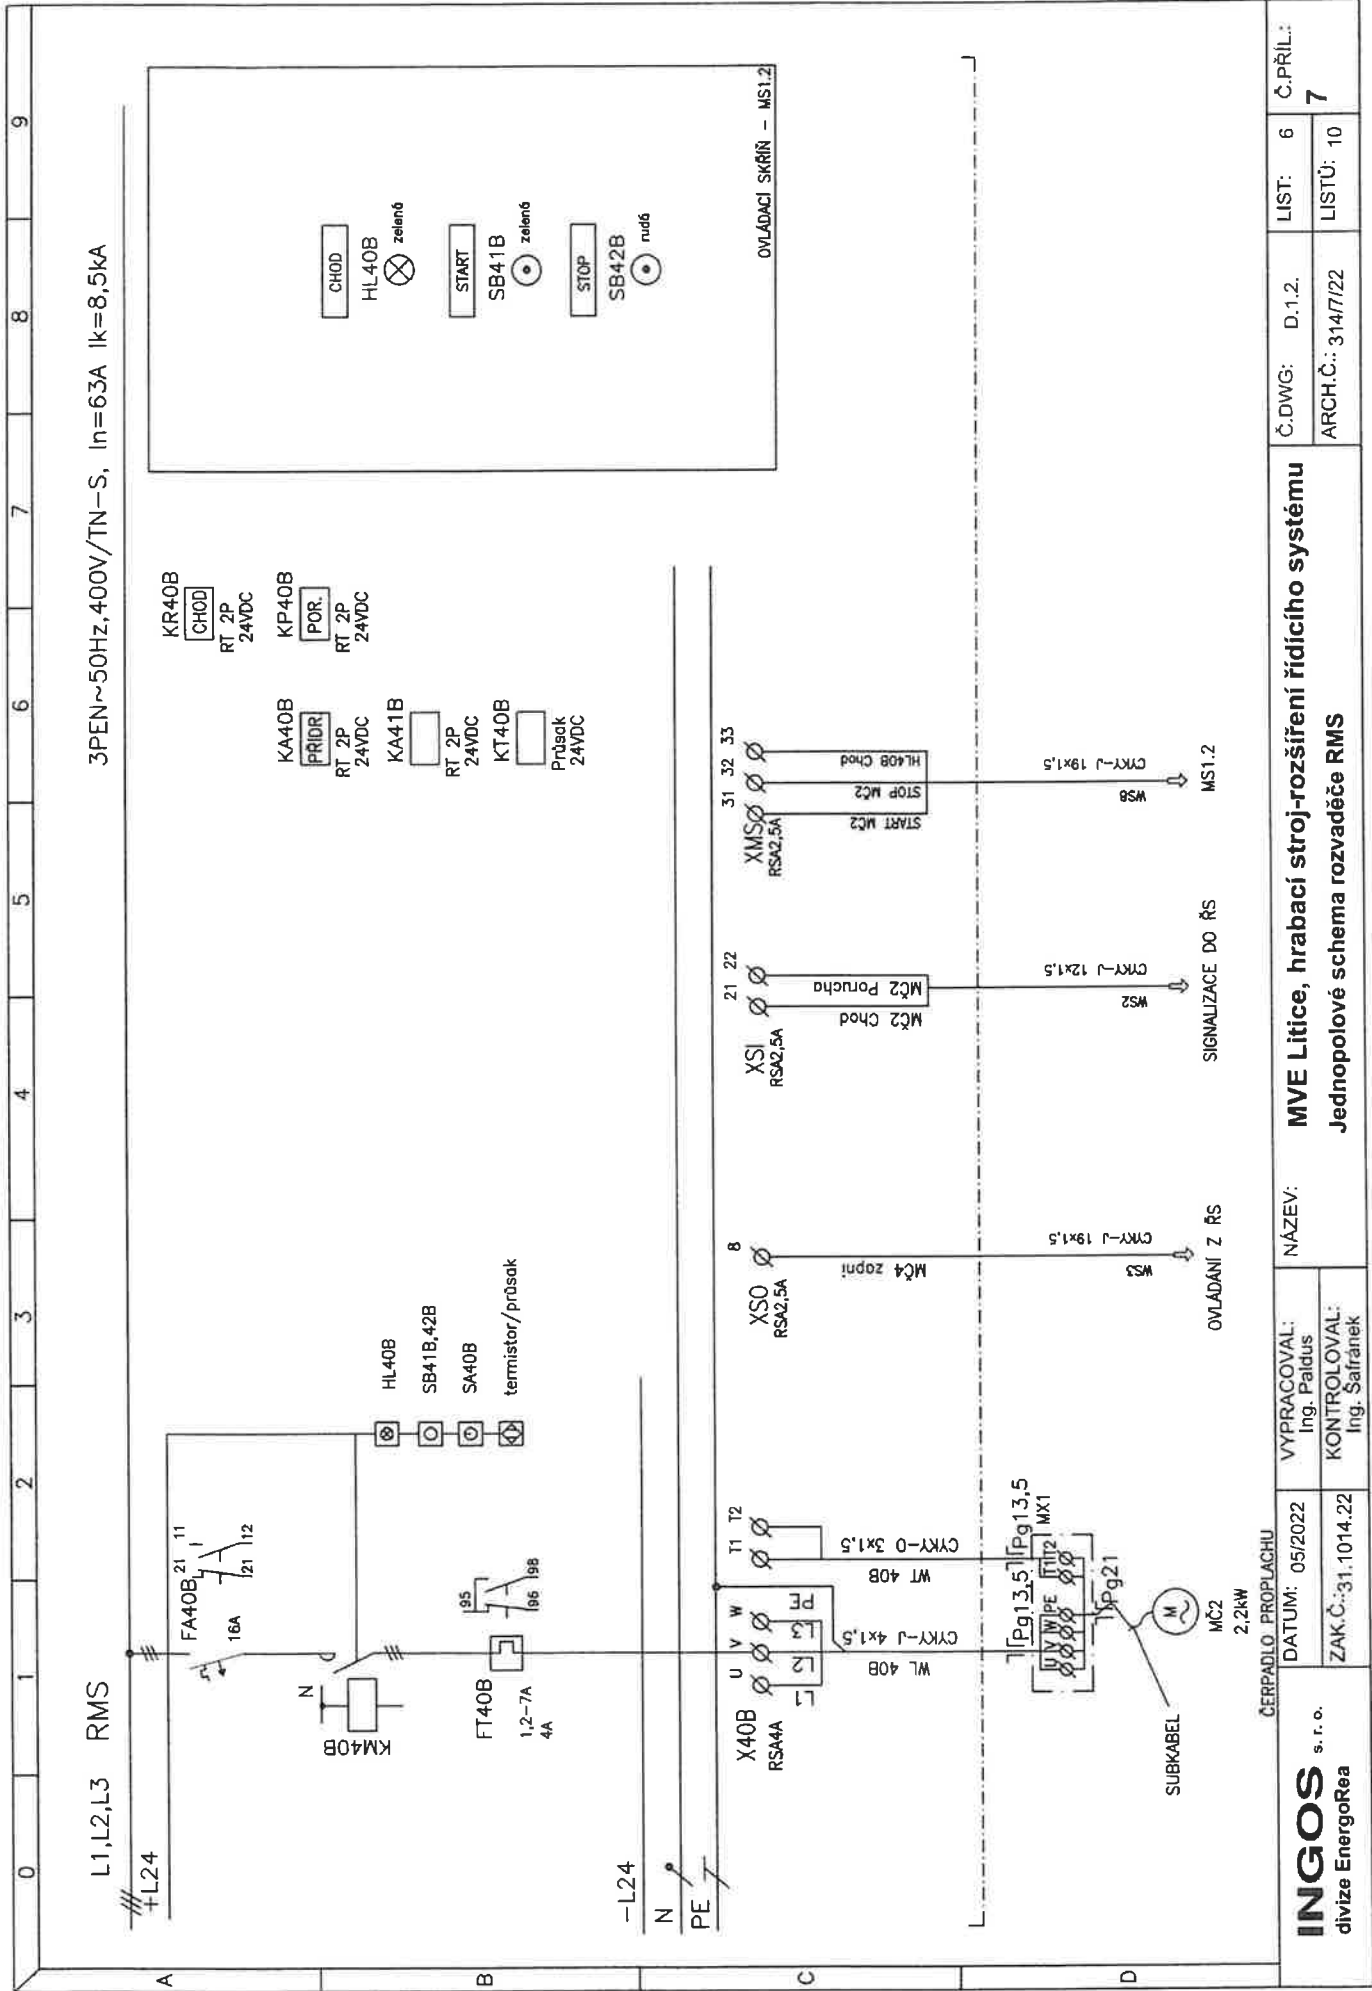


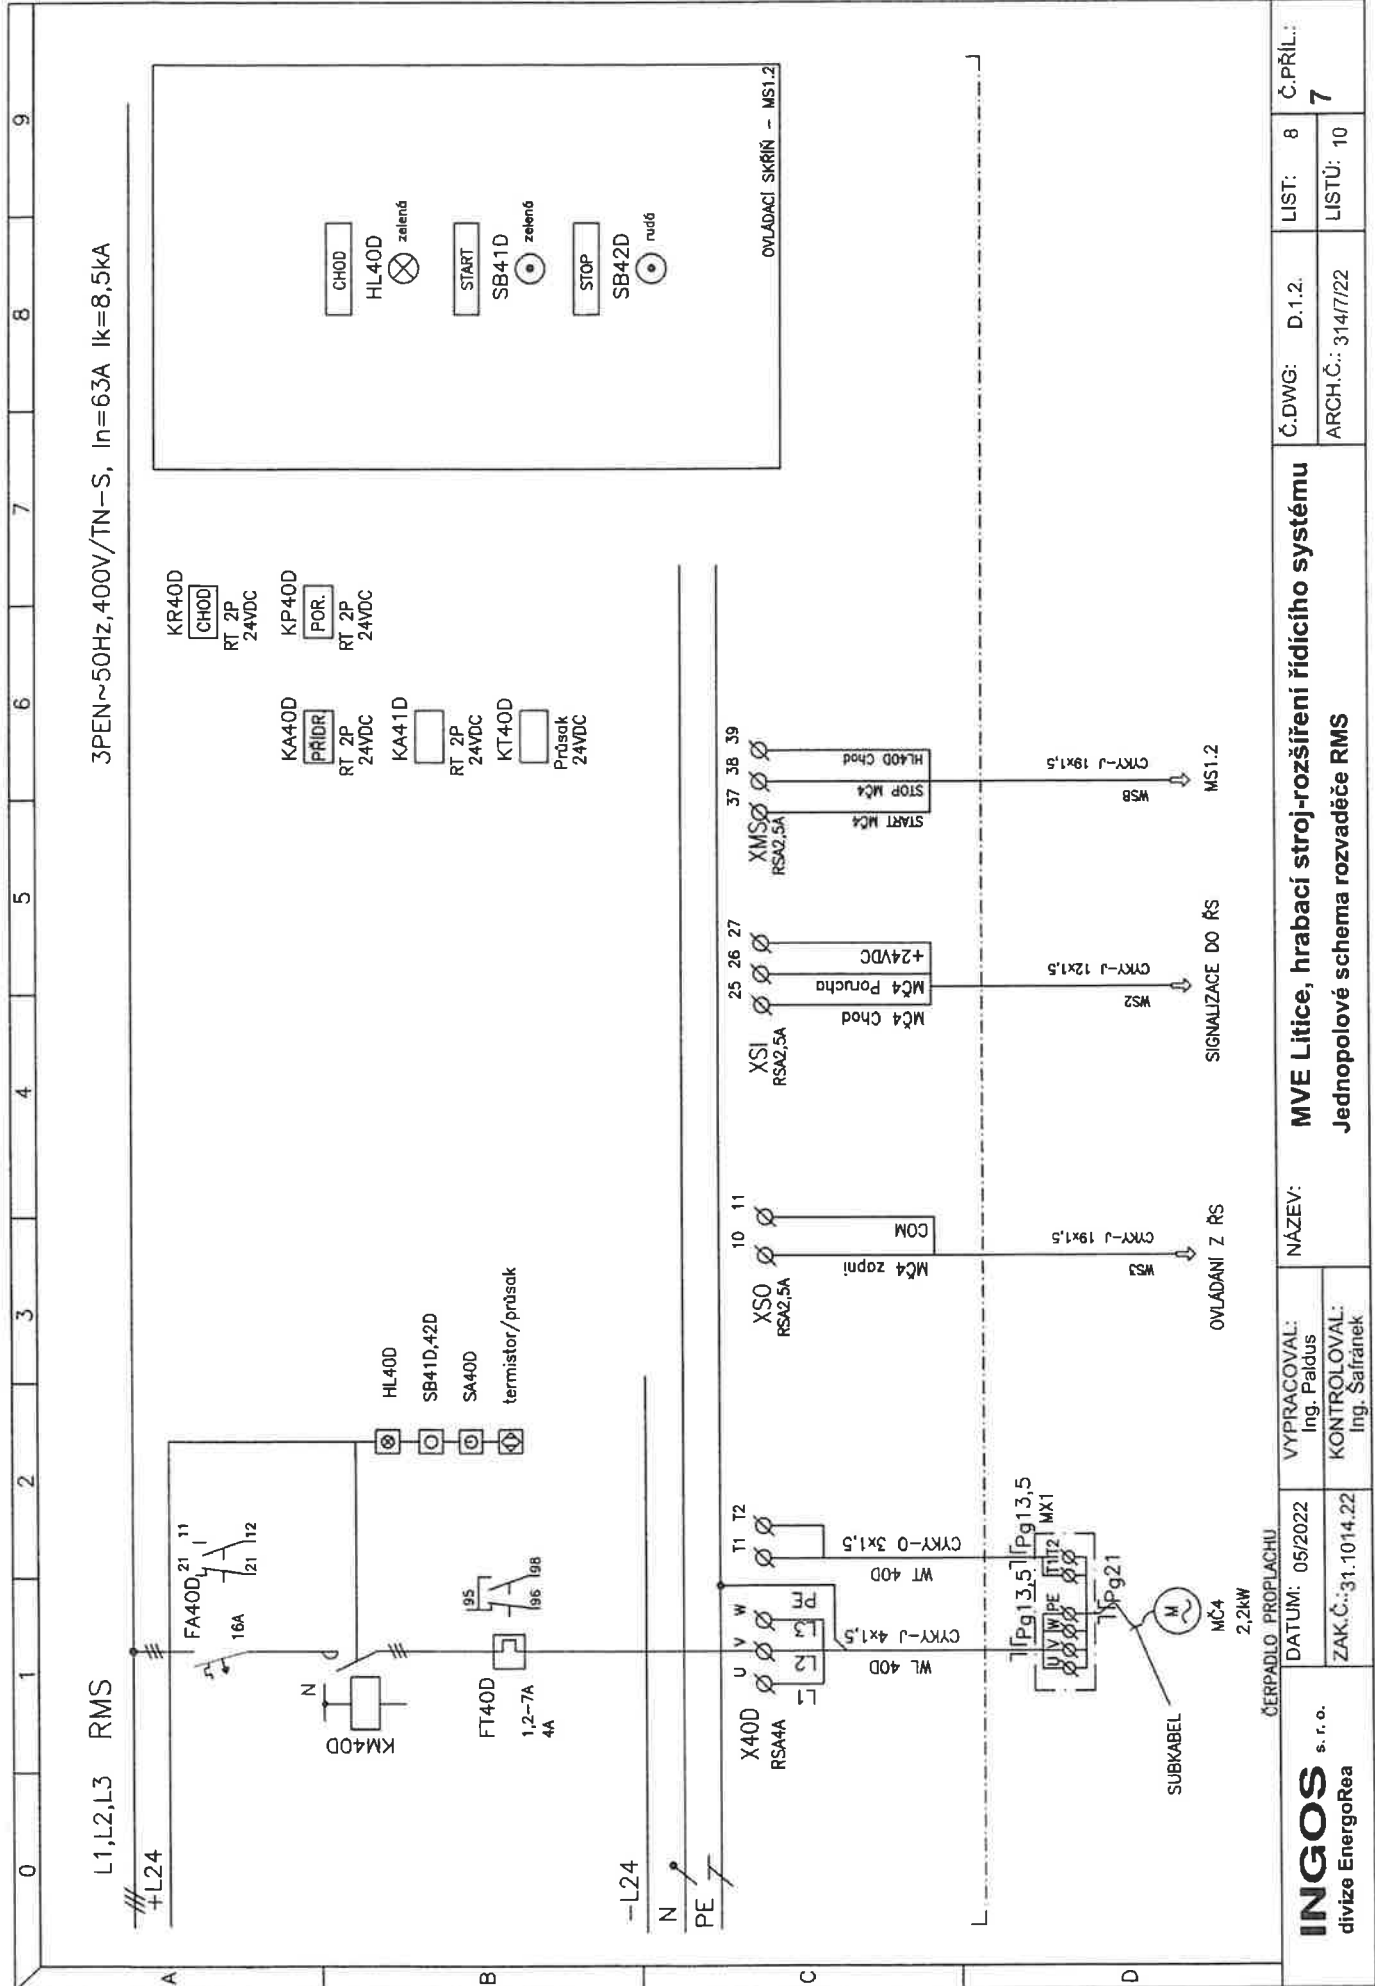

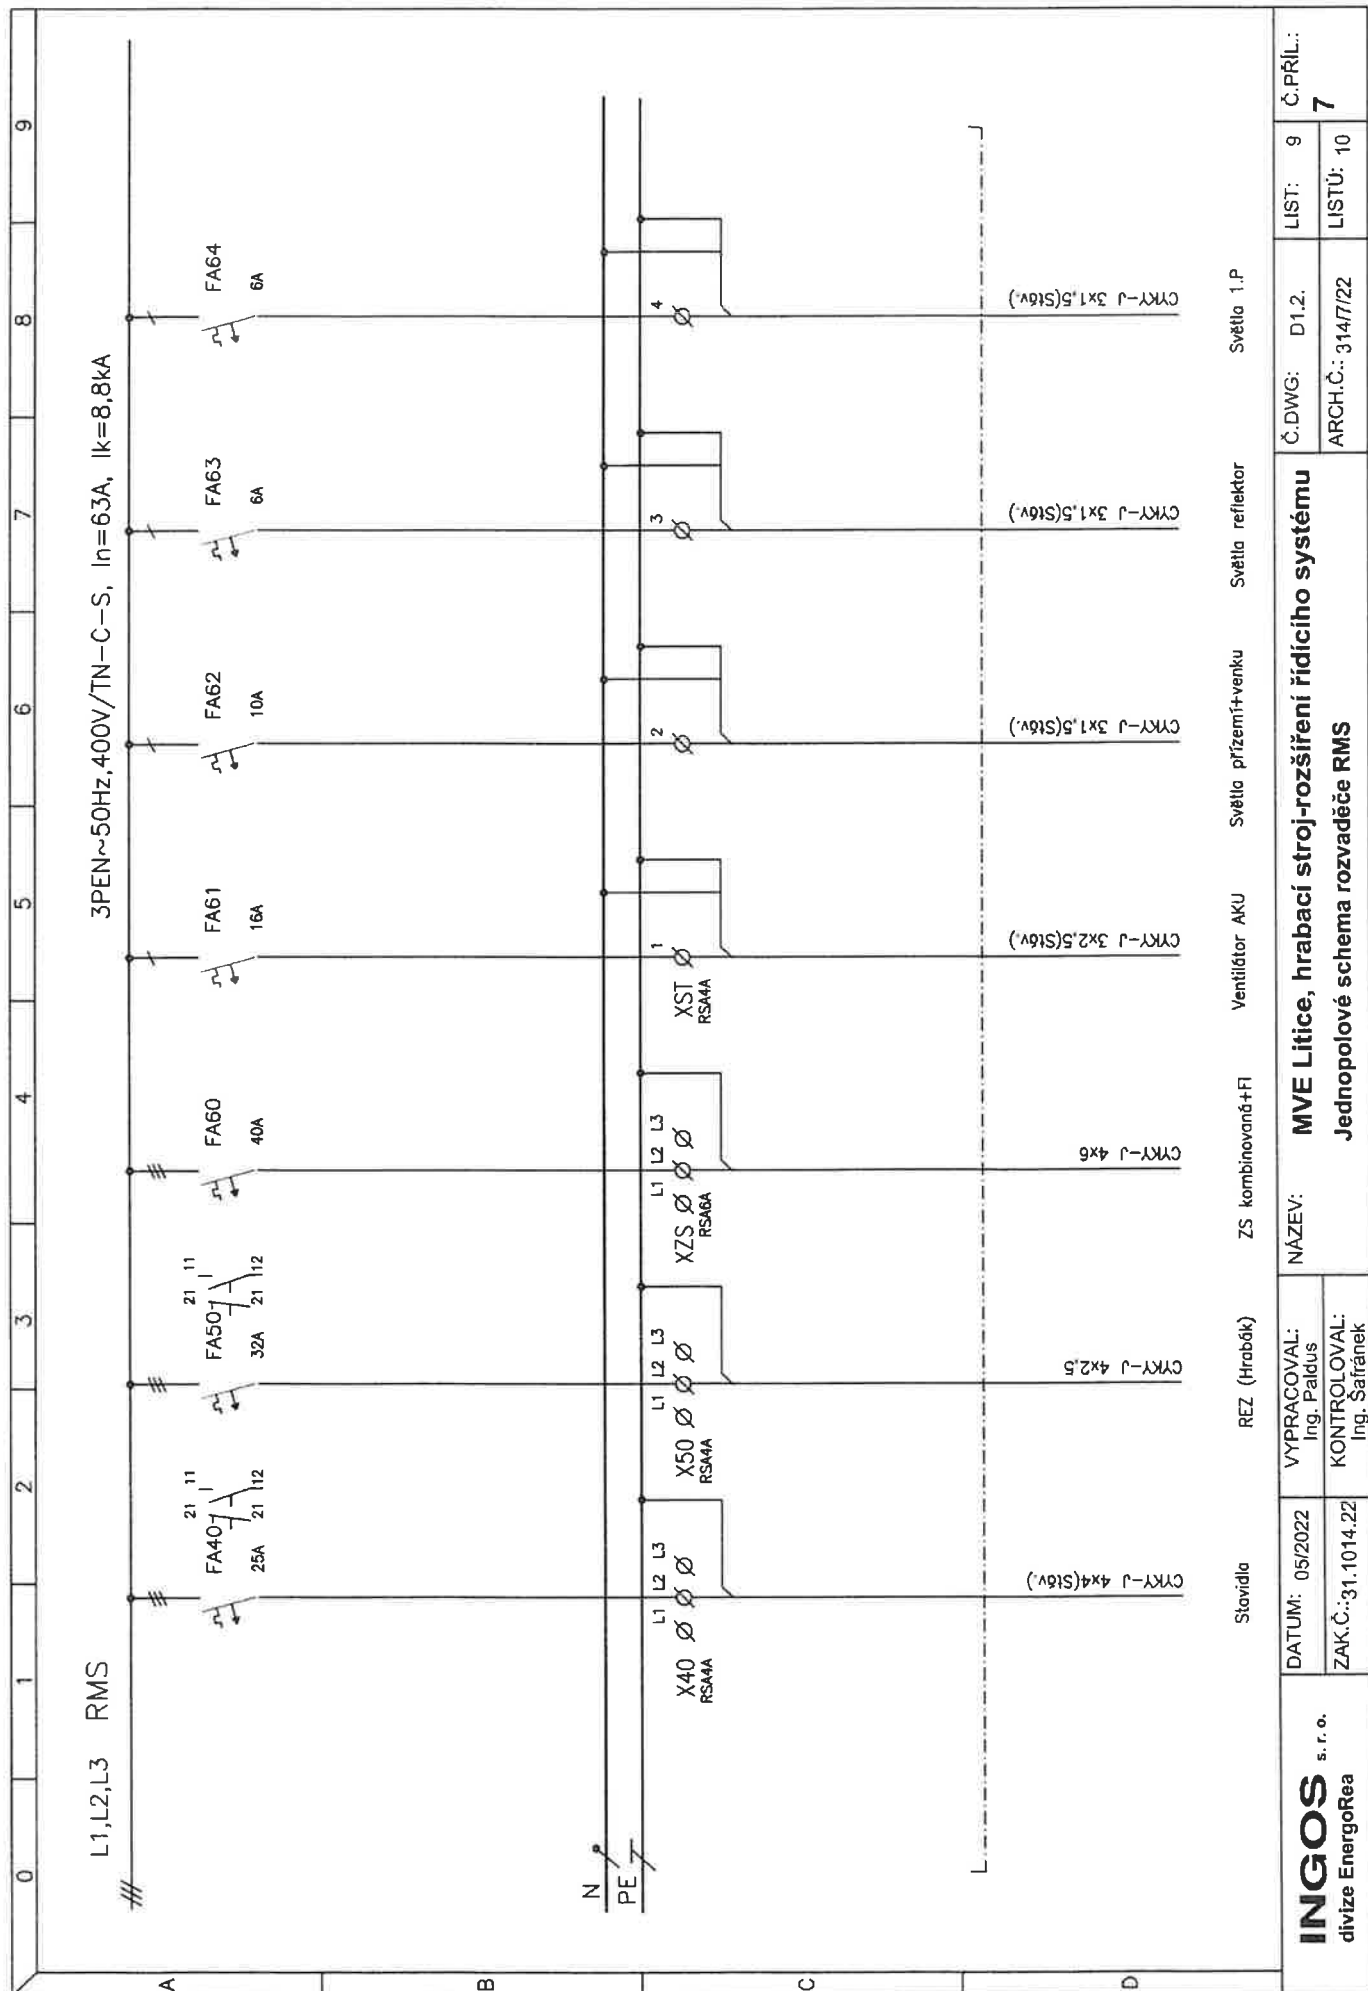

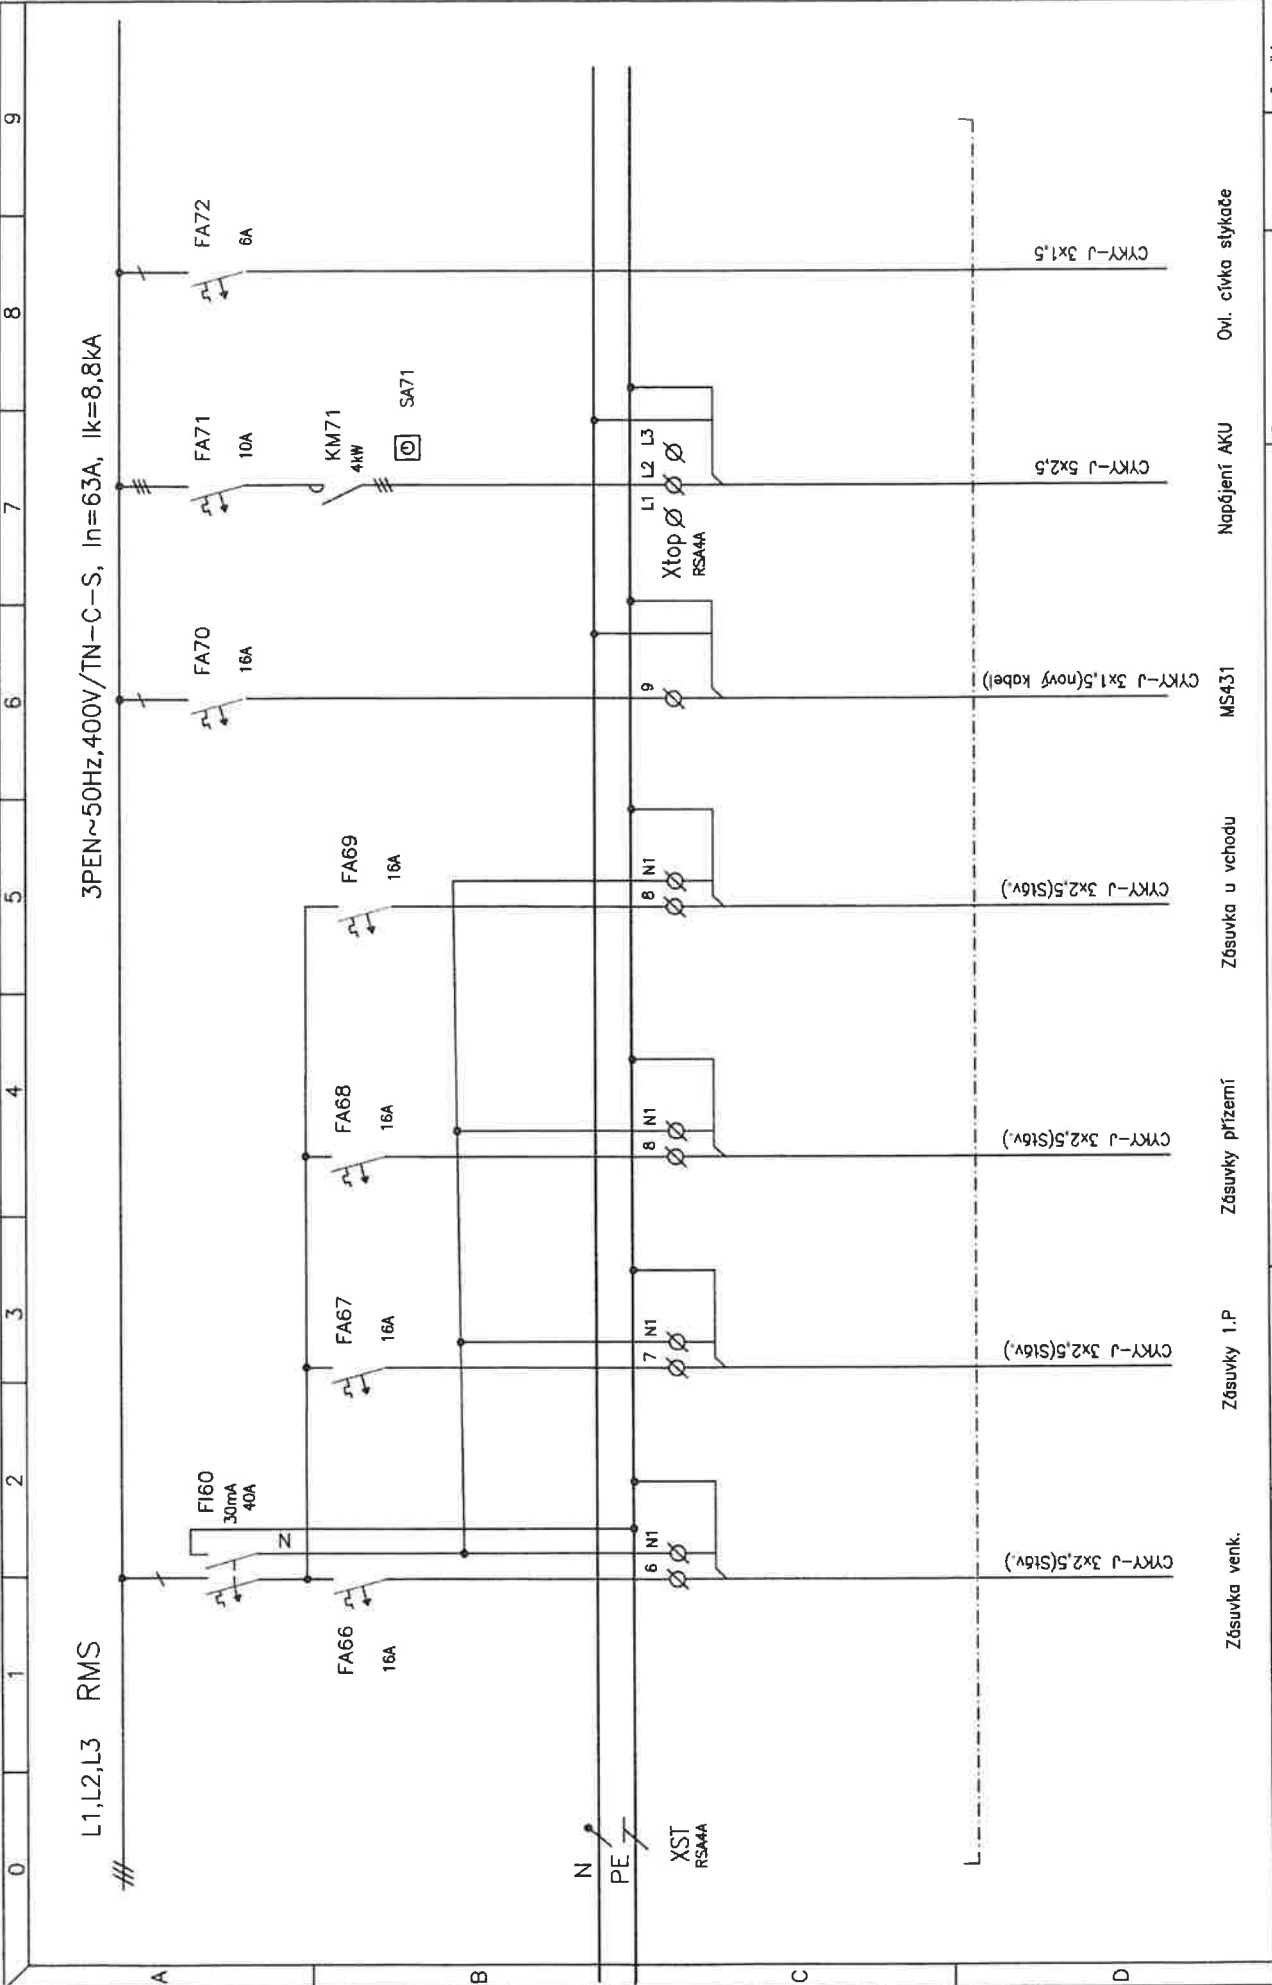

INGOS s.r.o. divize EnergoRea	DATUM: 05/2022	VYPRACOVAL: Ing. Paldus	NÁZEV: MVE Litice, hrabací stroj-rozšíření řídicího systému	Č.DWG: D1.2.	LIST: 10	Č.PŘÍL.: 7
	ZAK.Č.:31.1014.22	KONTRLOVAL: Ing. Šafránek	Jednopolové schema rozvaděče RMS	ARCH.Č.: 3147/22	LISTŮ: 10	

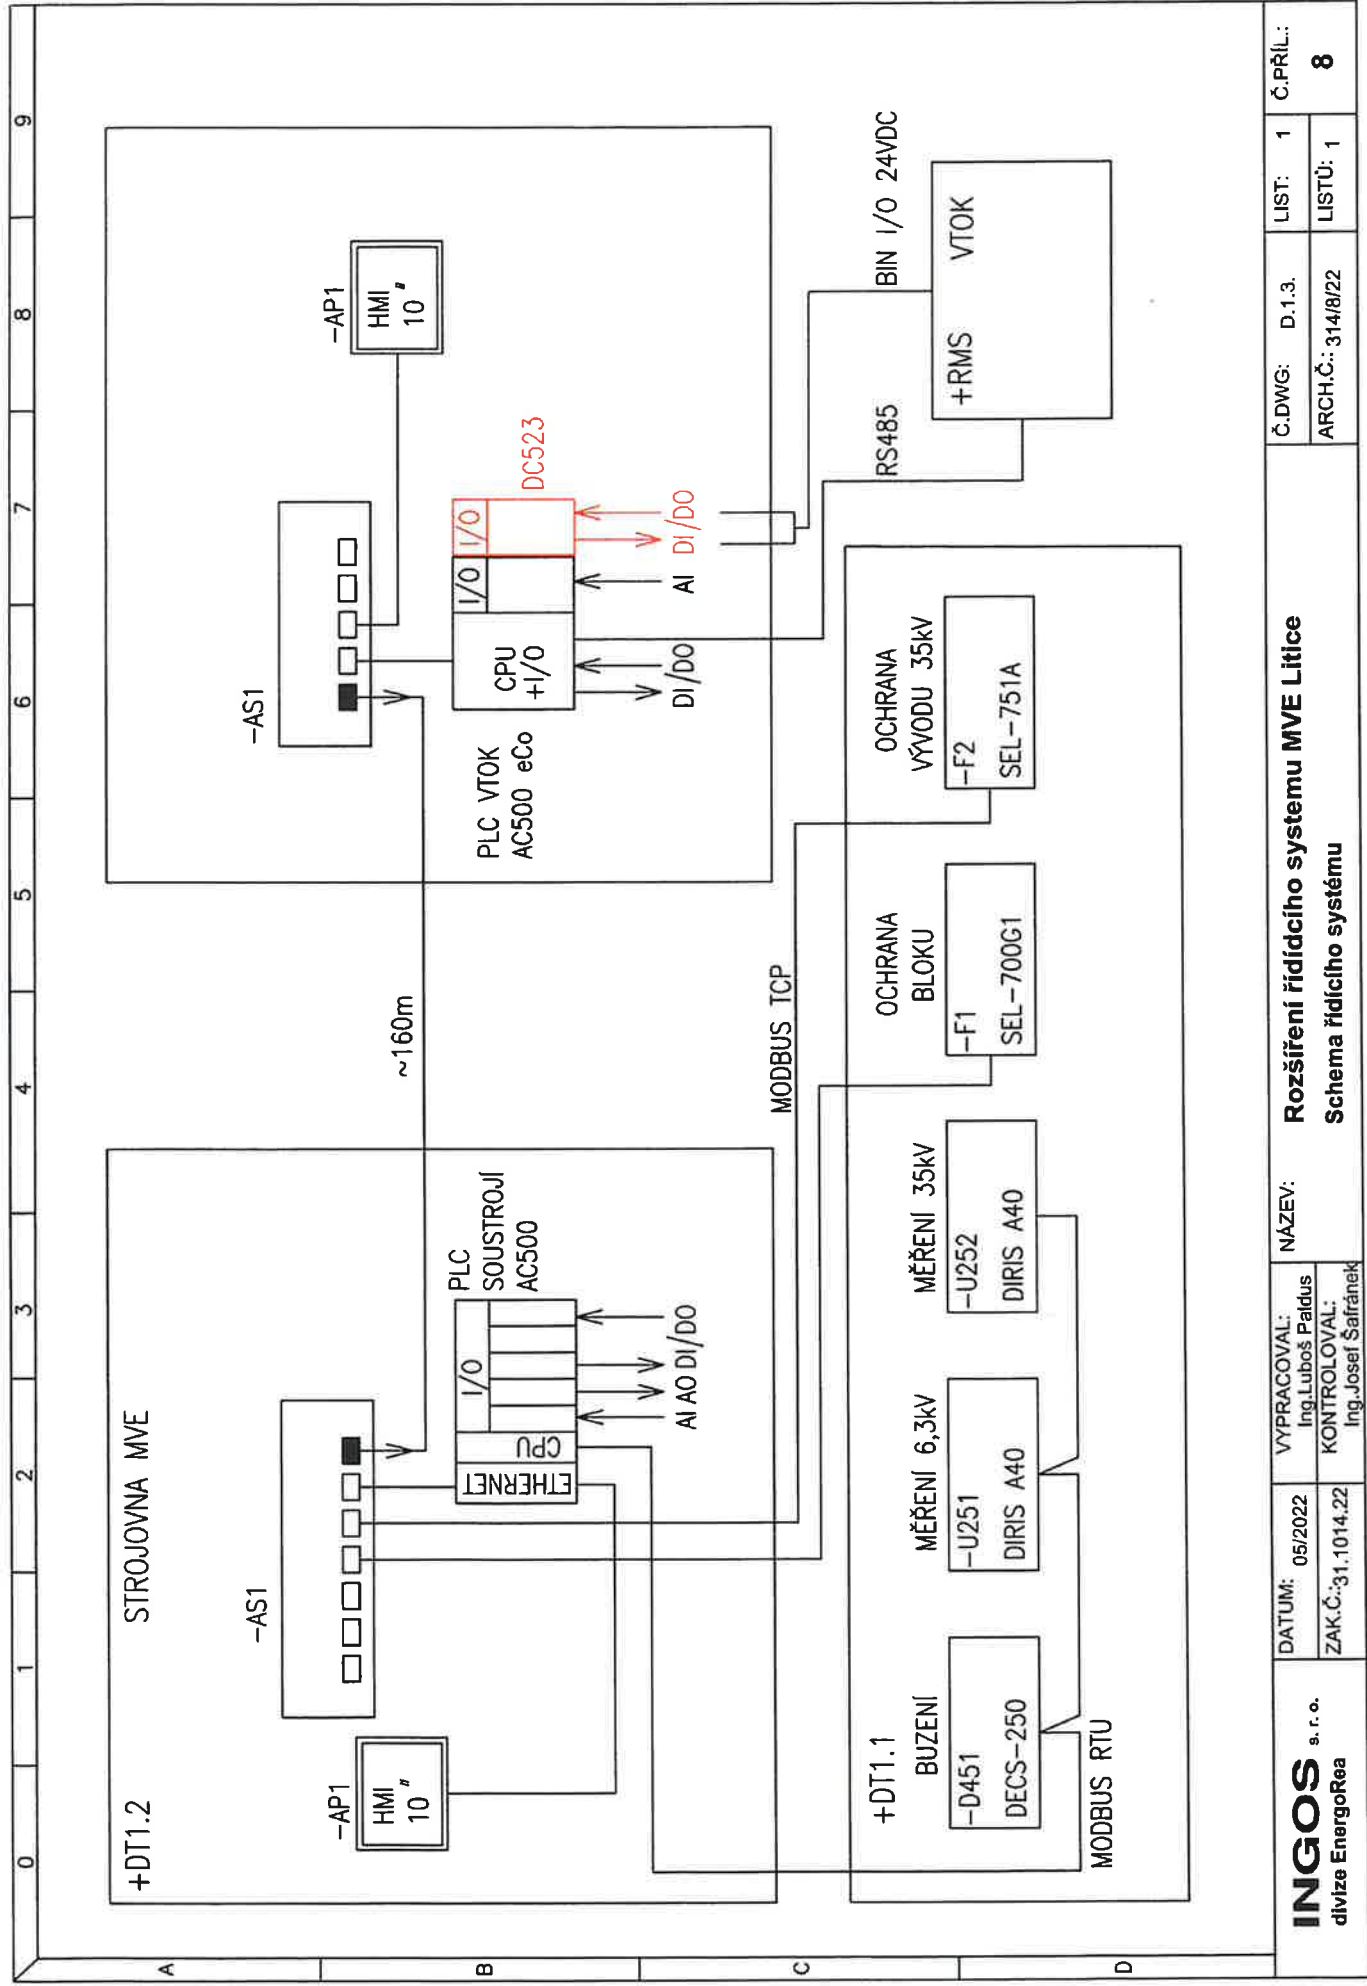

INGOS s. r. o. divize EnergoRea	DATUM: 05/2022	VYPRACOVAL: Ing. Luboš Palduš	NÁZEV: Rozšíření řídicího systému MVE Litice Schema řídicího systému	Č.DWG: D.1.3.	LIST: 1	Č.PŘÍL.: 8	
	ZAK.Č.:31.1014.22	KONTROLOVAL: Ing. Josef Šafránek			ARCH.Č.: 314/8/22		LISTŮ: 1